

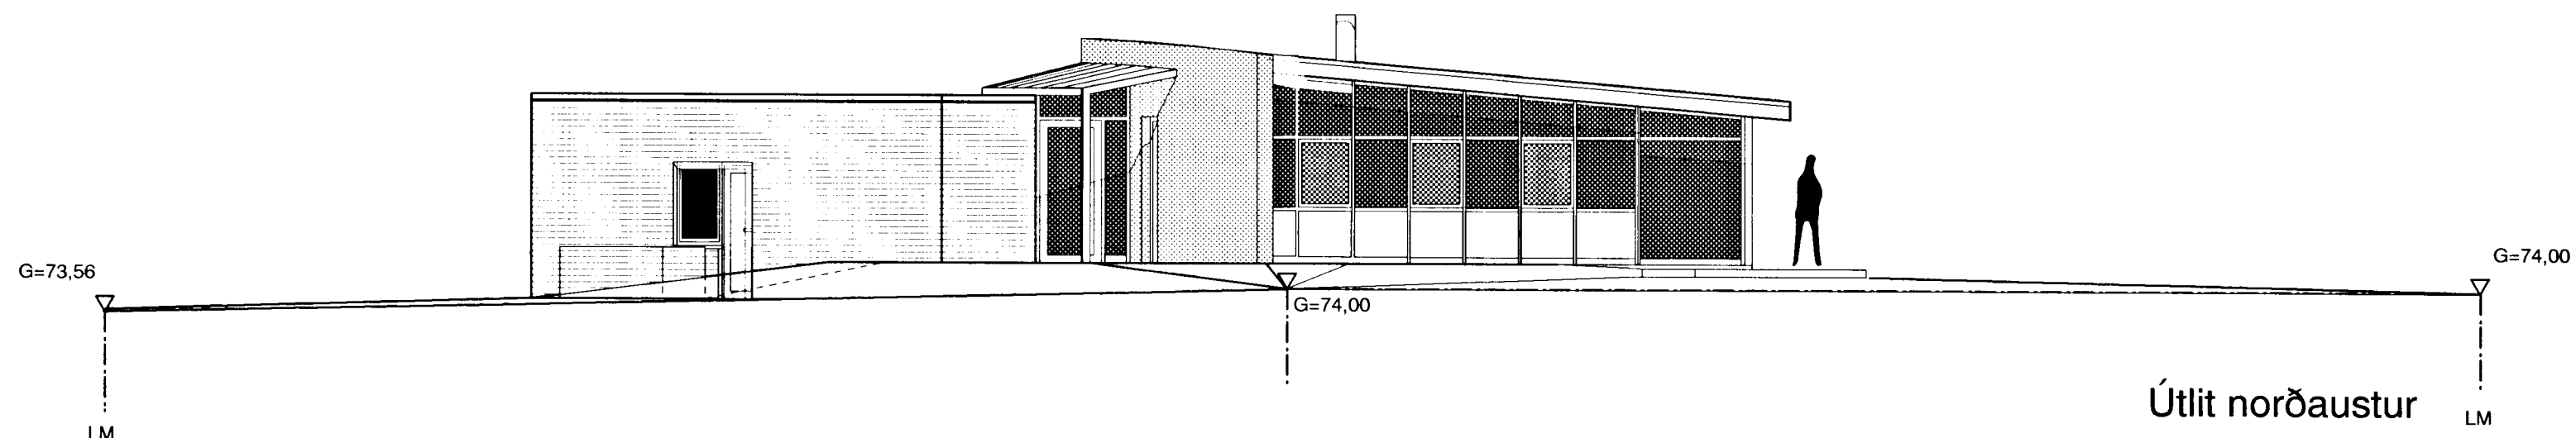
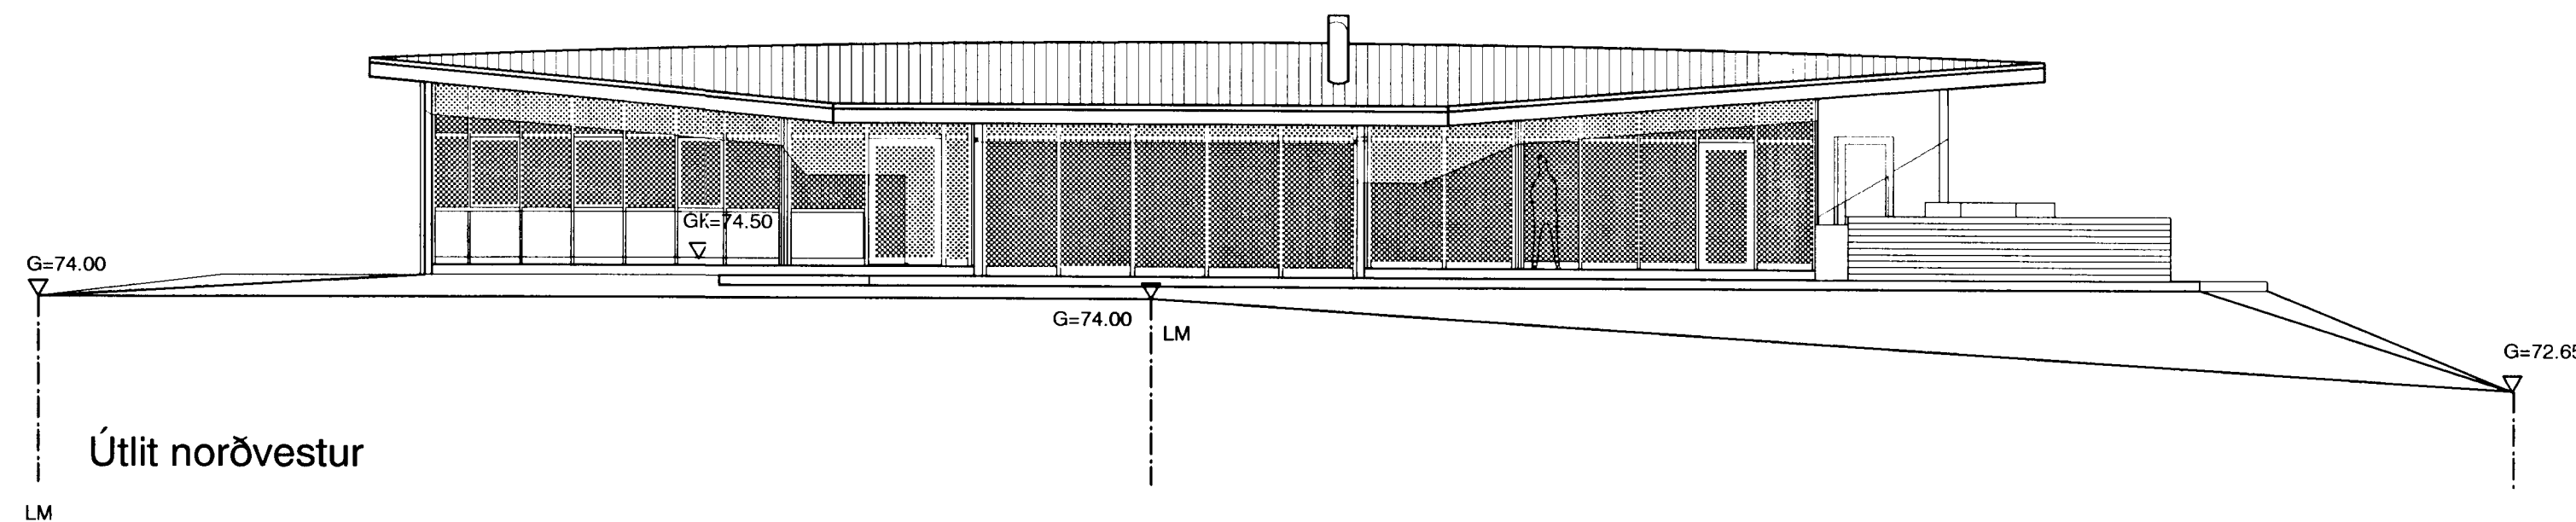


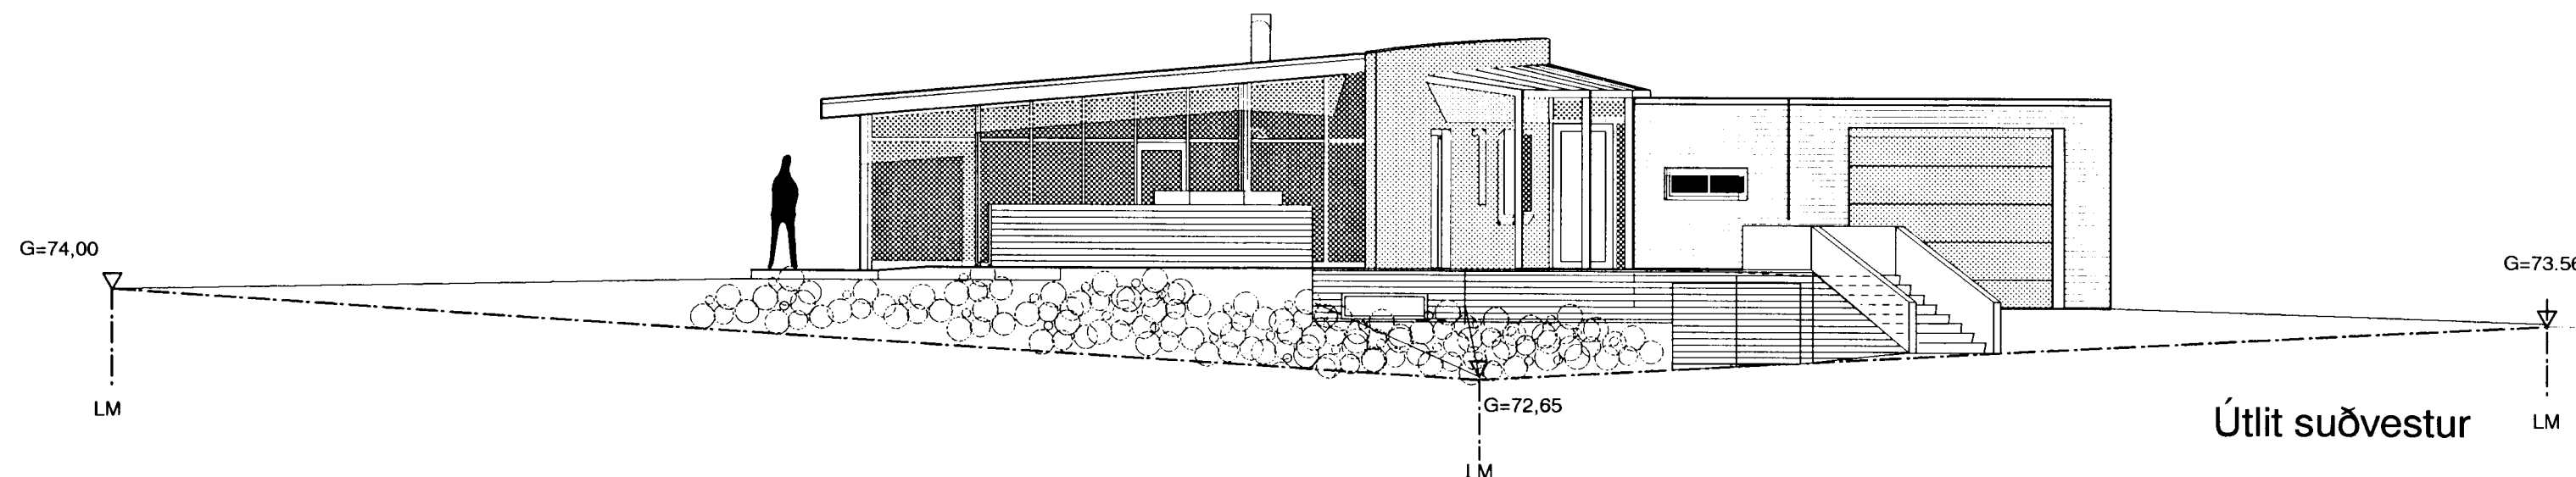


Samþykkt þann

01 AUG. 2002

Byggingafulltrúinn í Hafnarfirði
F.h. Sigurbjartur Halldórsson

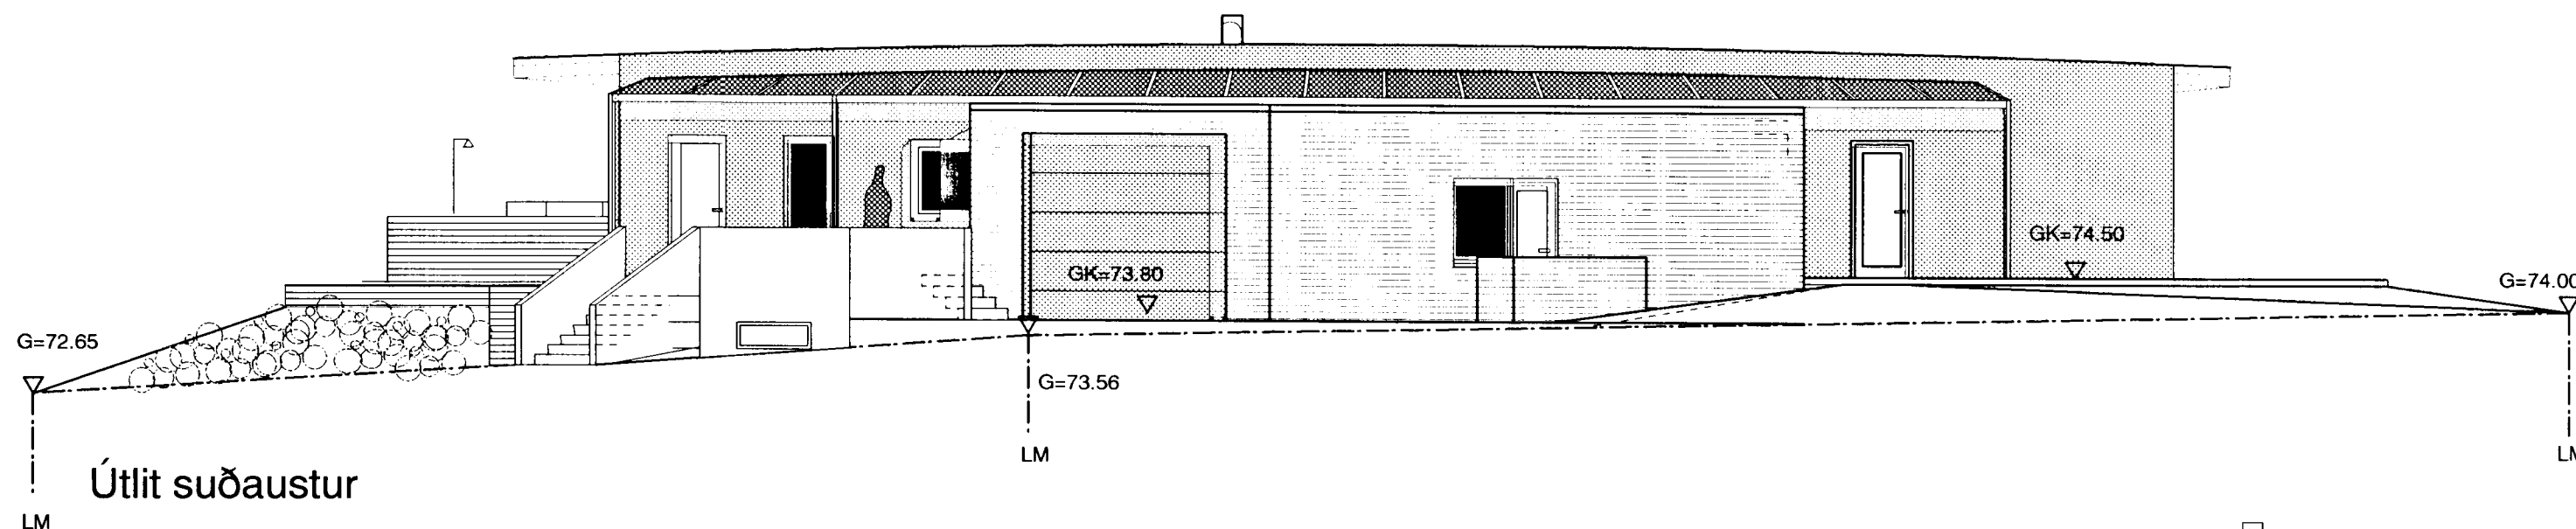

1:100

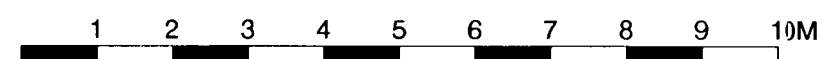

Dags.	Breyting.	Teikn.	Útgáfa.
22.07.2001	Ymsar lagfæringar: Frágangur á 100. Útþoppur færsla innstaka, færsla sorpa, opnaðleg fog mynd á norðausturhlíð, tröppur tekið af, gluggum á vesturhlíð blákurá breytt, gluggi hebergis á austurhlíð fjarlægður.	GÖS	A
29.08.2001	Sétt um að lengja skjólvegg (bogaskilti)	GÖS	B
09.07.2002	Hurð og gluggar eða loftstæðir í lagna- og tekniskilum færðar inn	UEF	C

ASK
Arkitektar Skógarhlíð
 Skógarhlíð 18 105 Reykjavík
 Sími: 551 1010 Fax: 562 0588
 Heimasíða: www.arkitektar.is

Verkheiti.	SVÖLUÁS 44	1:100
Útlit		Dags
Áritun arkitekta.	<i>Valdimar Harðarson</i>	GÖS 11.07.01
Teikn. nr.	10 03	Útgáfa.
		C