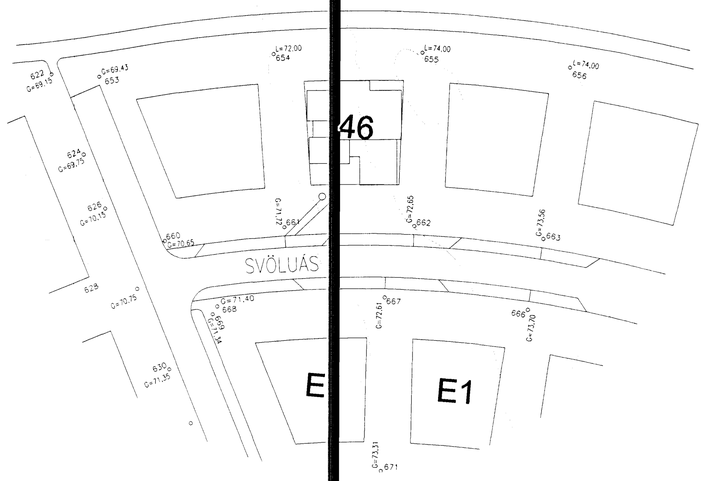

Afstöðumynd 1:500

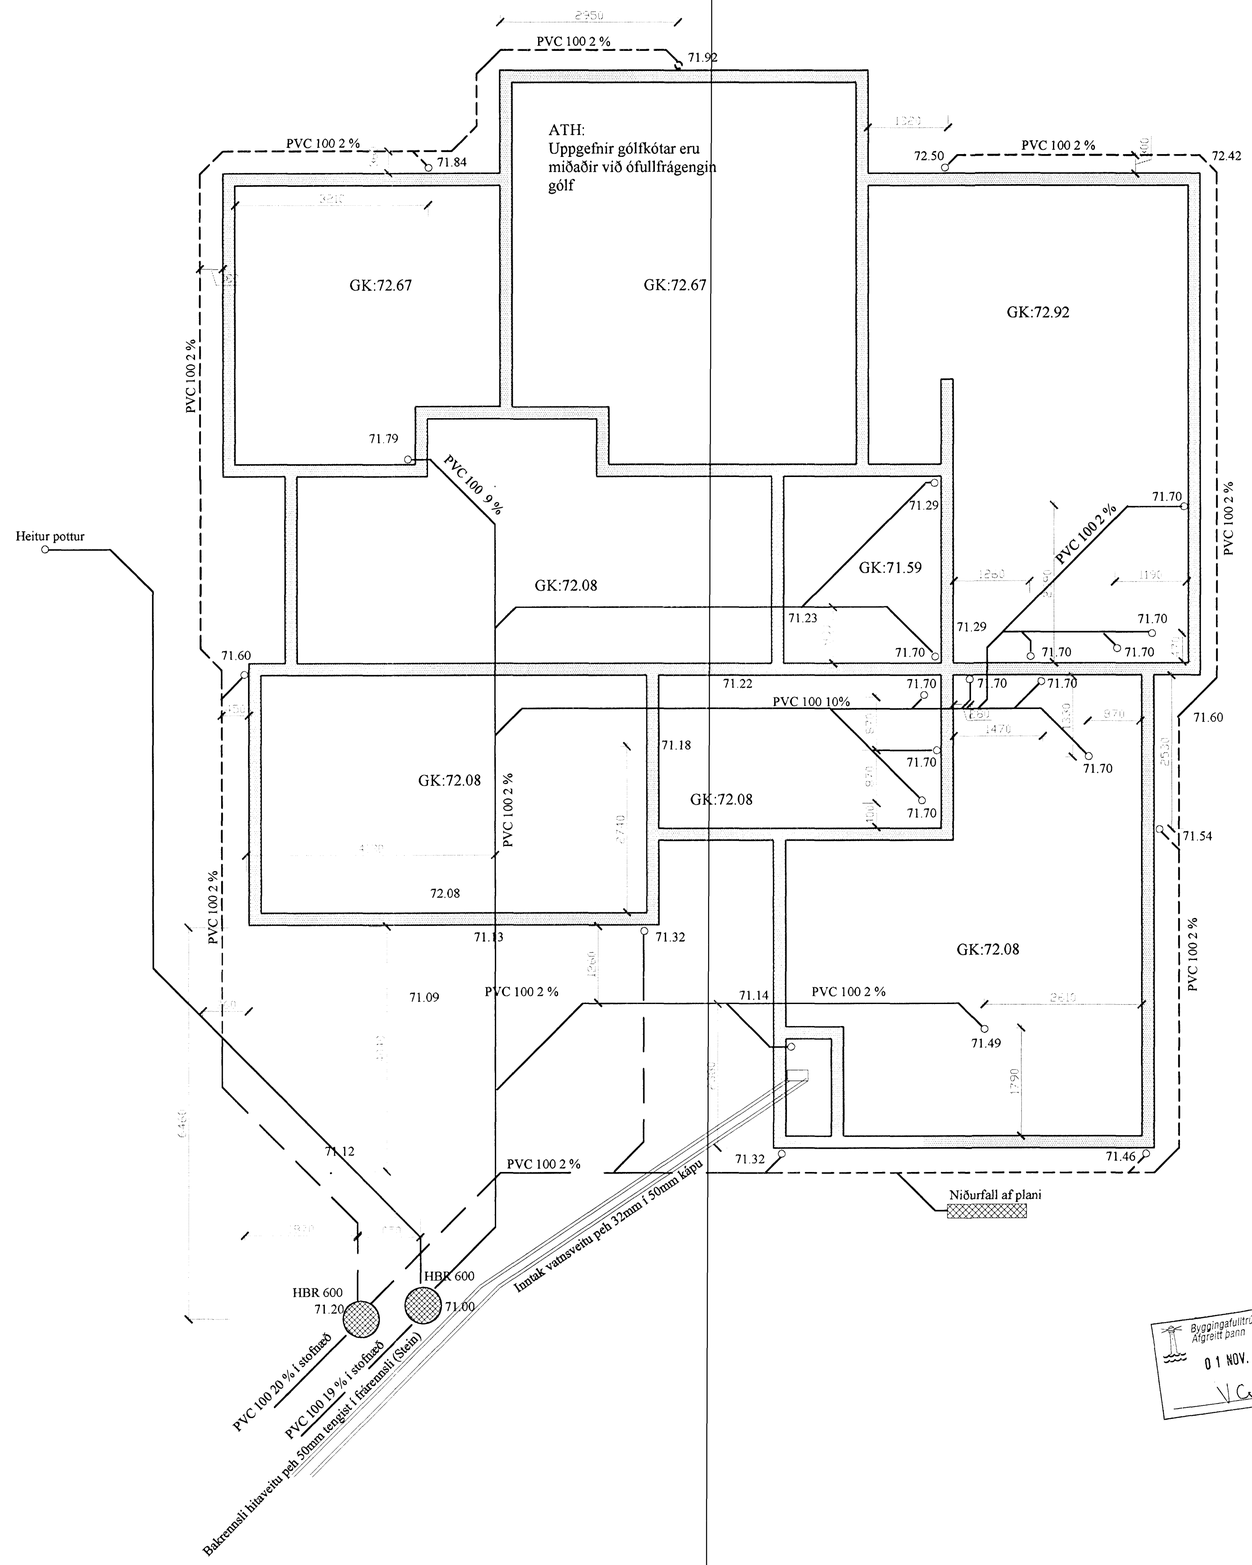

Skýringar

Myndin sýnir frárennslislagnir í grunni.
Allt lagnaefni skal vera vottað samkvæmt gildandi staðli á hverjum tíma.
Ónefndar lagnir eru pvc 100.
Hreinsibrunnar eru peh 600mm með rásum í botni.
Undir skolp og regnvatnslagnir svo og öllum brunnum skal vera burðarhæfur botn og skulu lagnir hvíla á amk. 200mm sandlagi.
Yfir lagnir kemur samskonar sandlag.
Öll mál eru í mm en kótar eru í metrum.
Helstu skammstafanir:
ÞN. Þakniðurfall
NF. Niðurfall
SV. Skolvaskur
VS. Vatnssalerni

Breytingar:

Verkhluti:
Lagnir í grunni

Teikn nr.
Söl-40

Tölvu nr.

Tilvísanir:
Sjá teikn nr: L 102

Byggingafulltrúi Hafnarfjarðar
Afgreitt þann
01 NOV. 2001
VG

Verkefni **Svöluás 46**

TSÓ ehf
Tækniþjónusta
KT.601200-2440
Hrísateig 7
105 Reykjavík
S:5533700,8997864,5812304
Fax:5533700
Netfang:tso@simnet.is

Mælikvarðar: 1:50 , 1:20
Teiknað af: Sæma
Dagsetning: Maí 2001
Undirritun

Hannað: **Sæmundur Óskarsson**
Byggingatæknifræðingur
KT.180160-3109