



Hjálparlínur við málsetningu á boga

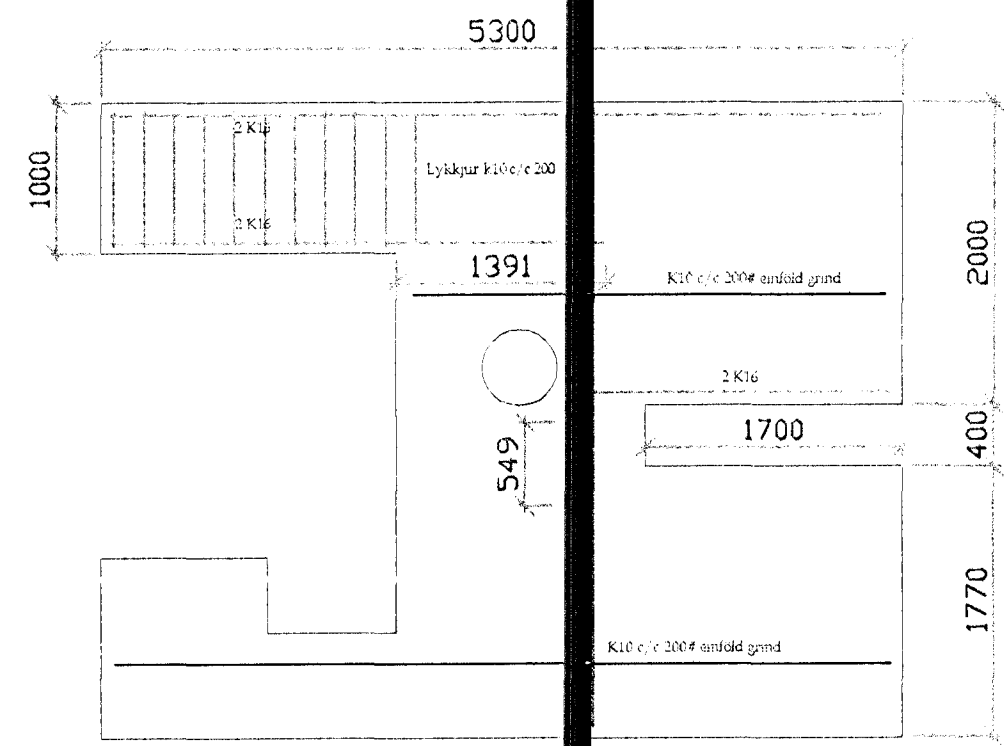


Veggur D

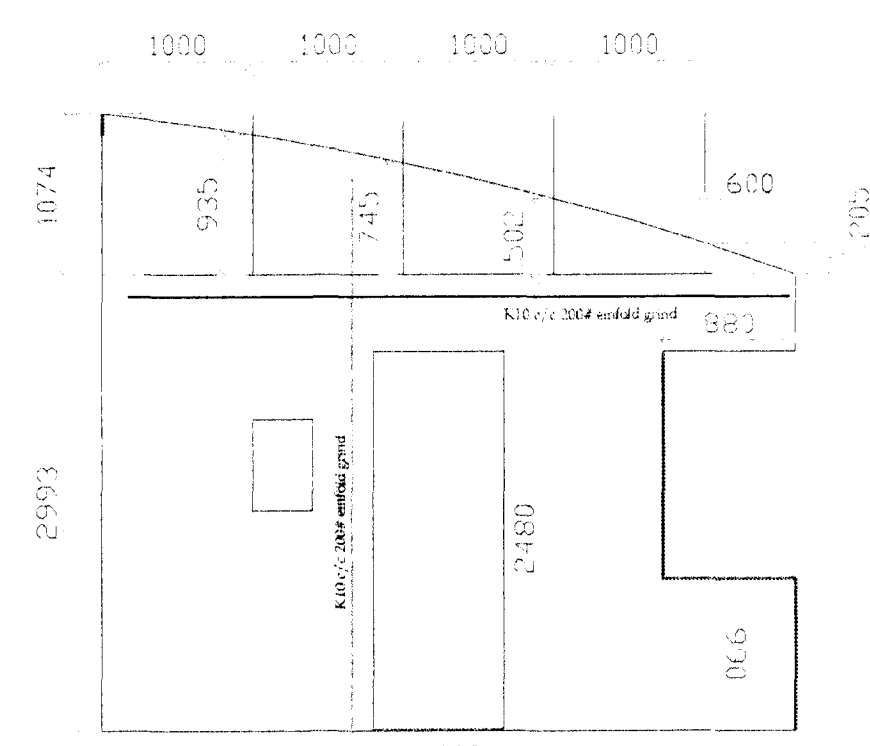


Veggur A

Ath. umhverfis öll múrop og svo og í alla veggenda koma 2-k12 með skeytilengd amk.400mm


Myndin sýnir ásýnd bendingar í veggjum sbr. teikn 1-01. ekki eru gefin upp mál á gluggaopum heldur er miðað við að farið sé eftir teikningum arkitekta

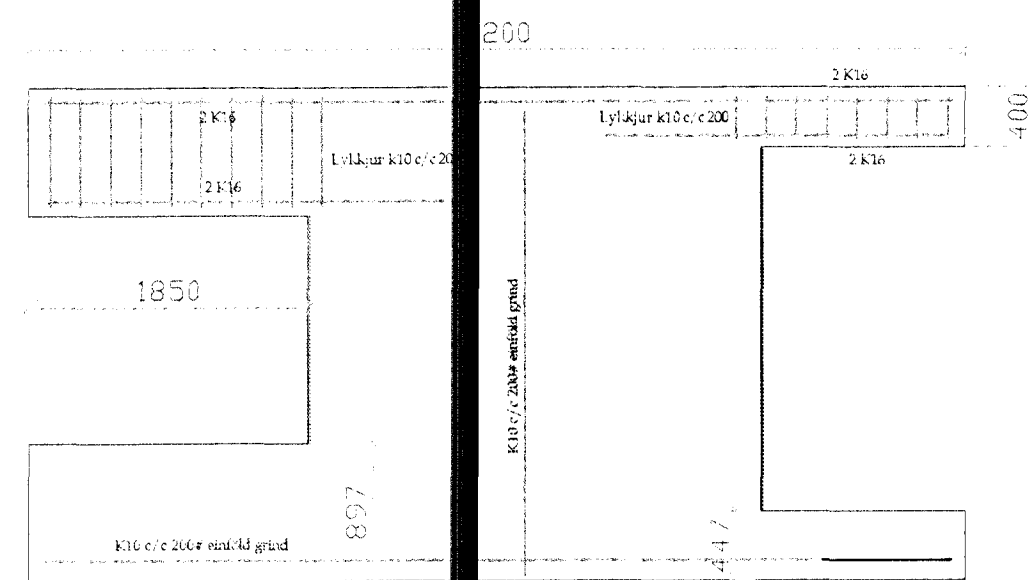


Veggur C

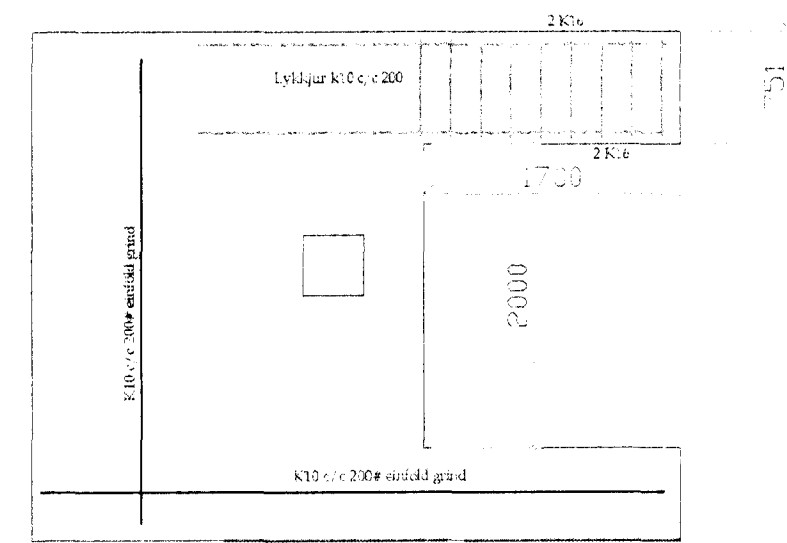


Veggur B

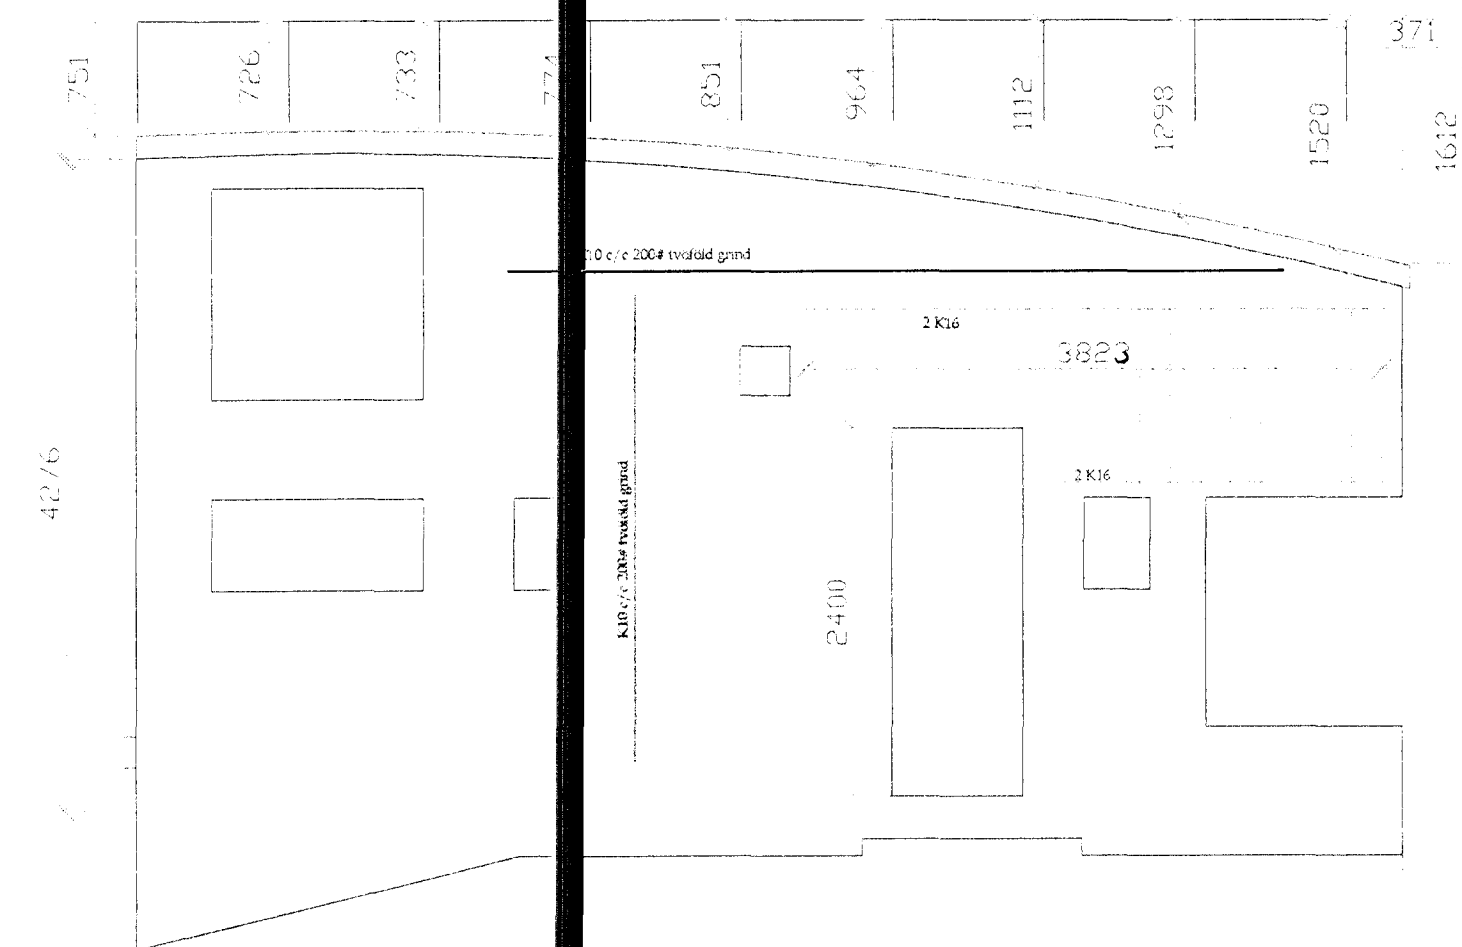

Veggur F

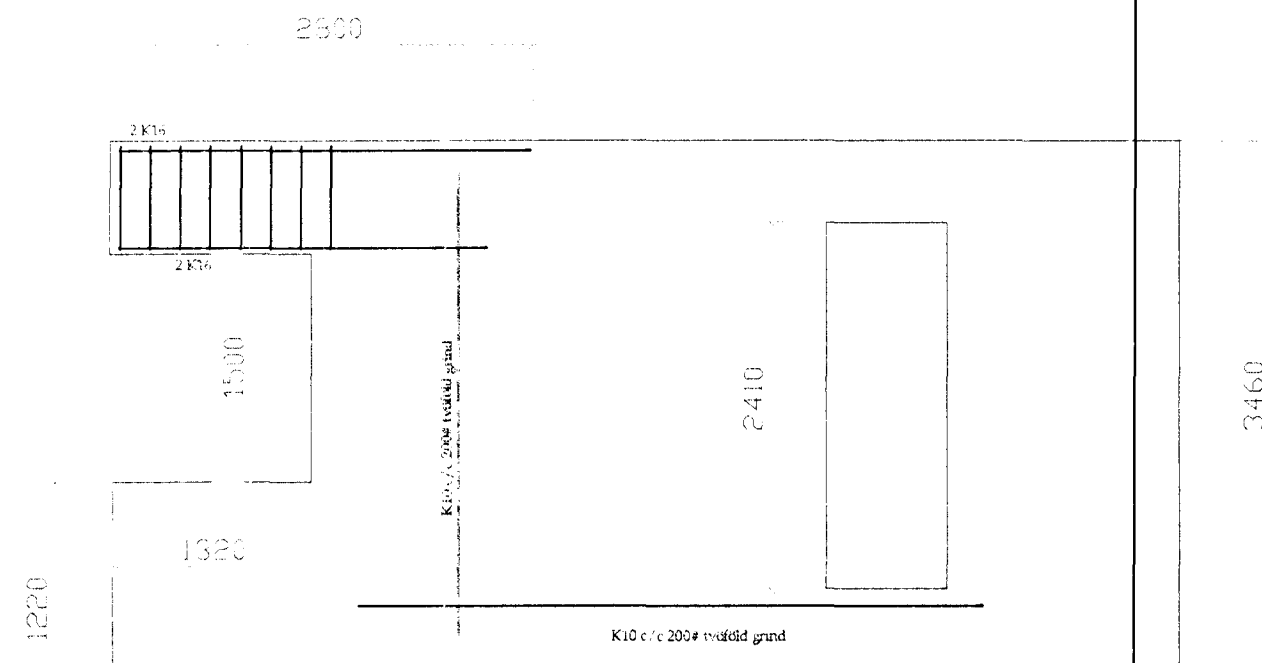

Veggur E

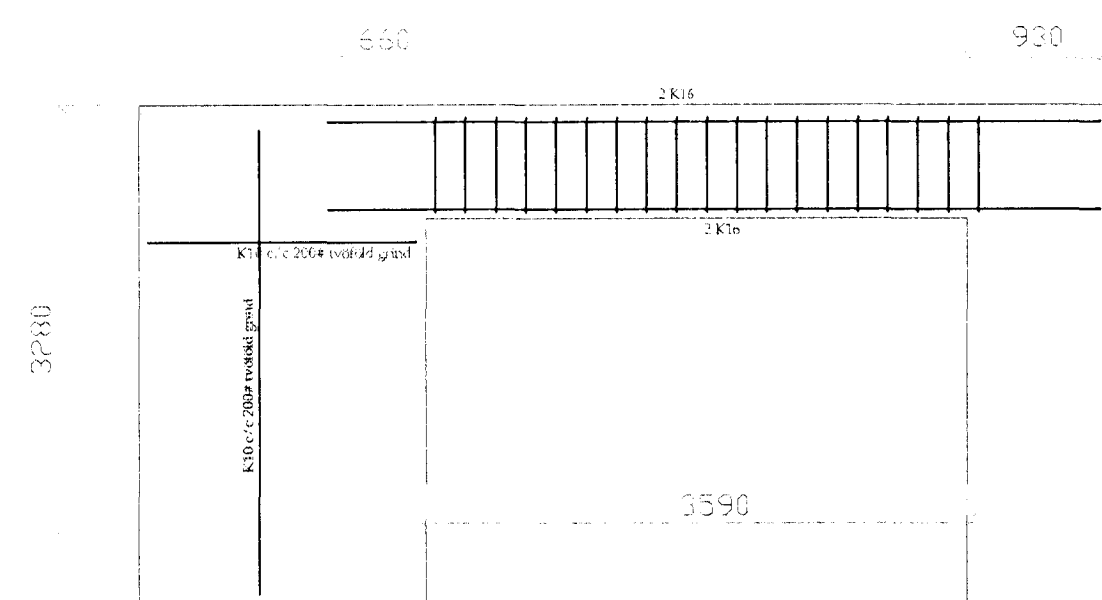

Veggur G

Breytingar:	

Verkhúti:	Teikn nr.
Ásýnd bendingar	1-02
Tölvu nr.	

Tilvísanir:	
Sjá teikn nr:	

Verkefni Svöluás 46	
TSÓ ehf Tæknipjónusta KT. 601200-2440 Hrísaleig 7 105 Reykjavík S: 5533700, 8997864, 5812304 Fax: 5533700 Netfang: tso@simnet.is	Mælikvarðar:
	1:50, 1:20
	Teiknað af:
	Sæmja
	Dagsetning:
okt 2001	
Undirritun	
Hannað: Sæmundur Óskarsson Byggingatæknifræðingur KT. 180160-3109	