

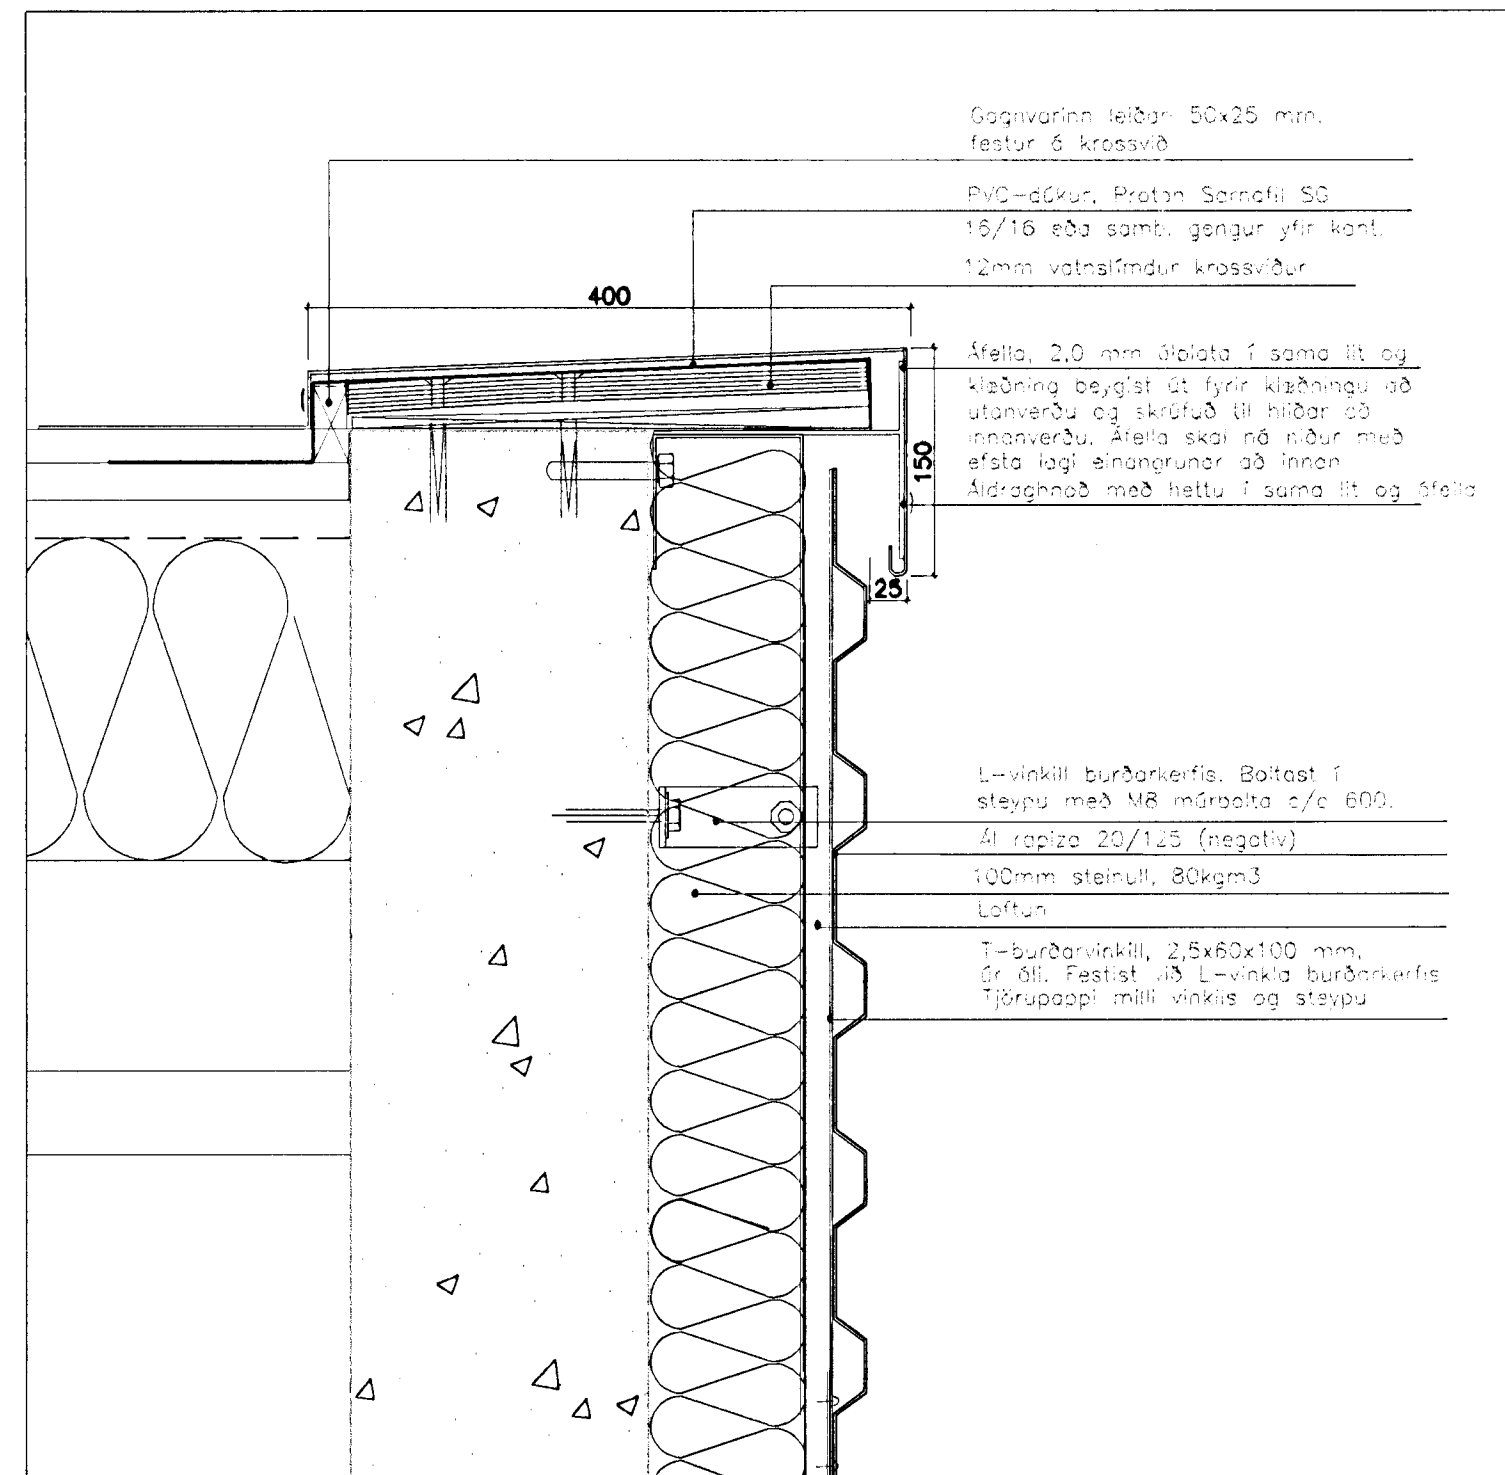



deili **b** 202

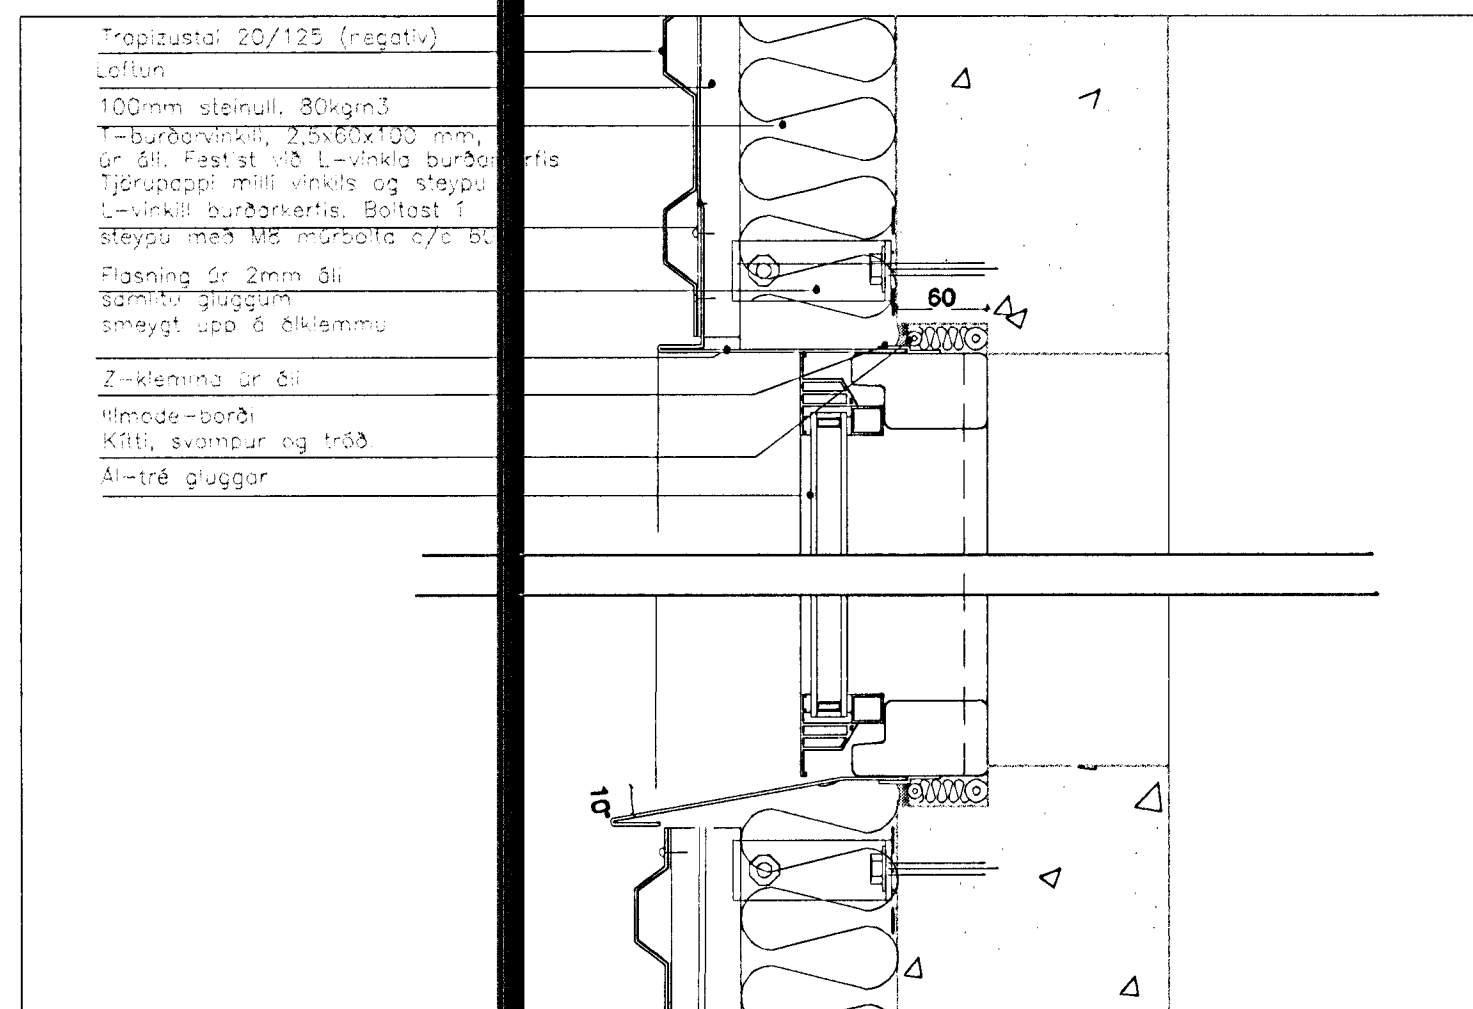

deili **c** 202

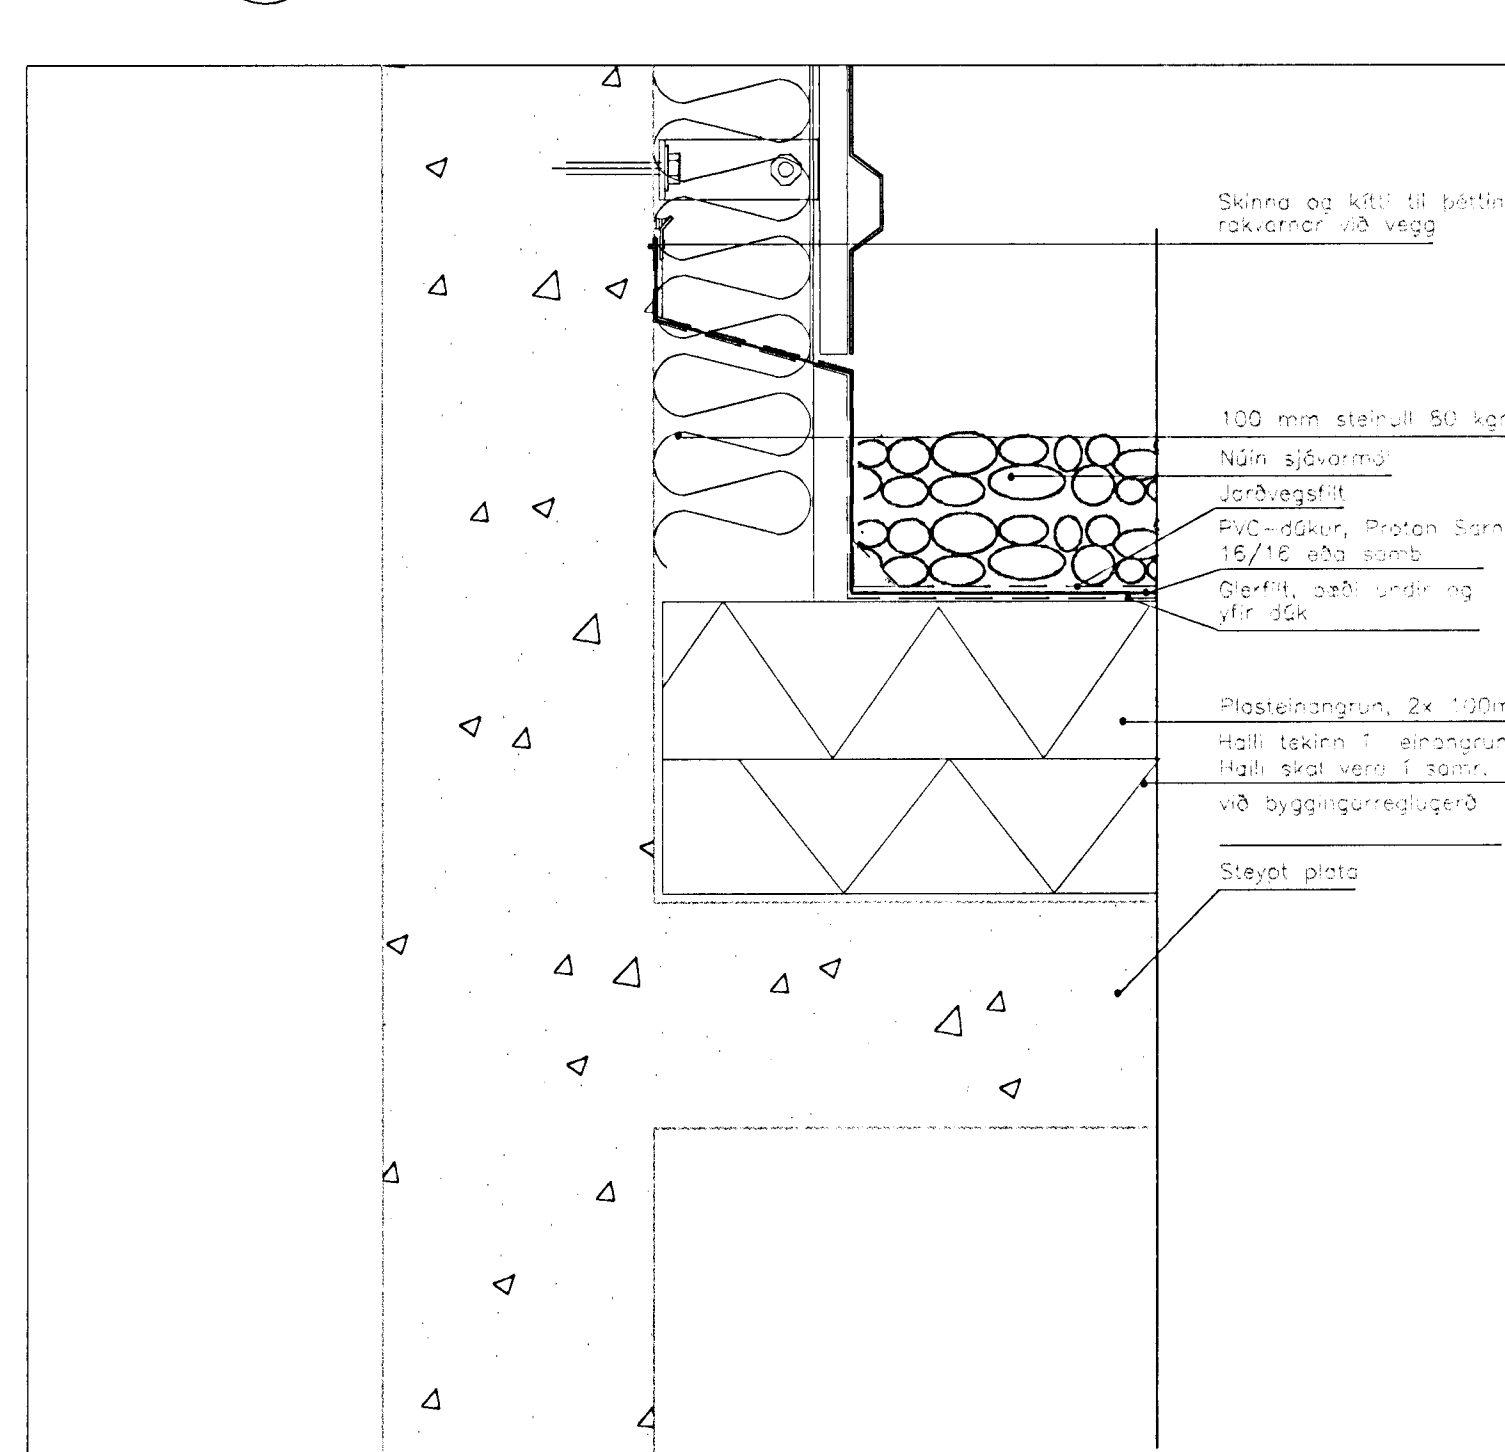

deili **e** 202

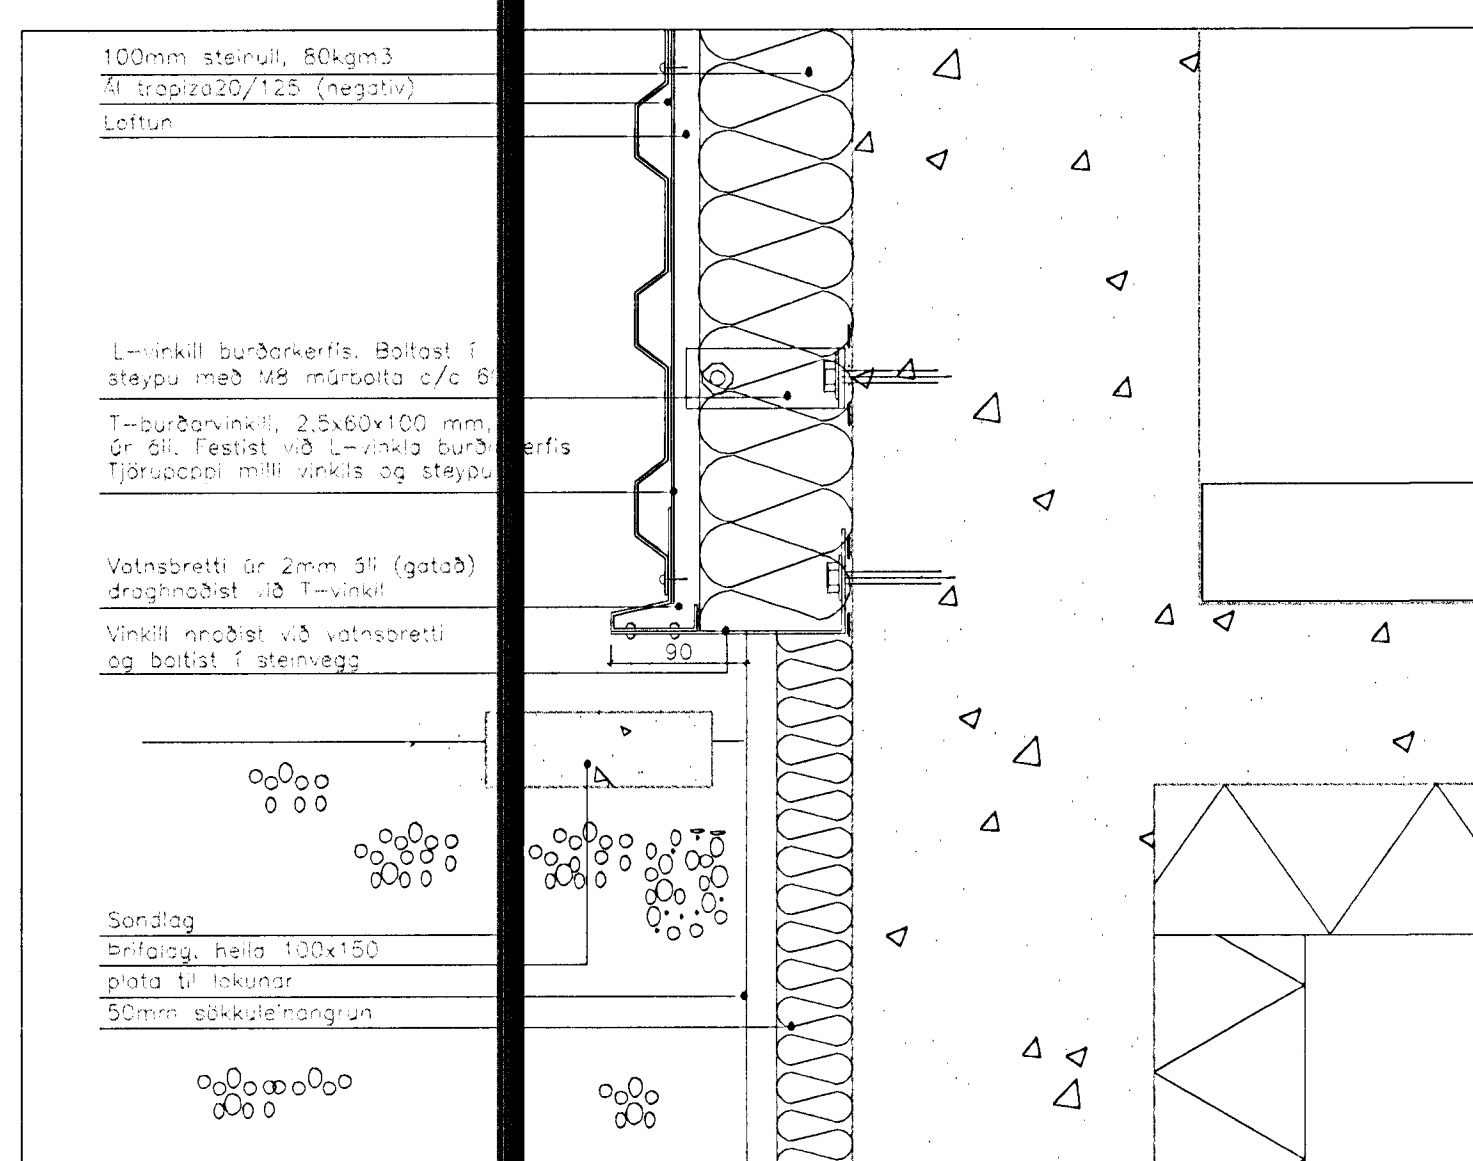


deili **a** 202

Sami litur skal vera á þak og veggklæðningu
(Ál trapiza negative Alcan/Áltak) litur: 2947-40

Fílísar skulu vera TK 10 -OP - Opaco (Vidd)
20x20 utan á eldhús og 40x40 utan á bílskúr.

Gluggar og frágangur í kringum glugga skal vera í RAL
7030

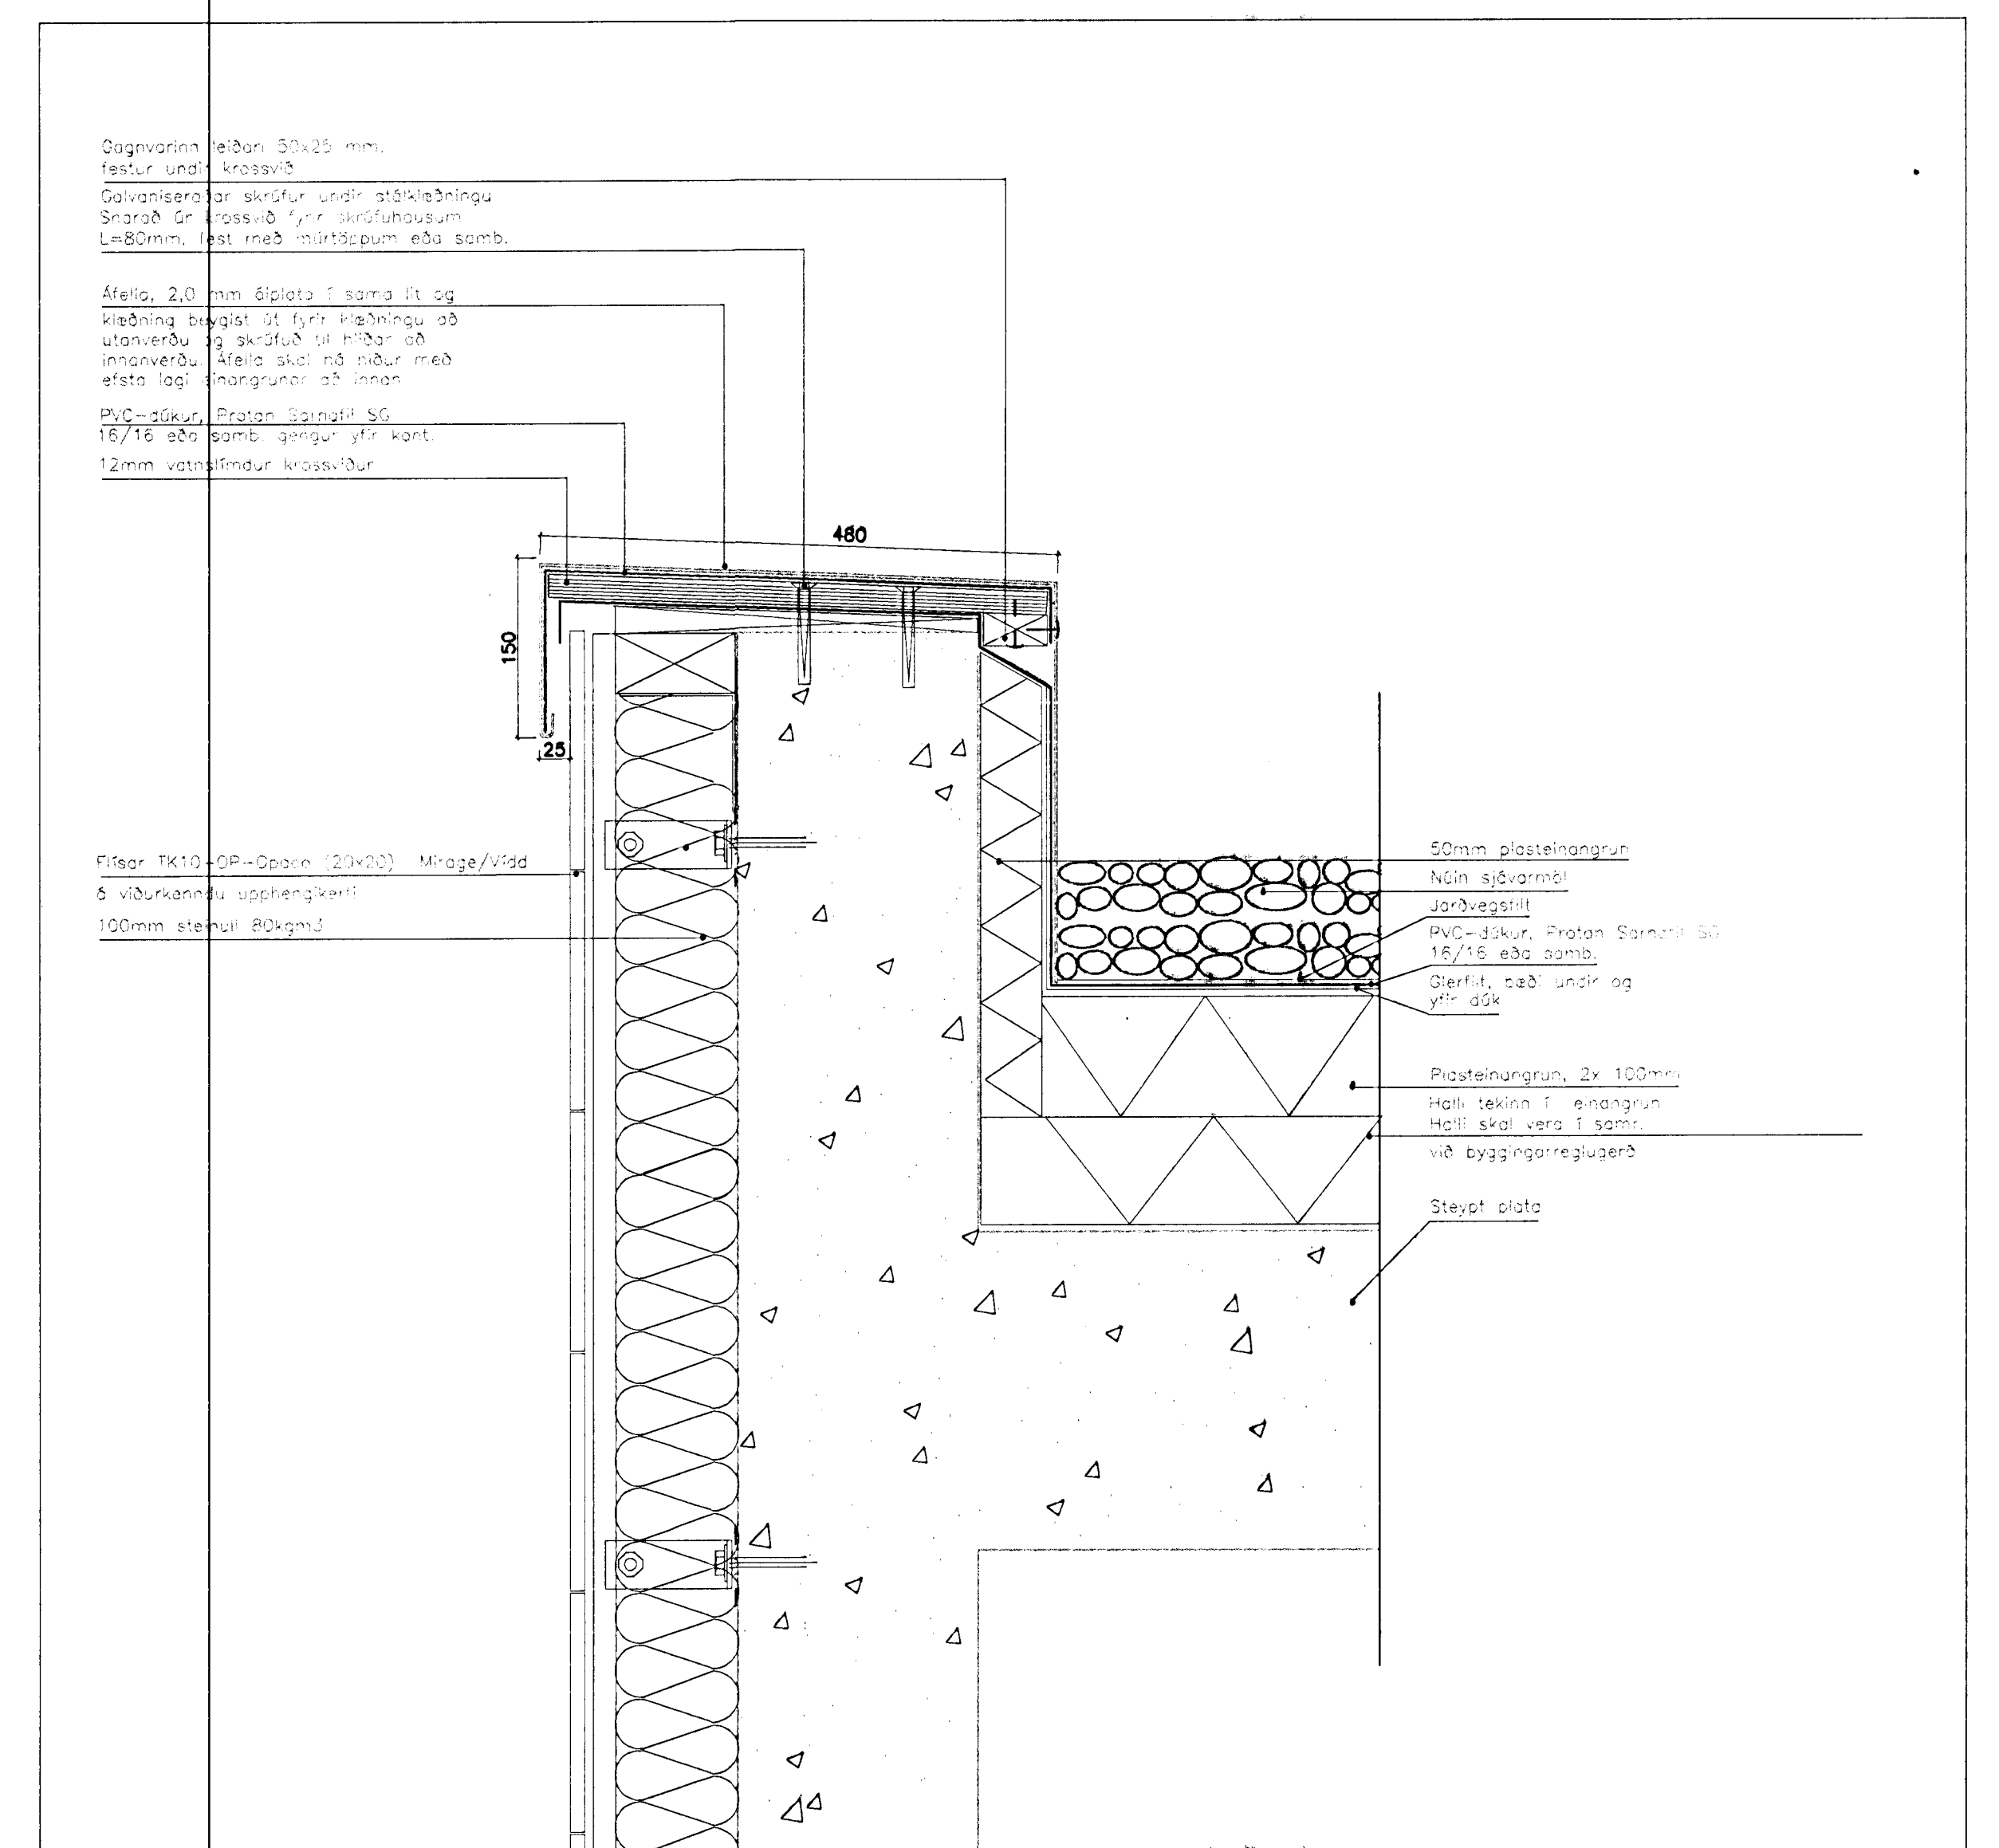

deili **f** 202

Ath. deili við glugga skulu vera samkv.
teikn að undanskildum gluggum G7,
G8 og G9 þar sem póstar í þeim
gluggum verða alls 16,4 cm. og ekki
tekið úr fyrir ísetningu glugga.

Samykt þann
17.01.2002
Byggingafulltrúinn í Hafnarfirði
Fr. Sigurbjartur Halidósson

borealis
ARKITEKTAR

gunnhildur gunnarssóttir ma. arkitekt fat
strandgötu 28-28, 220 hafnarfirður
sími 555 2850, fax 555 2858
borealis@centrum.is

verkið
Svöluás 46, Hafnarfirði 01-608

heili teikningar
lóðrétt deili a, b, d, e, og h A-301

daga 11.01.2002 gg gg gg gg

skiptanefn
01-608_verk *Sumá. Sumá* kt. 260583-5219