




lárétt deili - frágangur við glugga

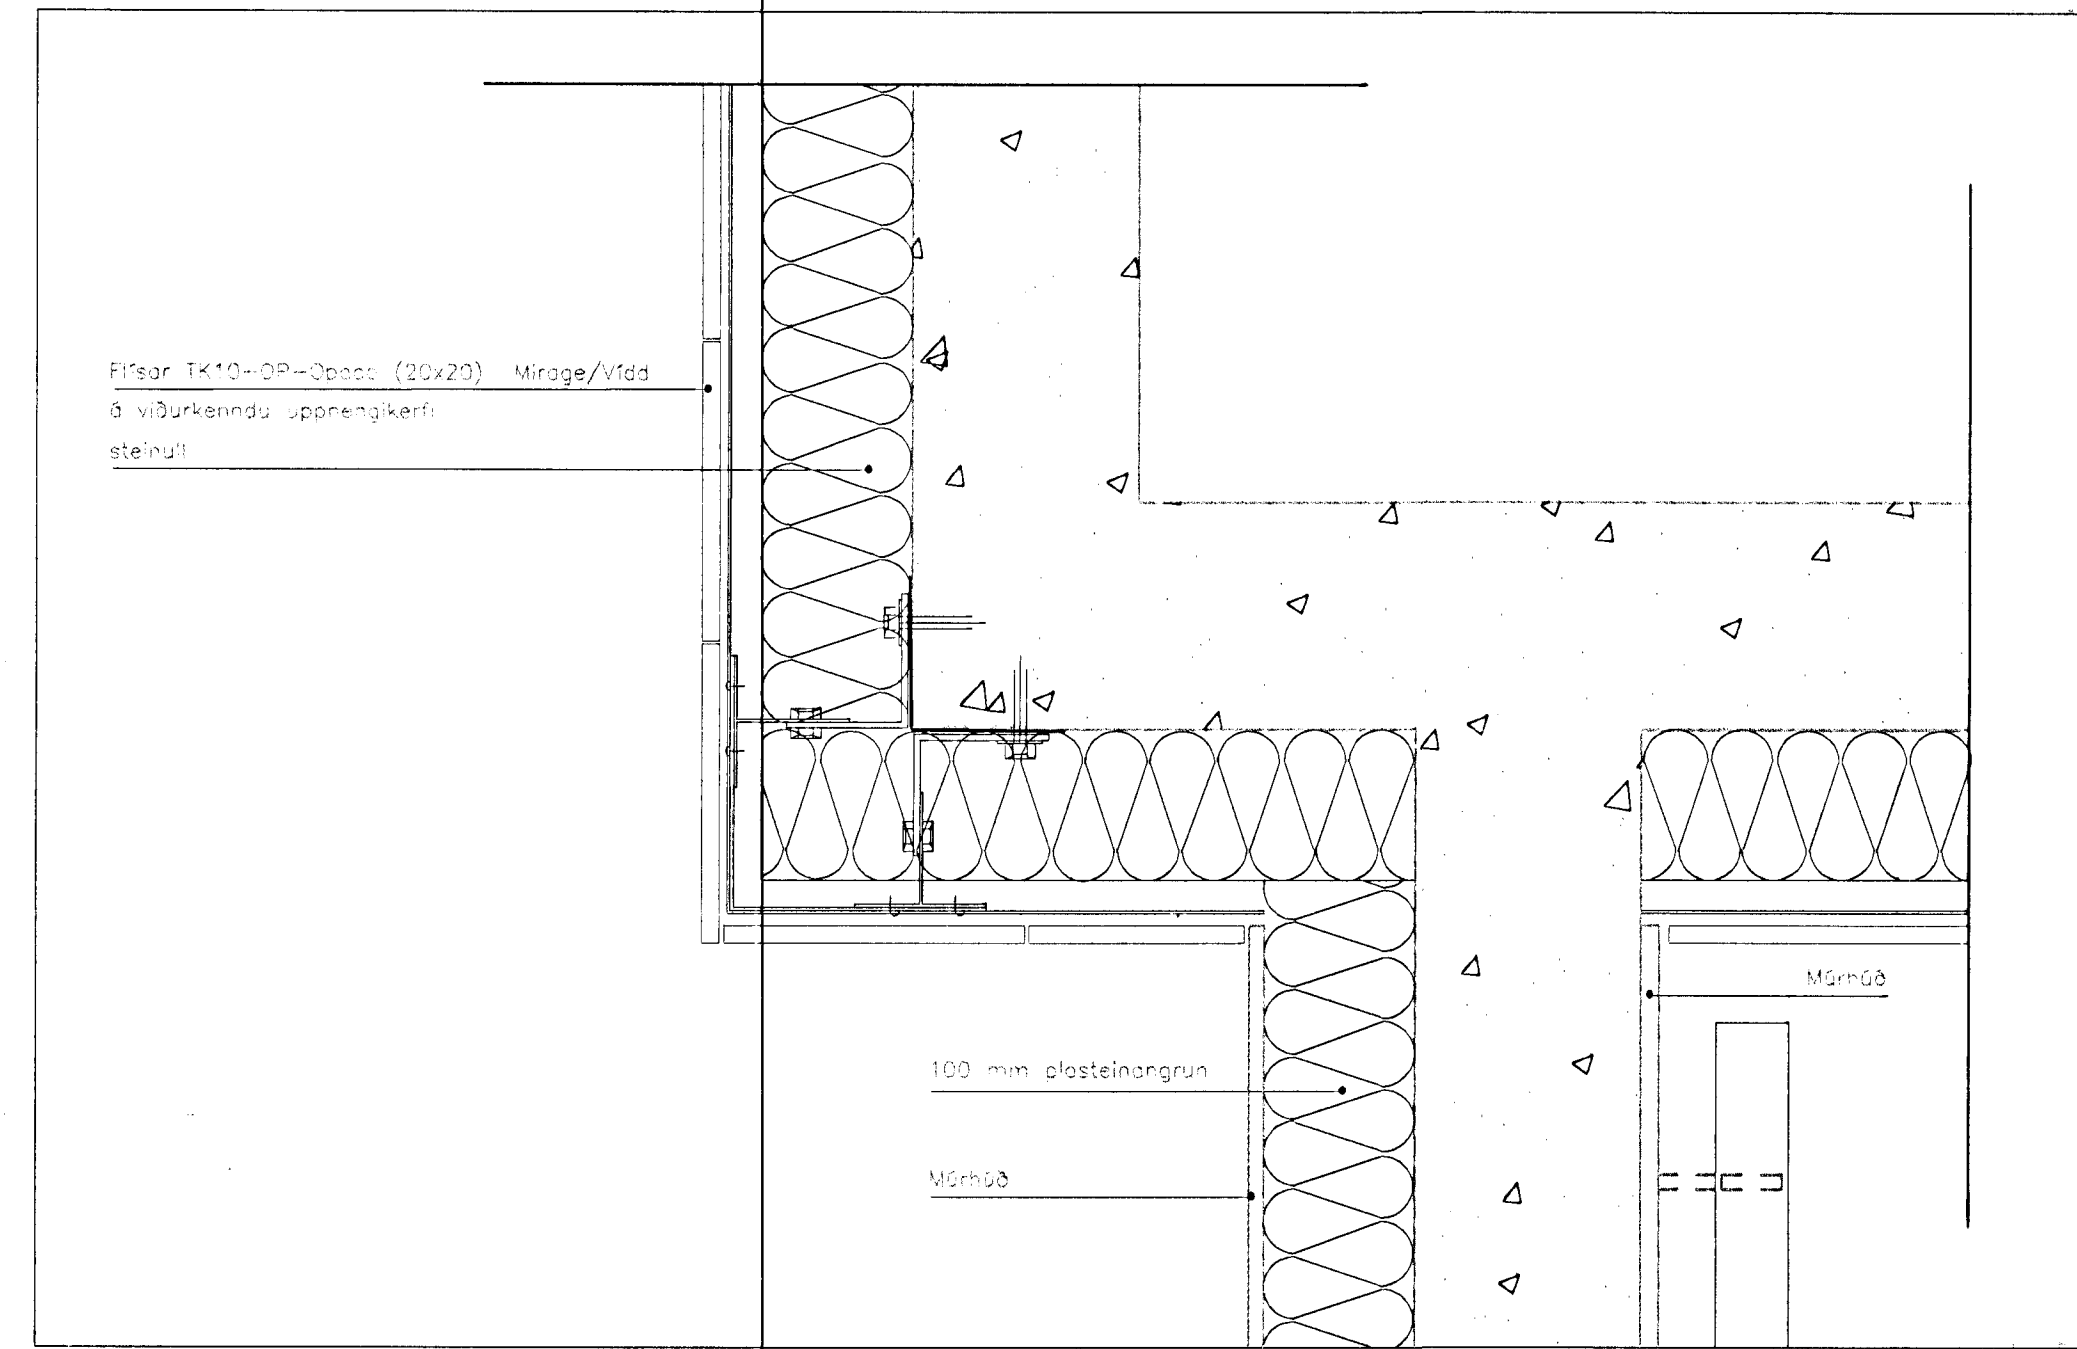

lárétt deili - frágangur við svalir

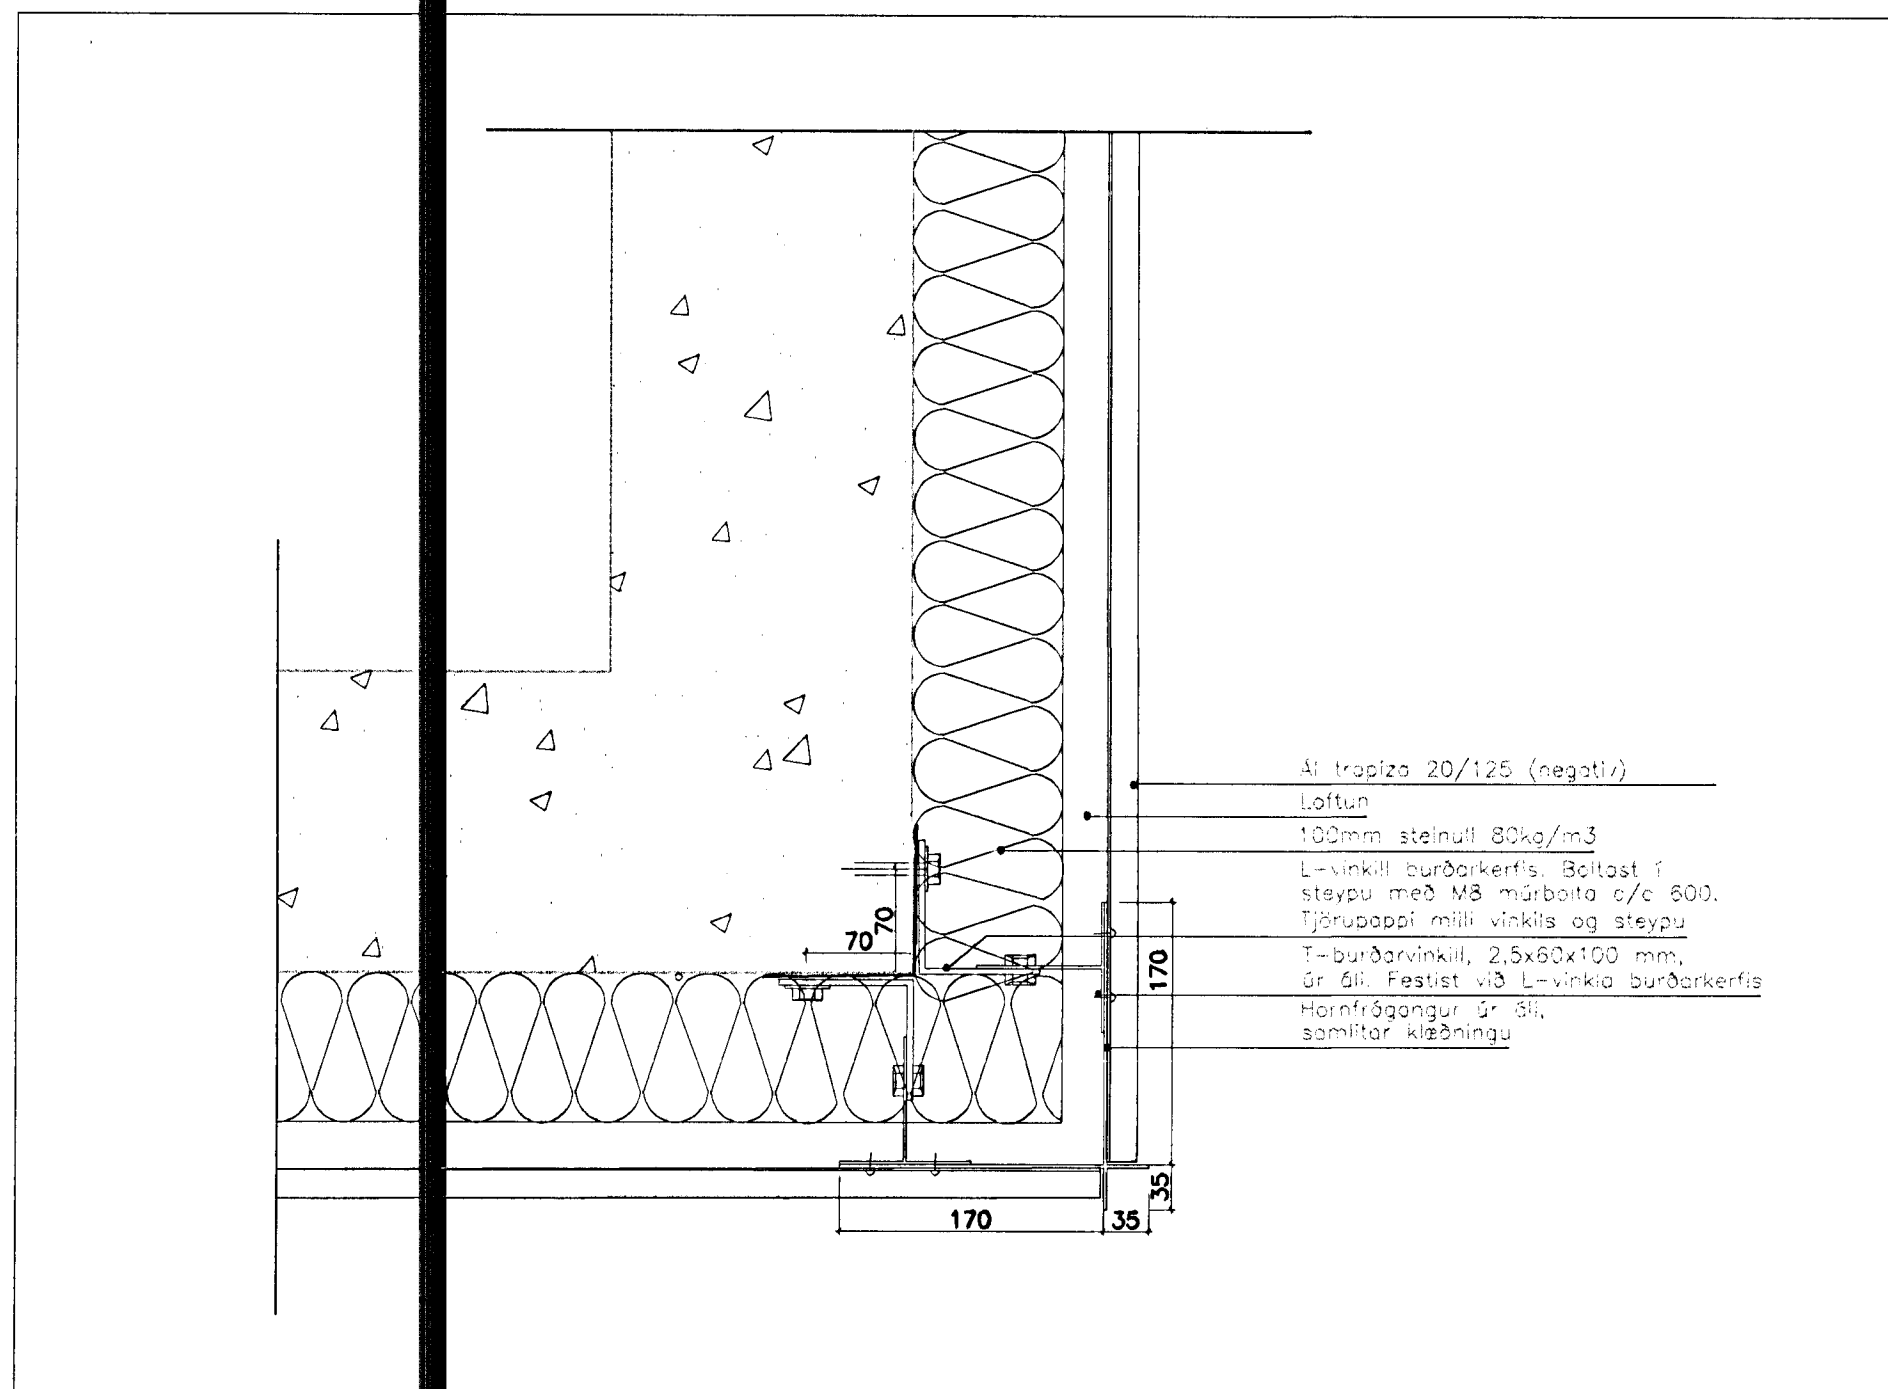

lárétt deili - frágangur við glugga

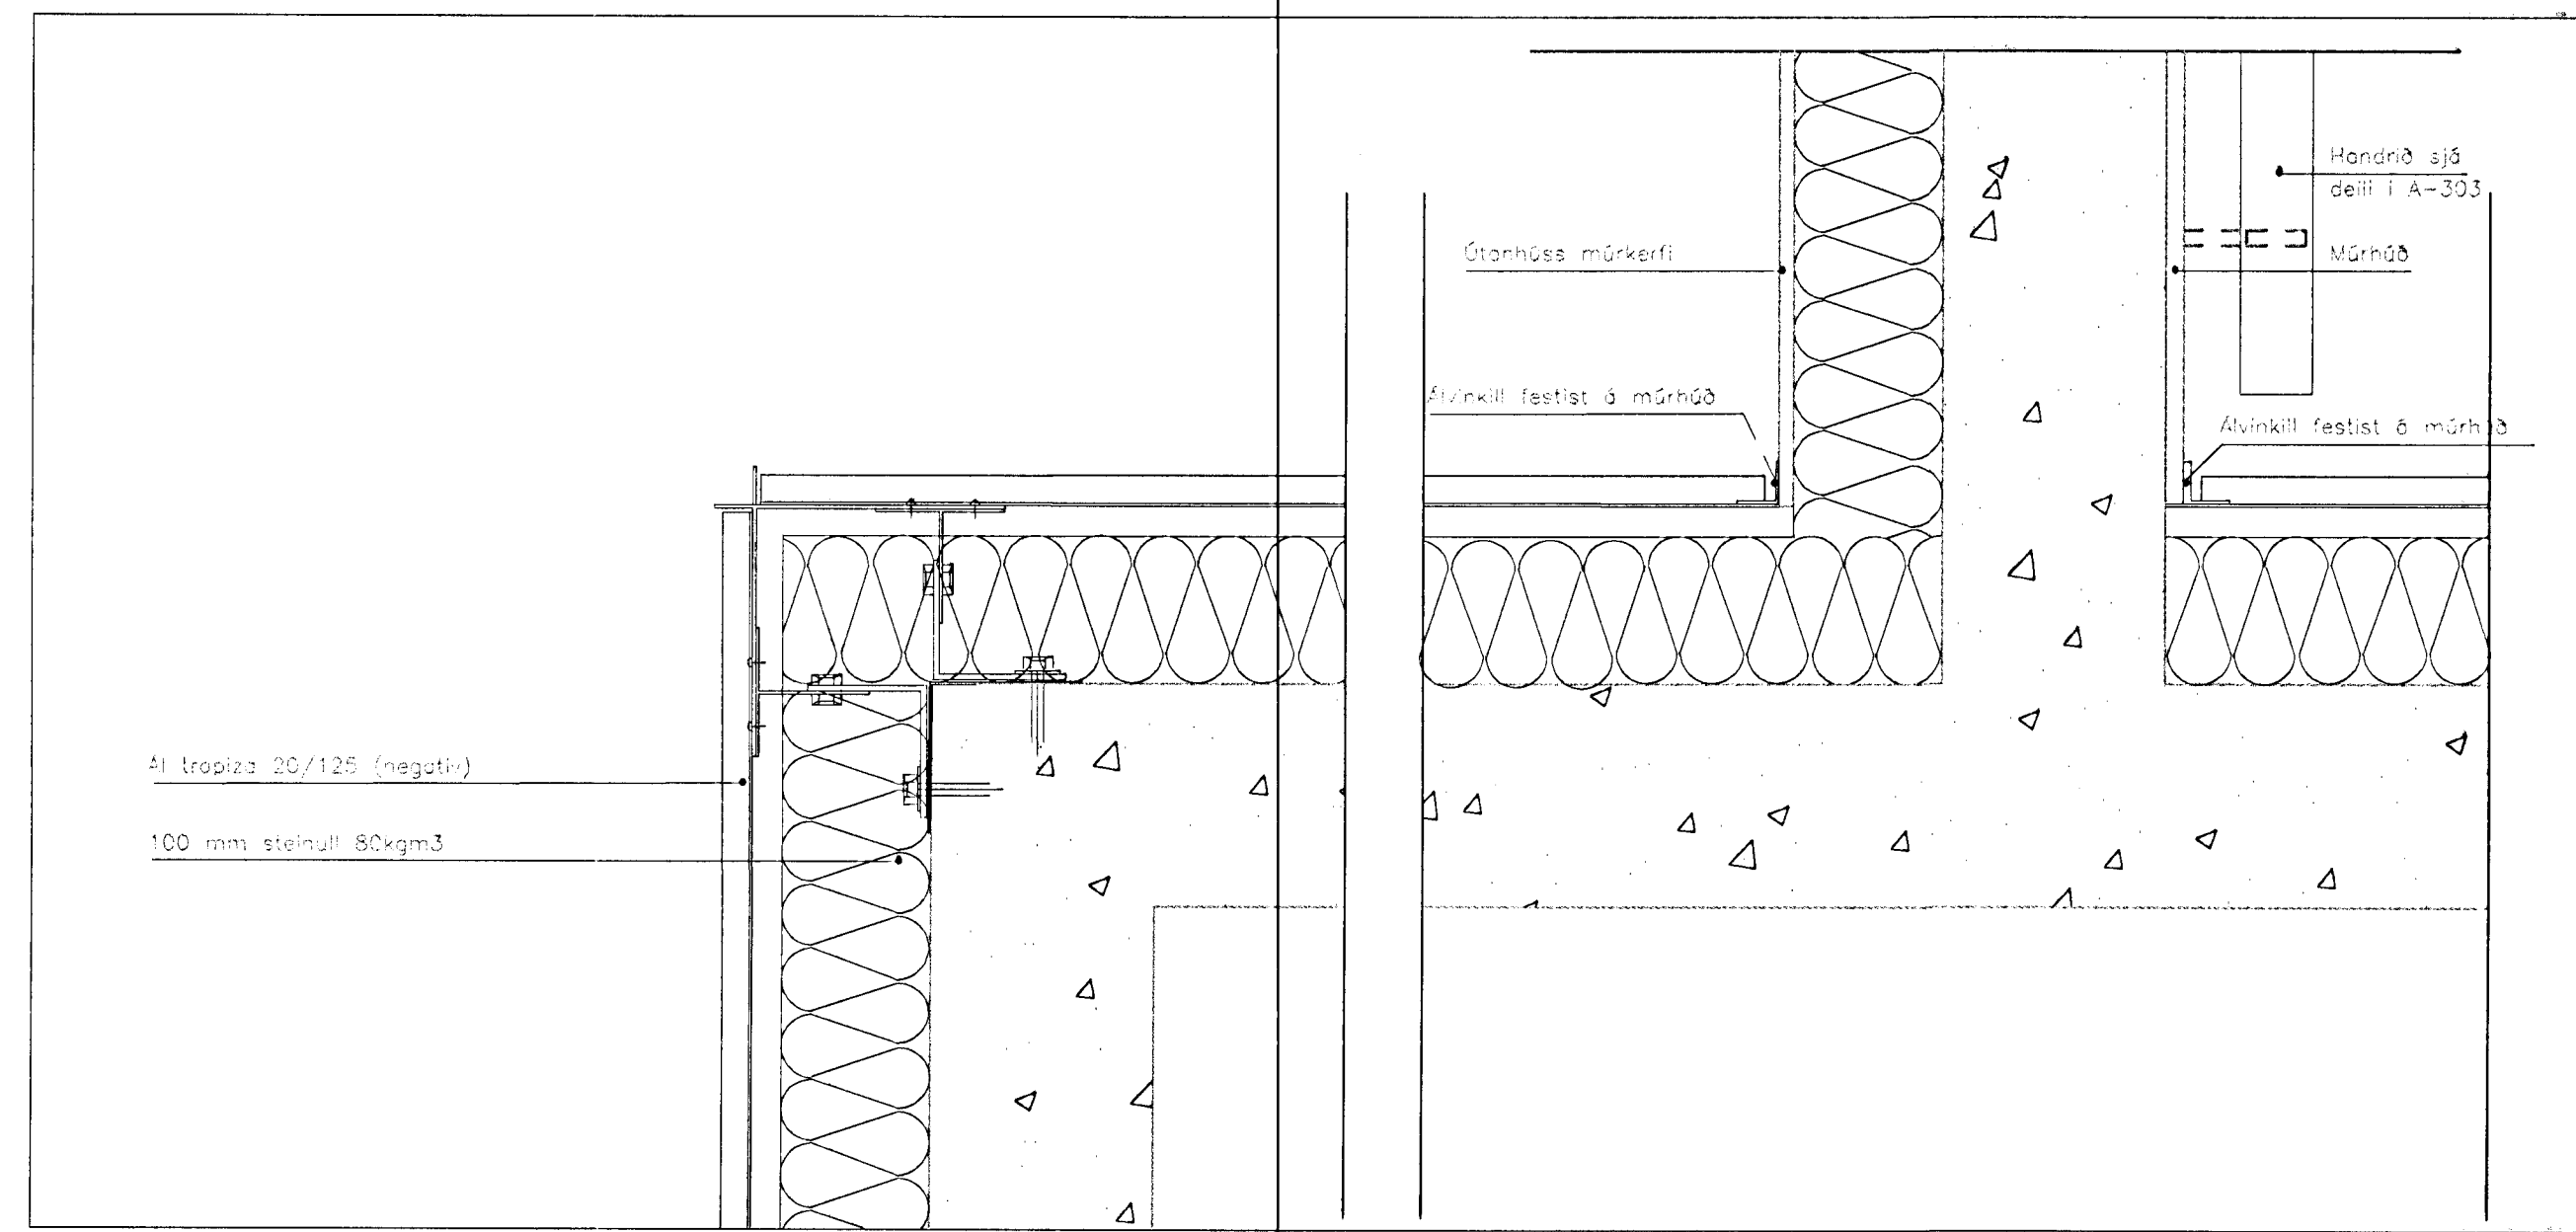

lárétt deili - frágangur við svalir

Samþykkt þann
 17. Júní 2002
 Byggingafulltrúginn í Hafnarfirði
 E.h. Sigurbjartur Halldórsson

borealis
 ARHITEKTAR
 Gunnhildur Gunnarsdóttir m.a. arkitekt lei
 strandgötu 29-33, 220 Hafnarfirði
 sími 555 2850, fax 555 2858
 borealis@centrum.is

Verkefni: Svöluás 46, Hafnarfirði 01-606
 Heiti tekiþings: lárétt deili A-304
 Daga: 11.01.2002 gg gg gg
 Skráð af: msk varð 1:5
 Síðast heili: 01-606_verk
 2005083-5219