



SVÖLUÁS 48 HAFNARFIRÐI.

Samþykkt þann
16 JULÍ 2001


Byggingafulltrúinn í Hafnarfirði
F.h. Kristján Þórarinnsson

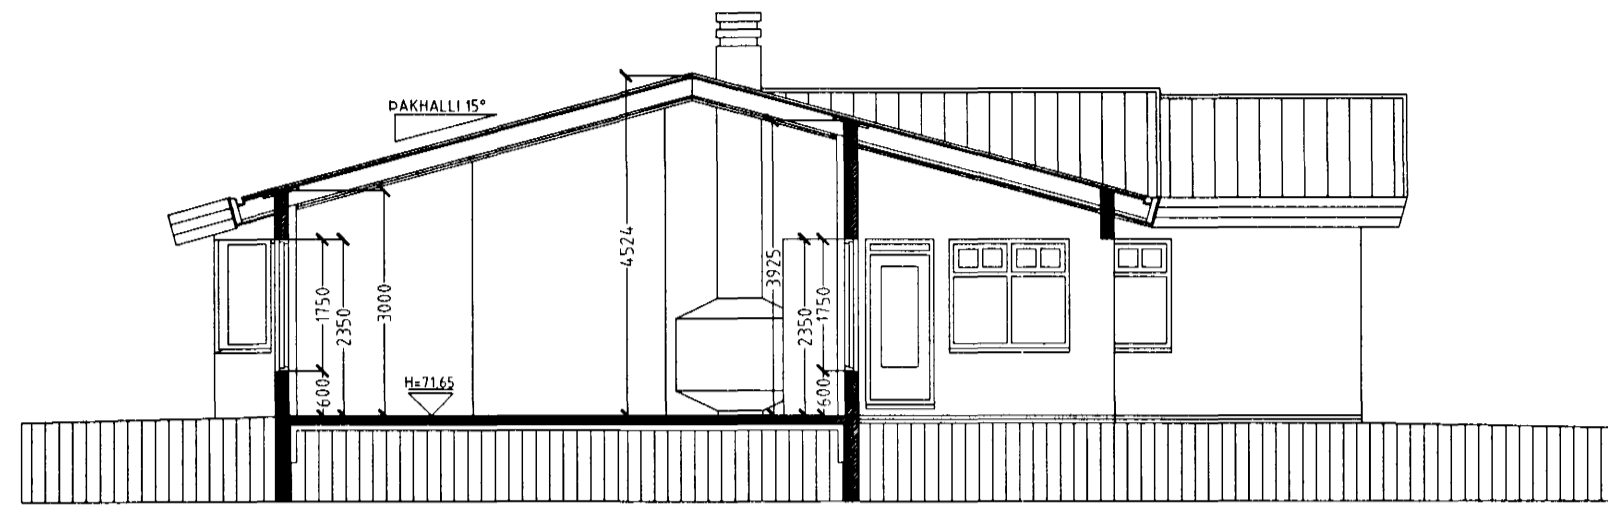

SNID A-A MKV. 1:100.

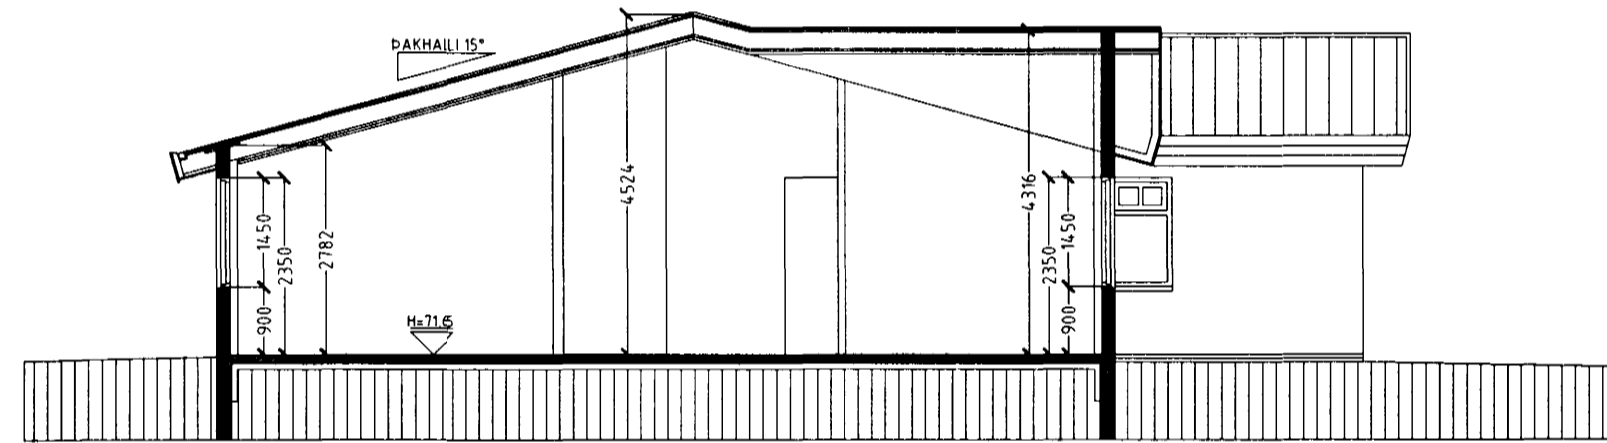


SNID B-B MKV. 1:100.

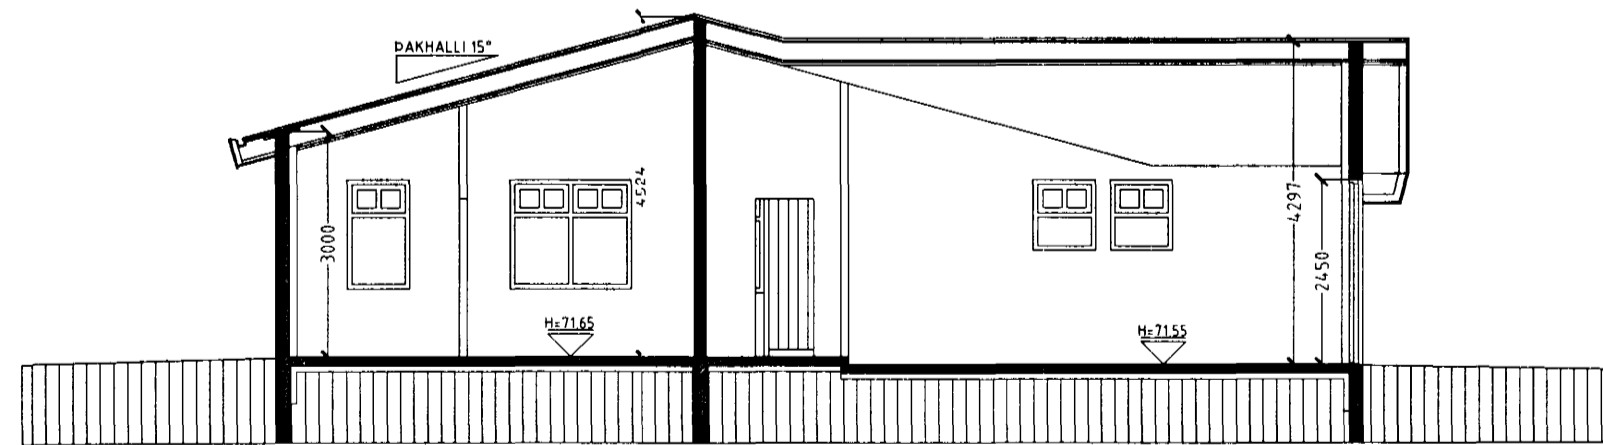

SNID C-C MKV. 1:100.

Vardandi frekari málsetningar, sjá sérteikningar aðalhönnuðar í mkv. 150.
Sérupprættir skulu unnir þegar aðalupprættir hafa verið samþykktir af byggingaryfirvöldum.

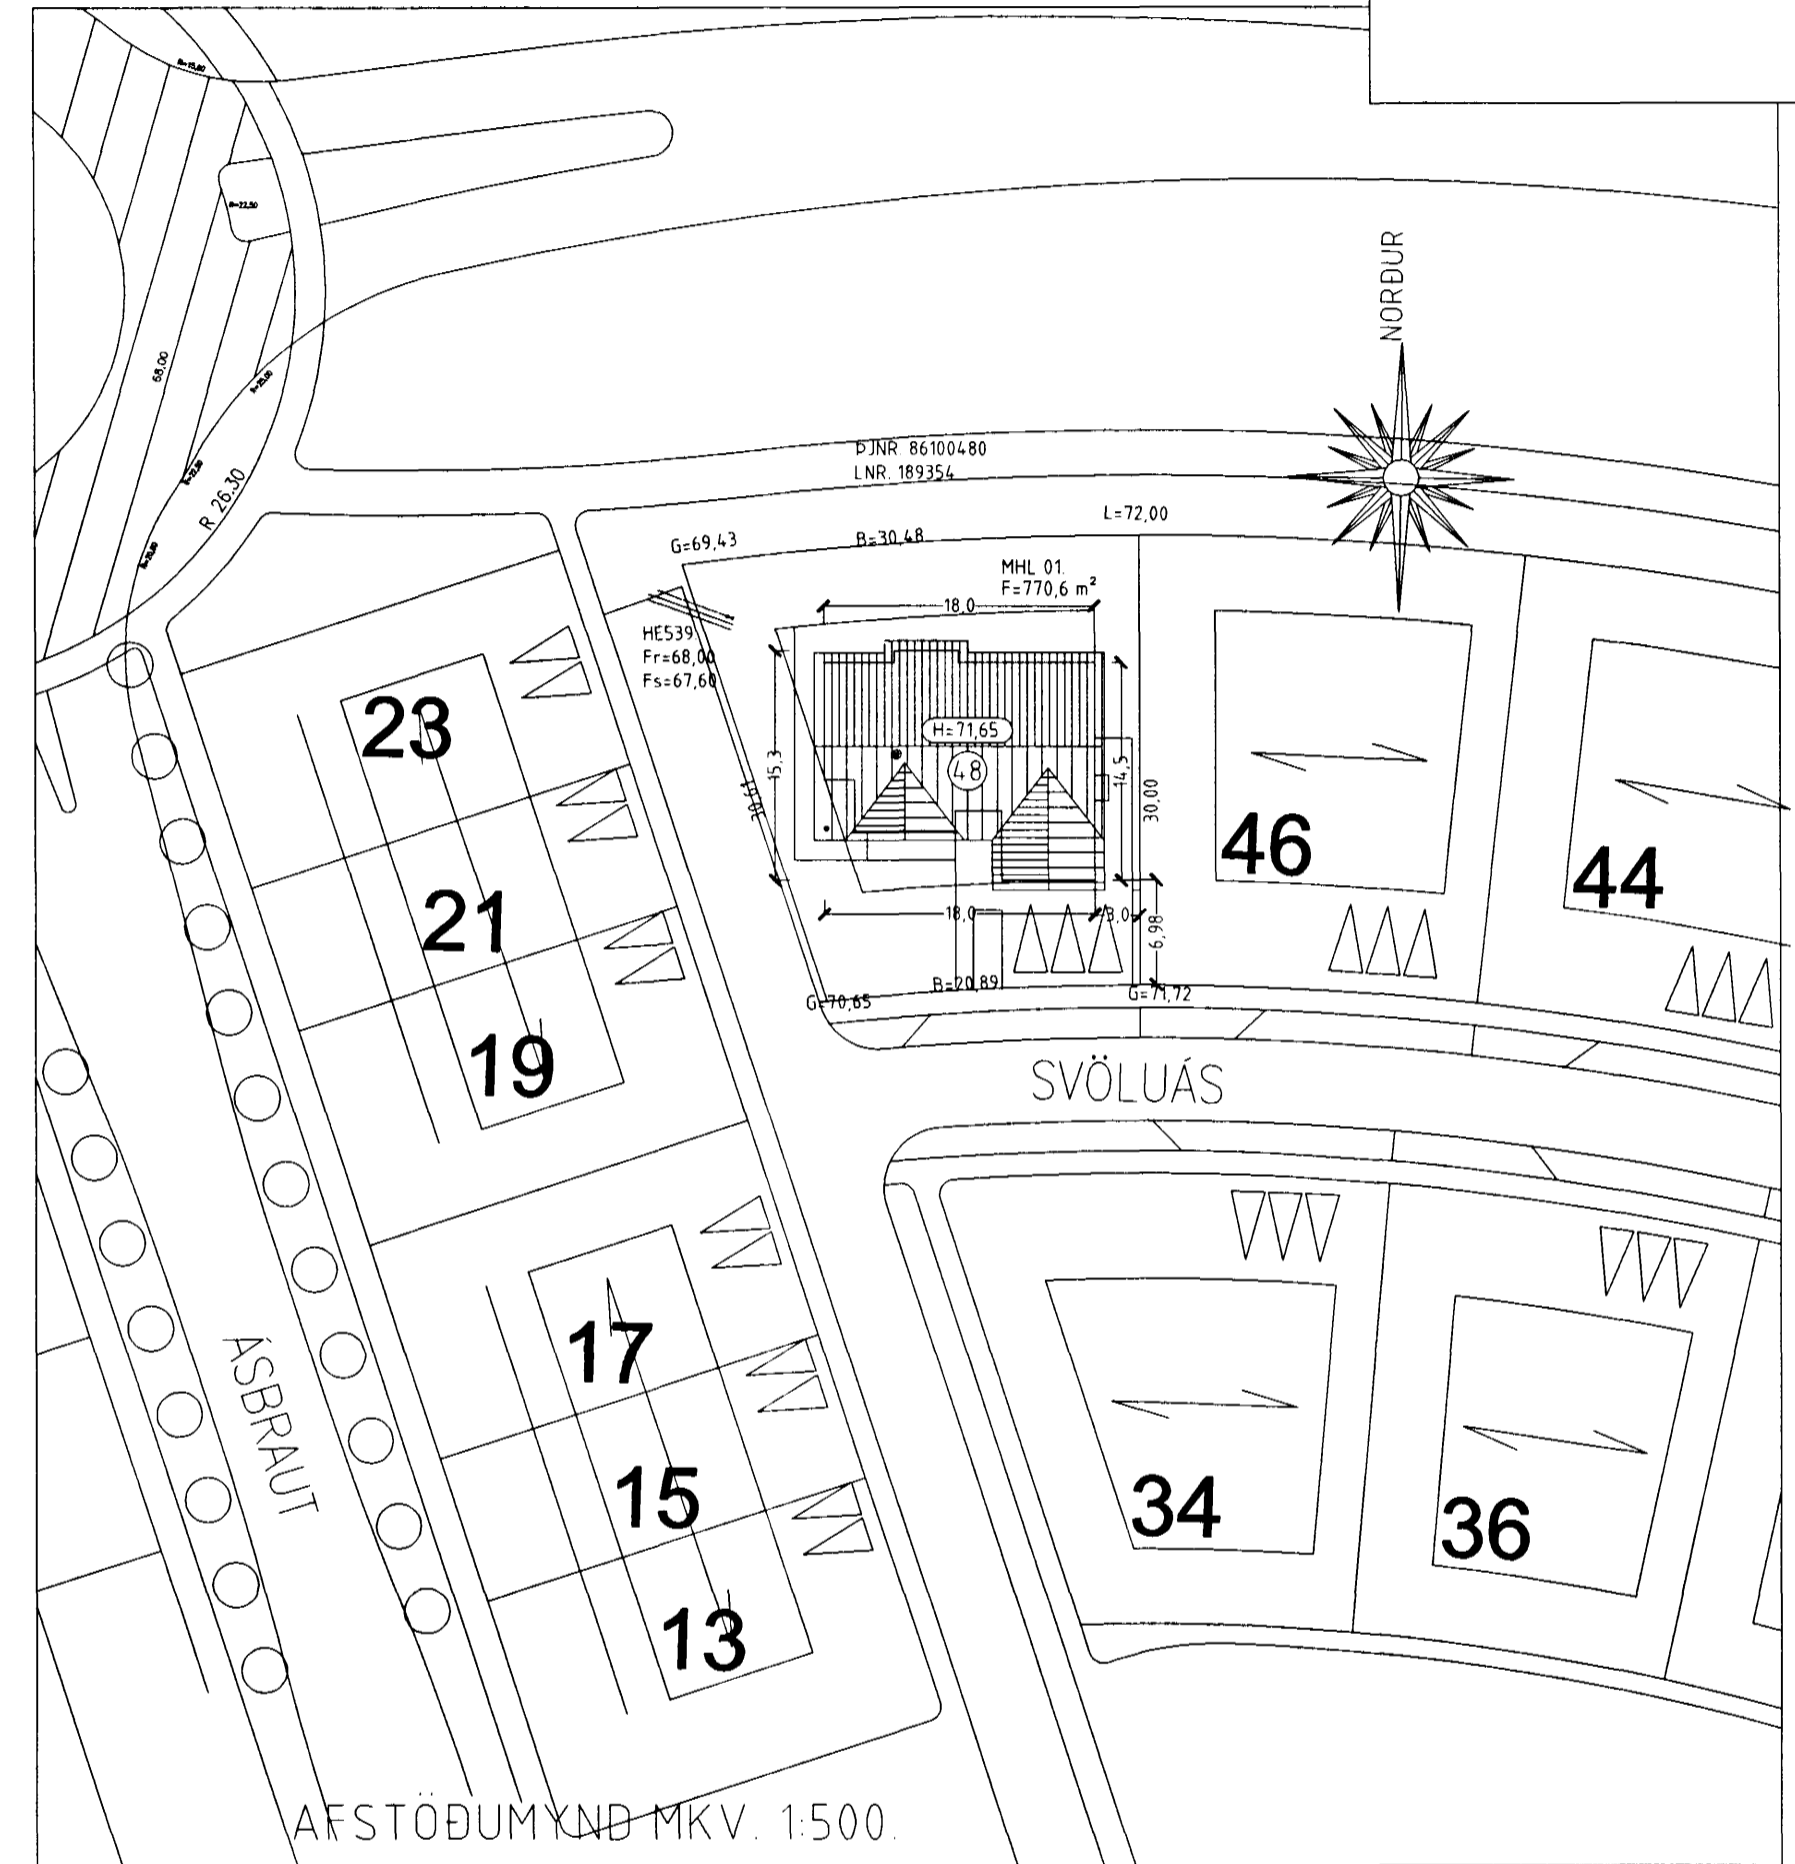

AFSTÖÐUMYND MKV. 1:500.

SVÖLUÁS 48 HAFNARFIRÐI.

Sigurður Þorvarðarson byggingafræðingur b.f.í.
Teiknistofan Strandgötu 11 220 Hafnarfirði.
Sími: 5651510. Netfang: teiknistofan@islandia.is

Skýringar:	Aðaluppdráttur.
Teikning:	SNID A-A, B-B, C-C & AFSTÖÐUMYND
Mælikvarði:	1: 100 & 1:500.
Undirskrift:	
Blað nr. 2 af 4.	Dagsetning: 10 júlí 2001.