



Samþykkt þann
 17 JULI 2001
 Byggingafulltrúinn í Hafnarfirði
 E.h. Sigurbjartur Halldórsson

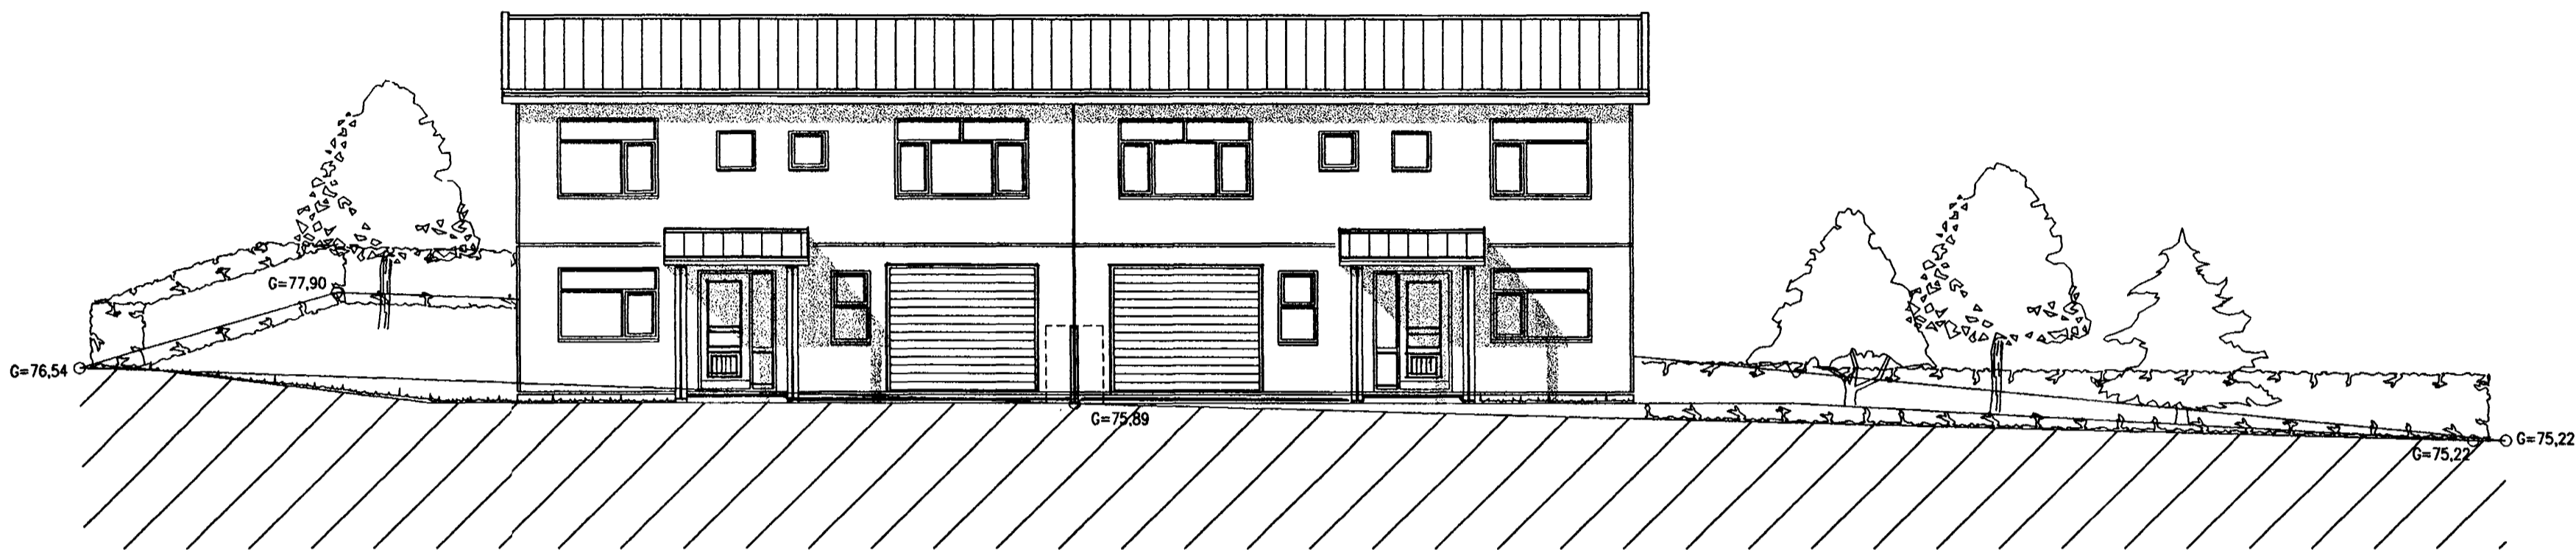

Útlit Norður, 1:100

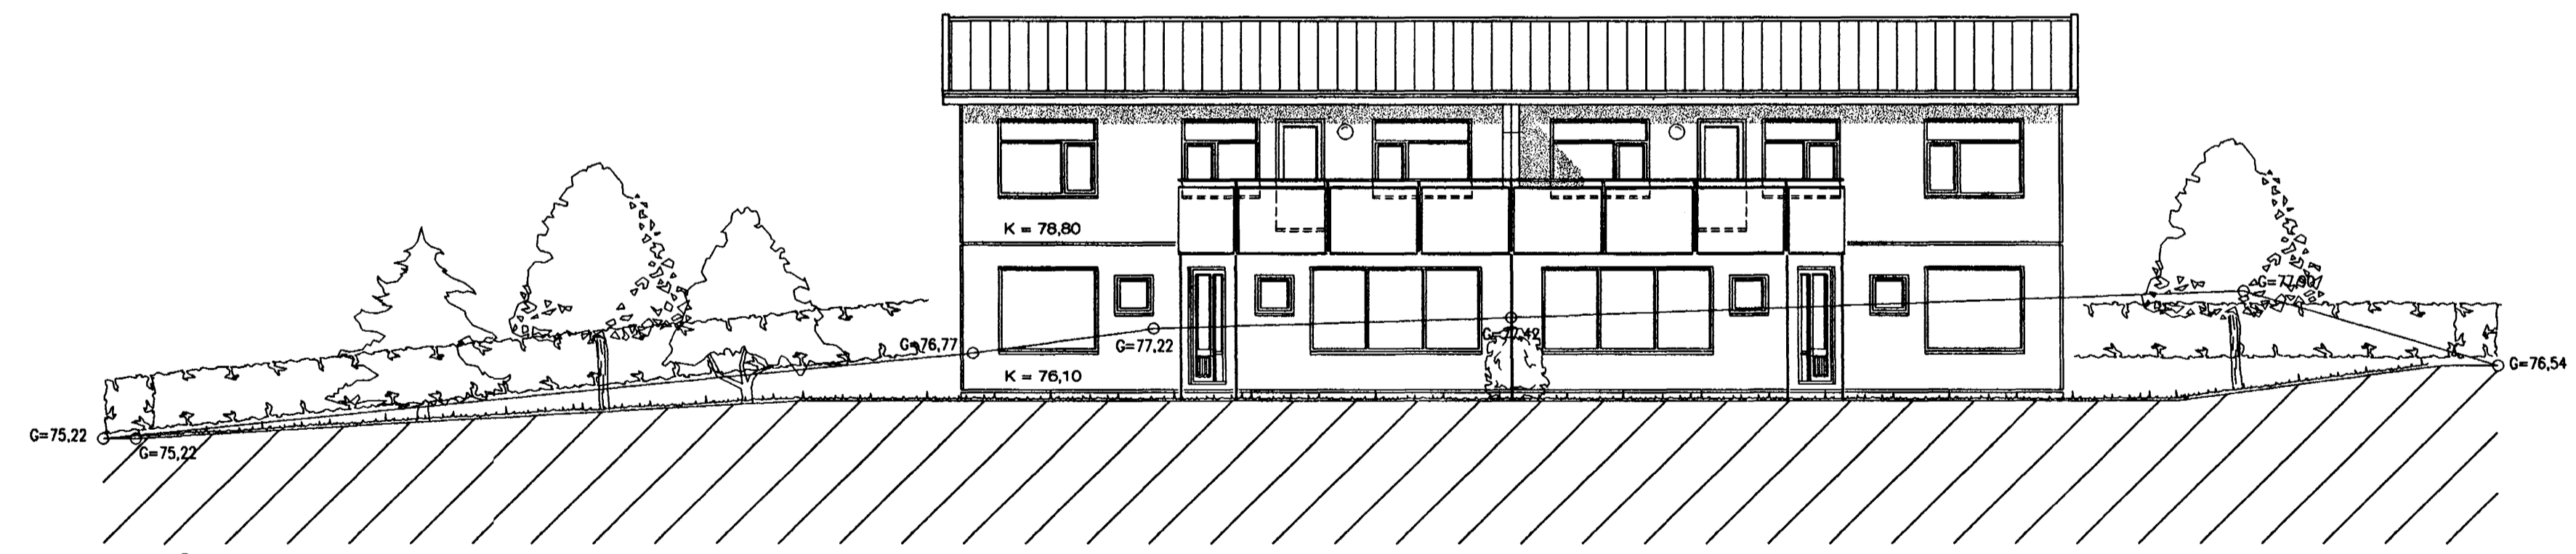

Útlit Suður, 1:100

Svöluás 2-4, Hafnarfirði

Svöluás 2-4, Hafnarfirði Útlit

VERK. NR. 249	DAGS. 13-07-2001	MÁL. 1:100
TEIKN. NR. 04	BREYTT.	

JÓN GUÐMUNDSSON ARKITEKT *Jón Guðmundsson*
 VINNUSTOFA SUDURLANDSBRÁUT 16 REYKJAVÍK Sími 552 5055 KT. 310581 3880

16.7.2001 09:19 svoluas1900.dwg Höskuldur Sveinsson, ark. Teiknistofa Jóns Guðmundssonar.