
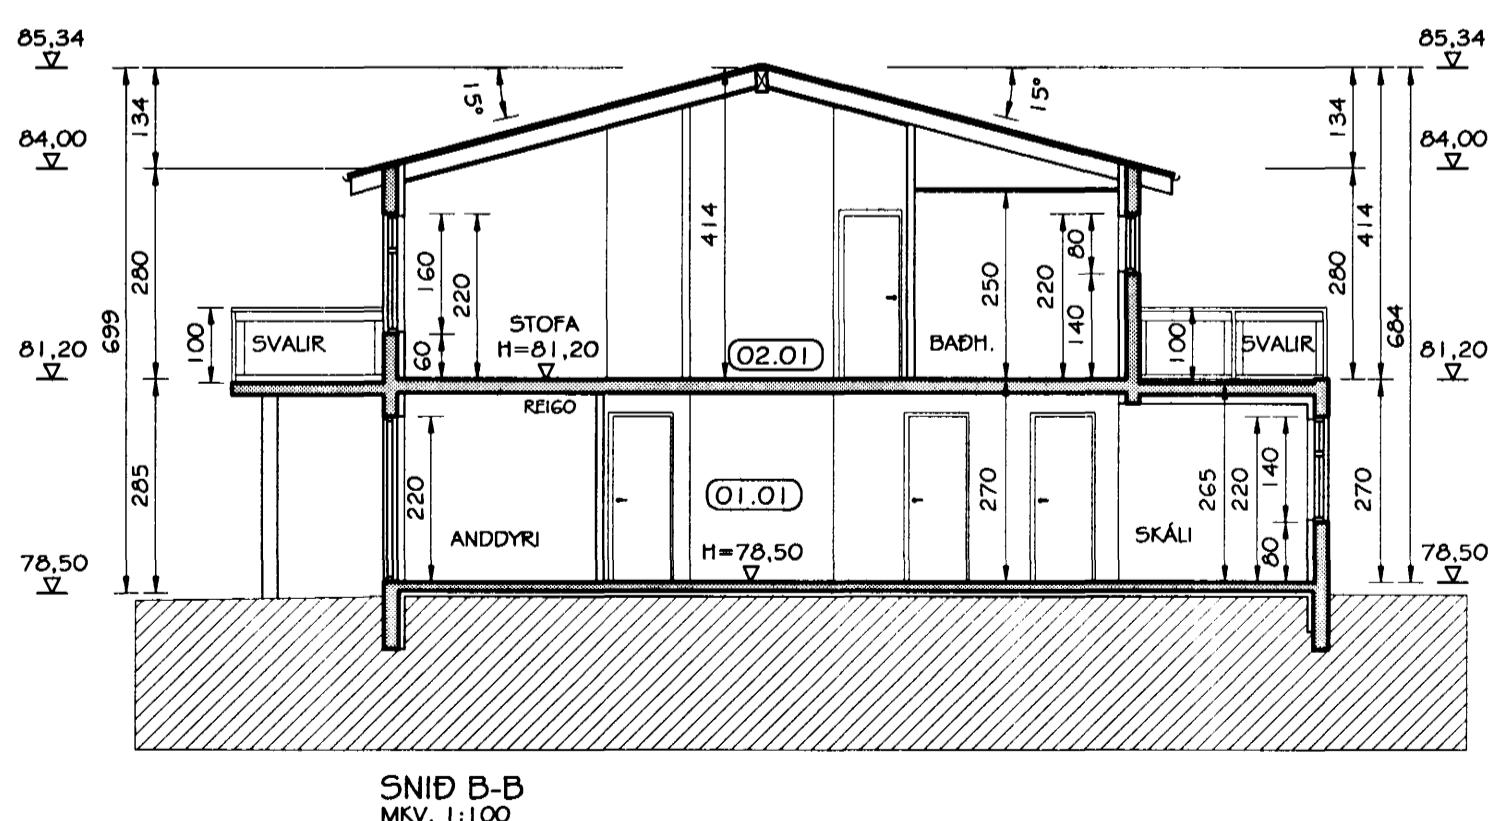
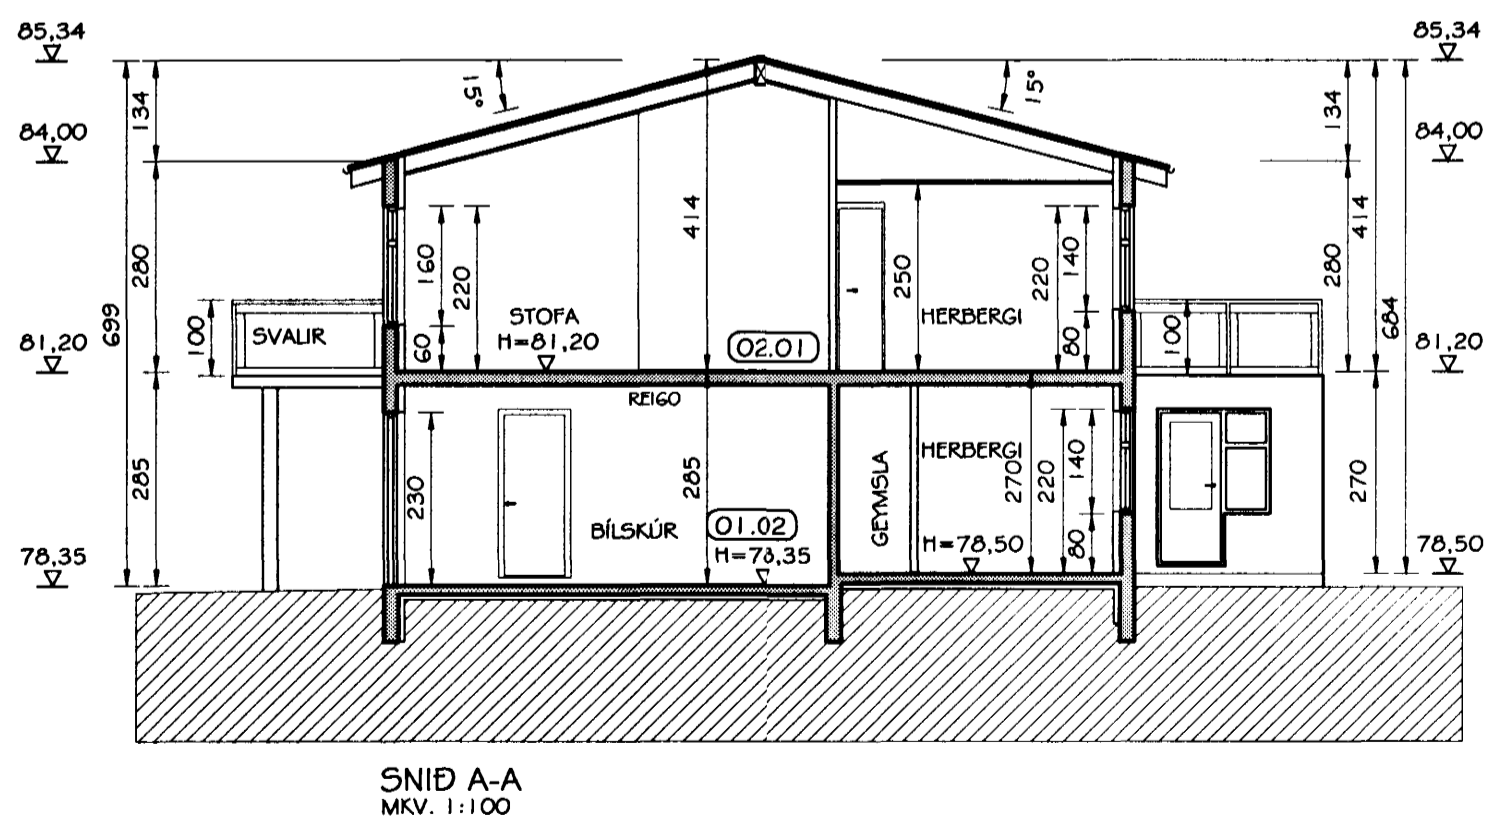


Samþykkt þann
17 JULÍ 2001
Byggingafulltrúinn í Hafnarfirði
F.h. Sigurbjartur Halldórsson

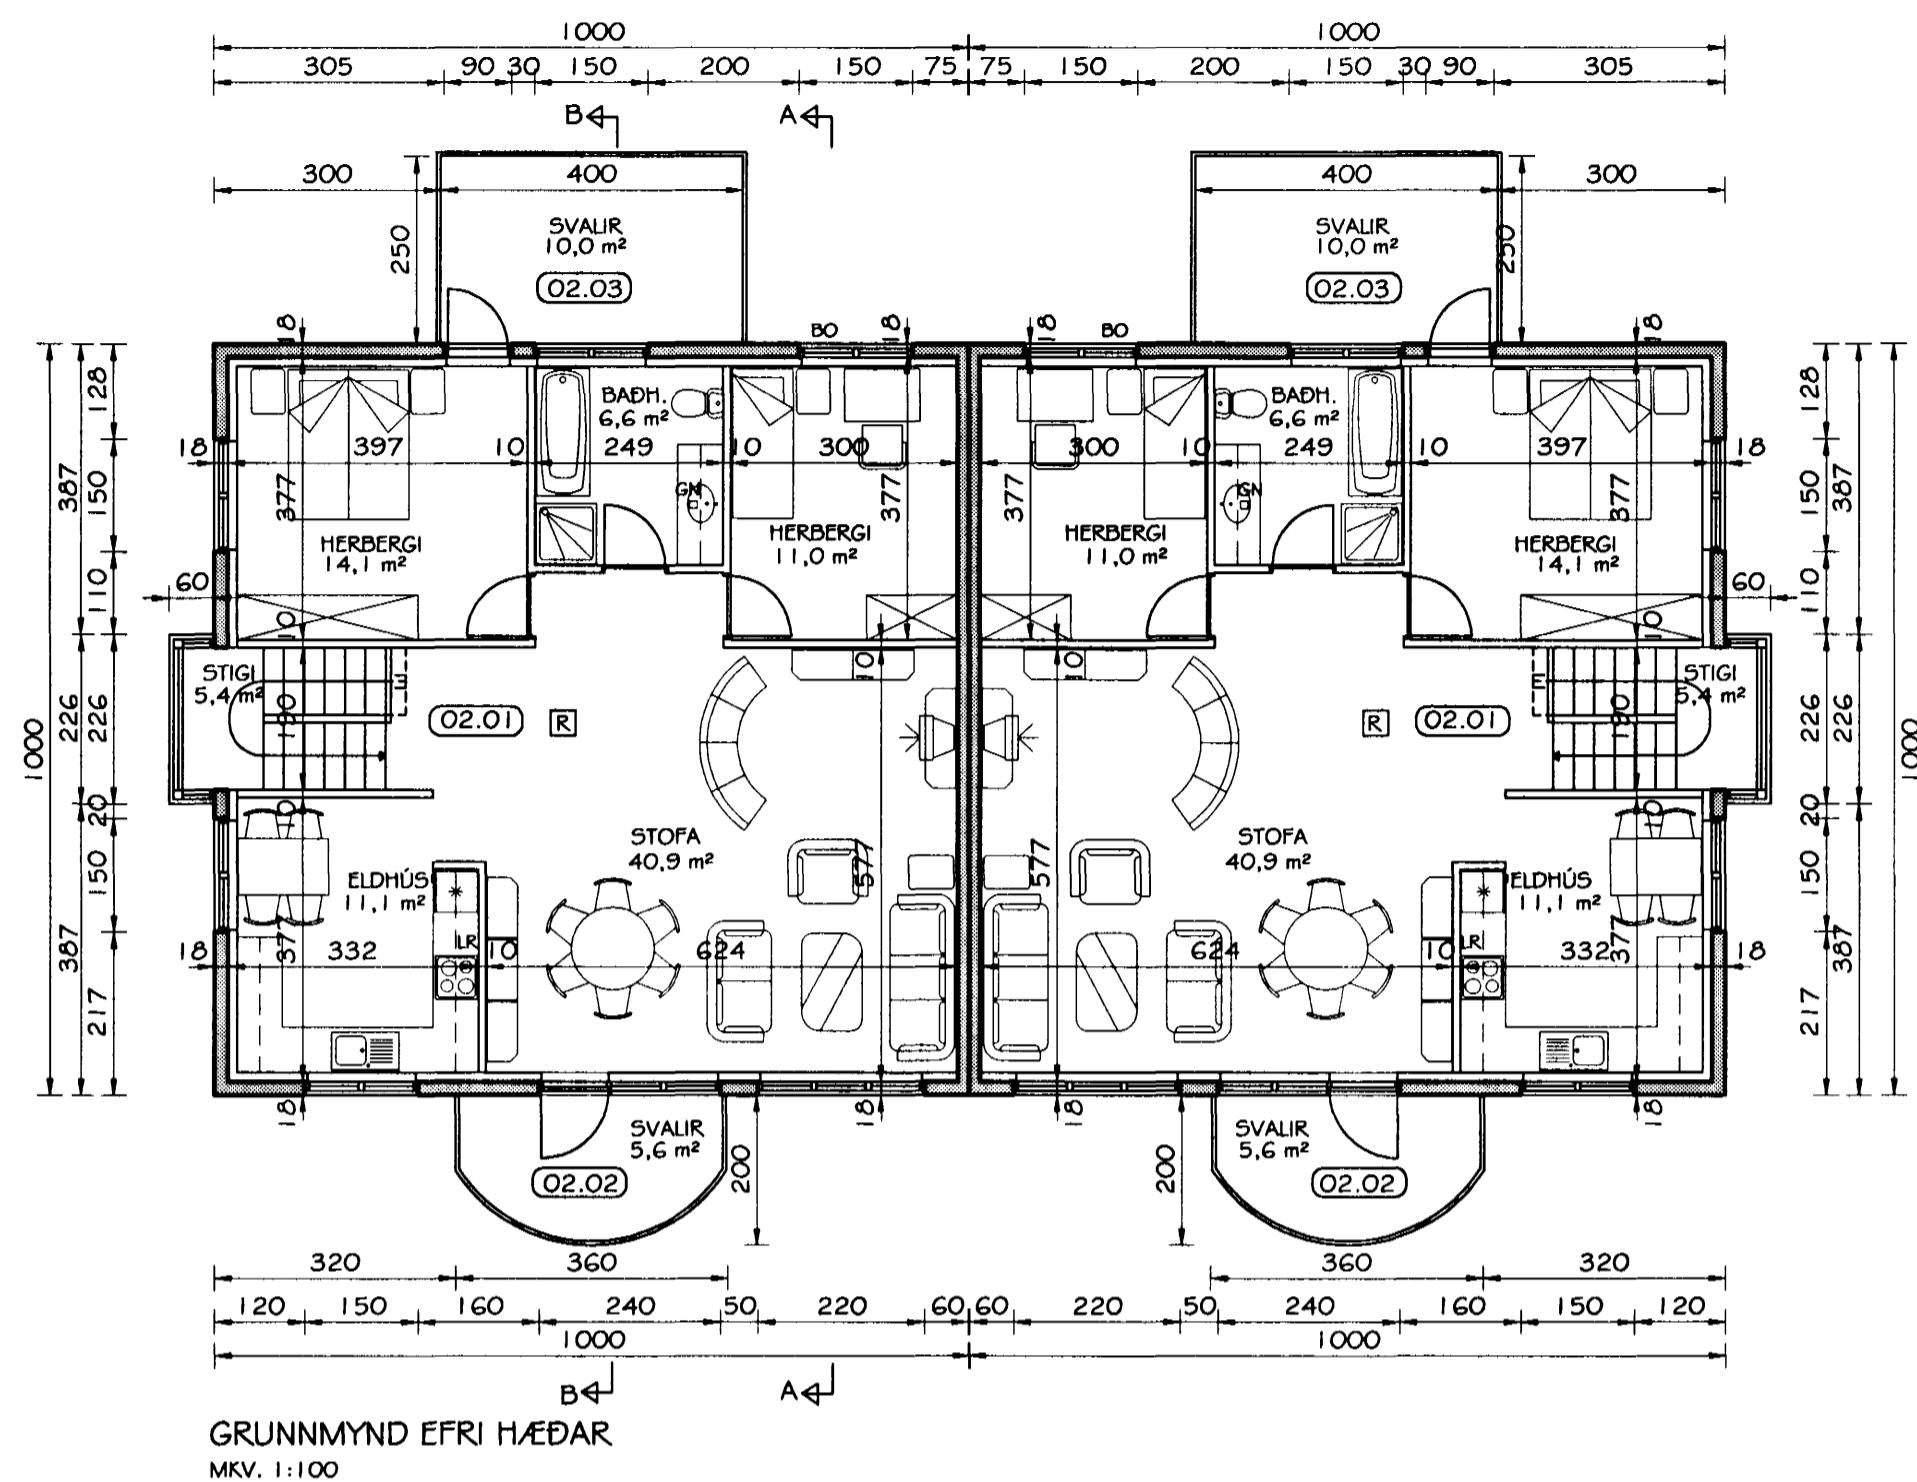

Br. nr.	Dags.	Af.	Breyting
(A)			
(B)			
(C)			
(D)			

**TEIKNISTOFAN
TORGÍÐ**
RÁÐGJÖF - HÖNNUN - EFTIRLIT

ARMOLI 36, 108 REYKJAVÍK, Sími 568-8866, FAX 568-8878
Þorsteinn Friðbjólfsson, Magnús Þ. Guðmundsson, innanhússarkitekt.
Byggingatæknifræðingur, Kt. 211055-5299, Kt. 240654-5559

**SVÖLUÁS 6 OG 8
HAFNARFIRÐI**

Teikningarheiti: GRUNNMYND EFRÍ HÆÐAR
SNÍÐ A-A, B-B

Dags. 07.06.2001. Kvartál 1:100

Hannað ÞF Teiknað HS/P&Bamp. *Þorsteinn*

Verknr. 01-809 Teikn.nr. 103 Breyt.nr.