


Samþykkt þann  
 17 JULI 2001  
 Byggingafulltrúinn í Hafnarfirði  
 F.h. Sigurbjartur Hallgrímsson

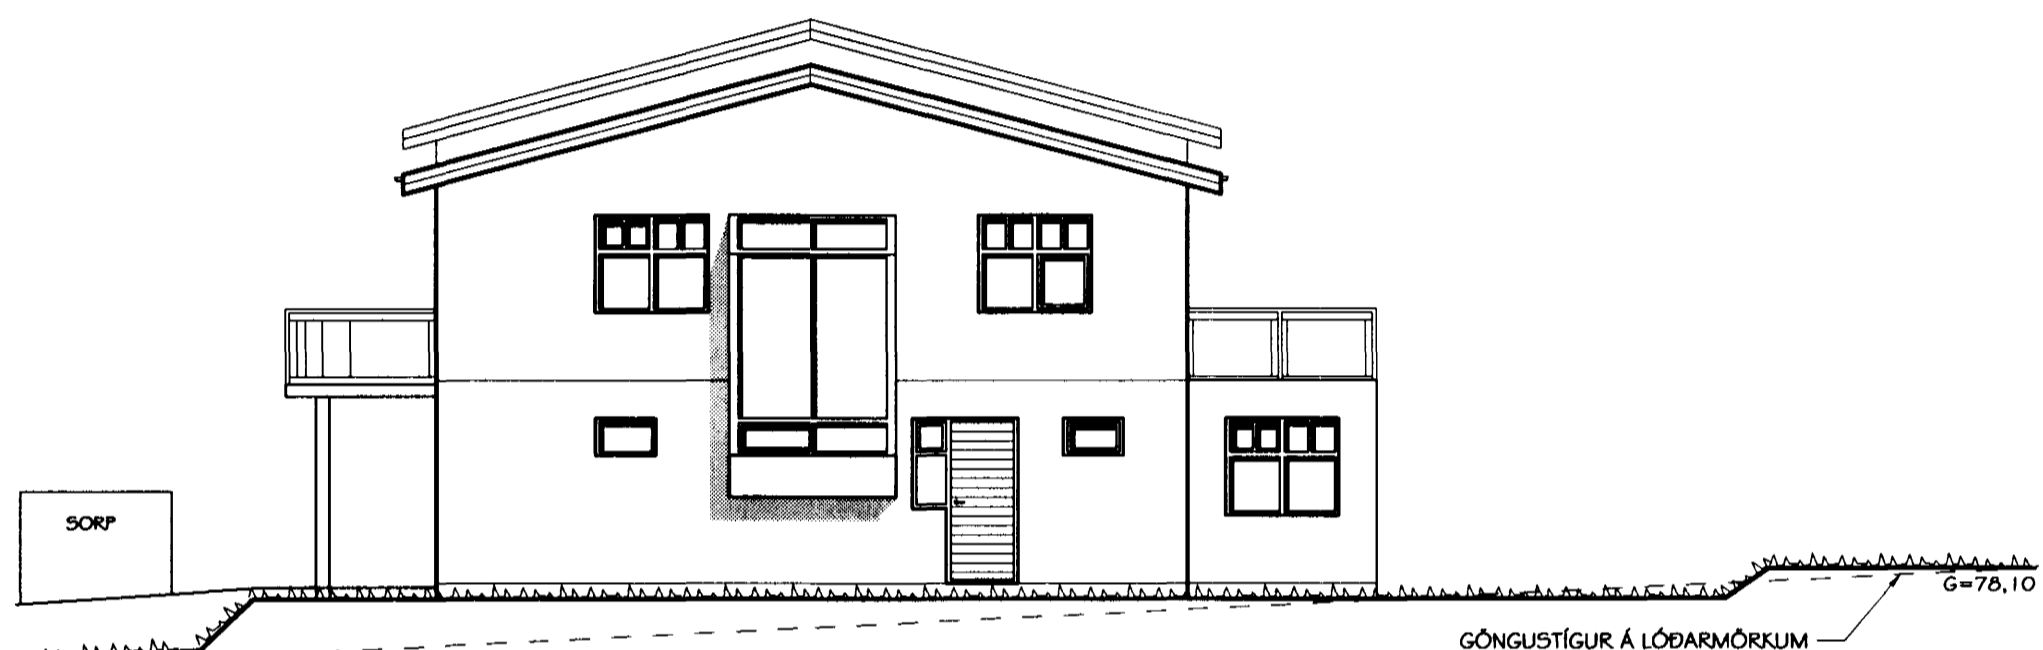

ÚTLIT SUÐ-VESTUR HLIÐAR  
 MKV. 1:100



ÚTLIT NORÐ-VESTUR HLIÐ  
 MKV. 1:100



ÚTLIT SUÐ-AUSTUR HLIÐ  
 MKV. 1:100



ÚTLIT NORÐ-AUSTUR HLIÐAR  
 MKV. 1:100

Br. nr.	Dags.	Af.	Breyting
(A)			
(B)			
(C)			
(D)			

**TEIKNISTOFAN**  
**TORGÍÐ**  
 RÁÐGJÖF - HÖNNUN - EFTIRLIT

ARMOLI 36, 108 REYKJAVÍK, Sími 568-8866, FAX 568-8878  
 Þorsteinn Friðbjólfsson, Magnús Þ. Guðmundsson,  
 byggingateknifræðingur, innanhússarkitekt.  
 Kt. 211055-5299 Kt. 240654-5559

**SVÖLUÁS 6 OG 8**  
**HAFNARFIRÐI**

Teikningarheiti: ÚTLITSMYNDIR

Dags. 07.06.2001. Kvarði 1:100  
 Hannað ÞF Teiknað HS/ÞSamp  
 Verknr. 01-809 Teikn.nr. 104 Breyt.nr.