




SVÖLUÁS 6 - STIGI
MÁLSETNING OG JÄRNALÖGN - GRUNNMYND
MKV. 1:20

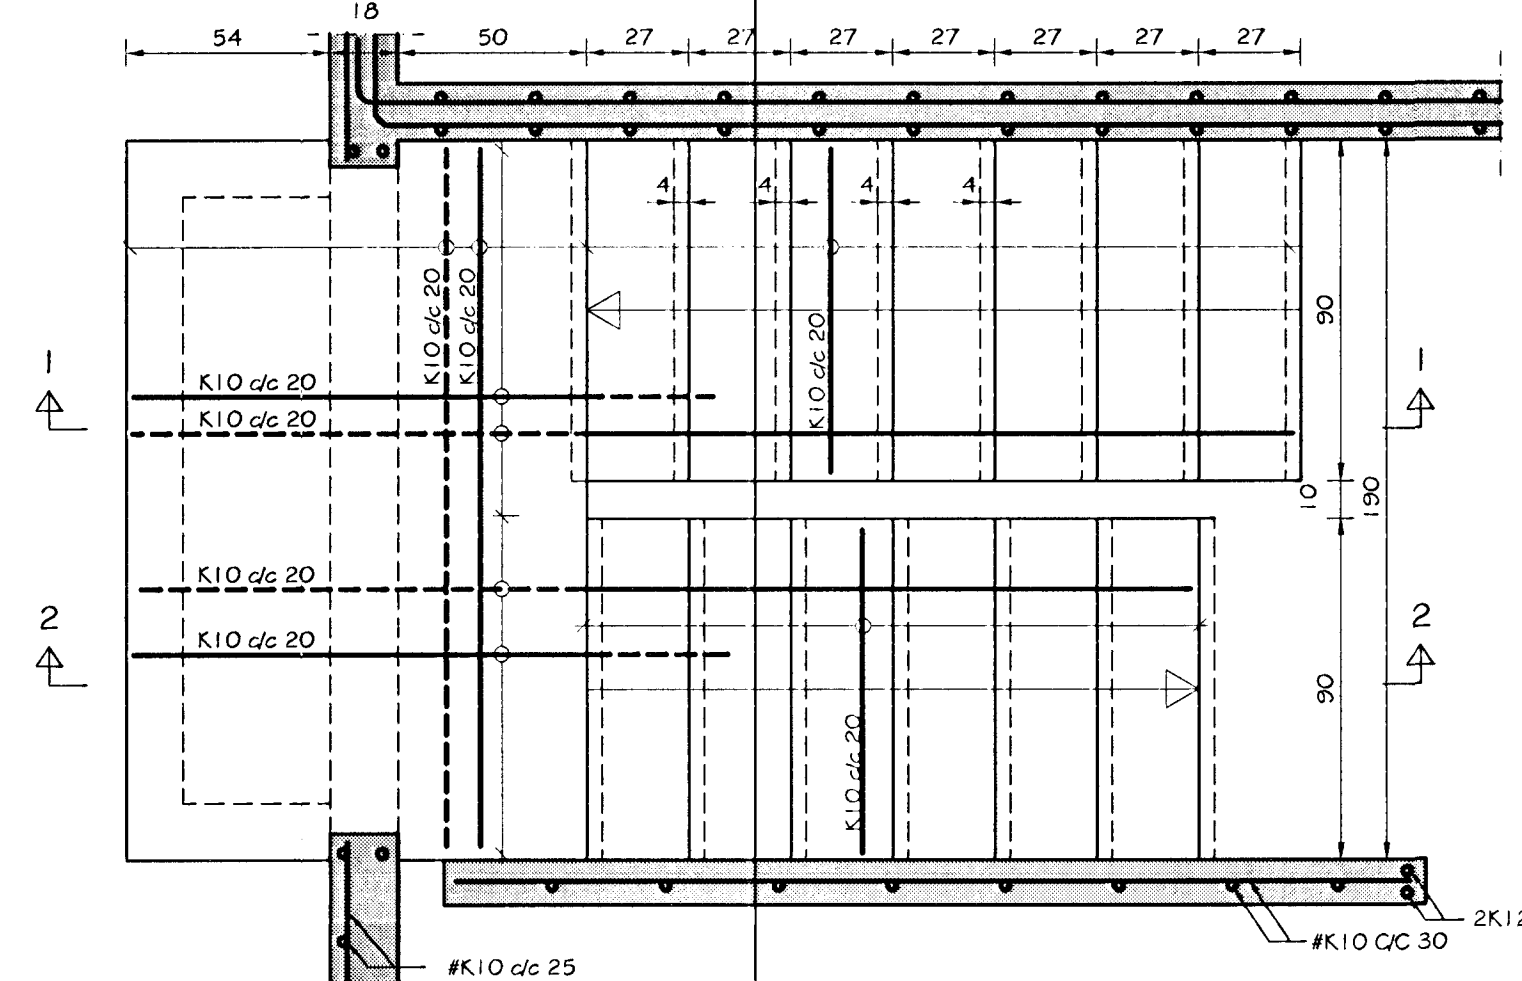


SVÖLUÁS 8 - STIGI
MÁLSETNING OG JÄRNALÖGN - GRUNNMYND
MKV. 1:20

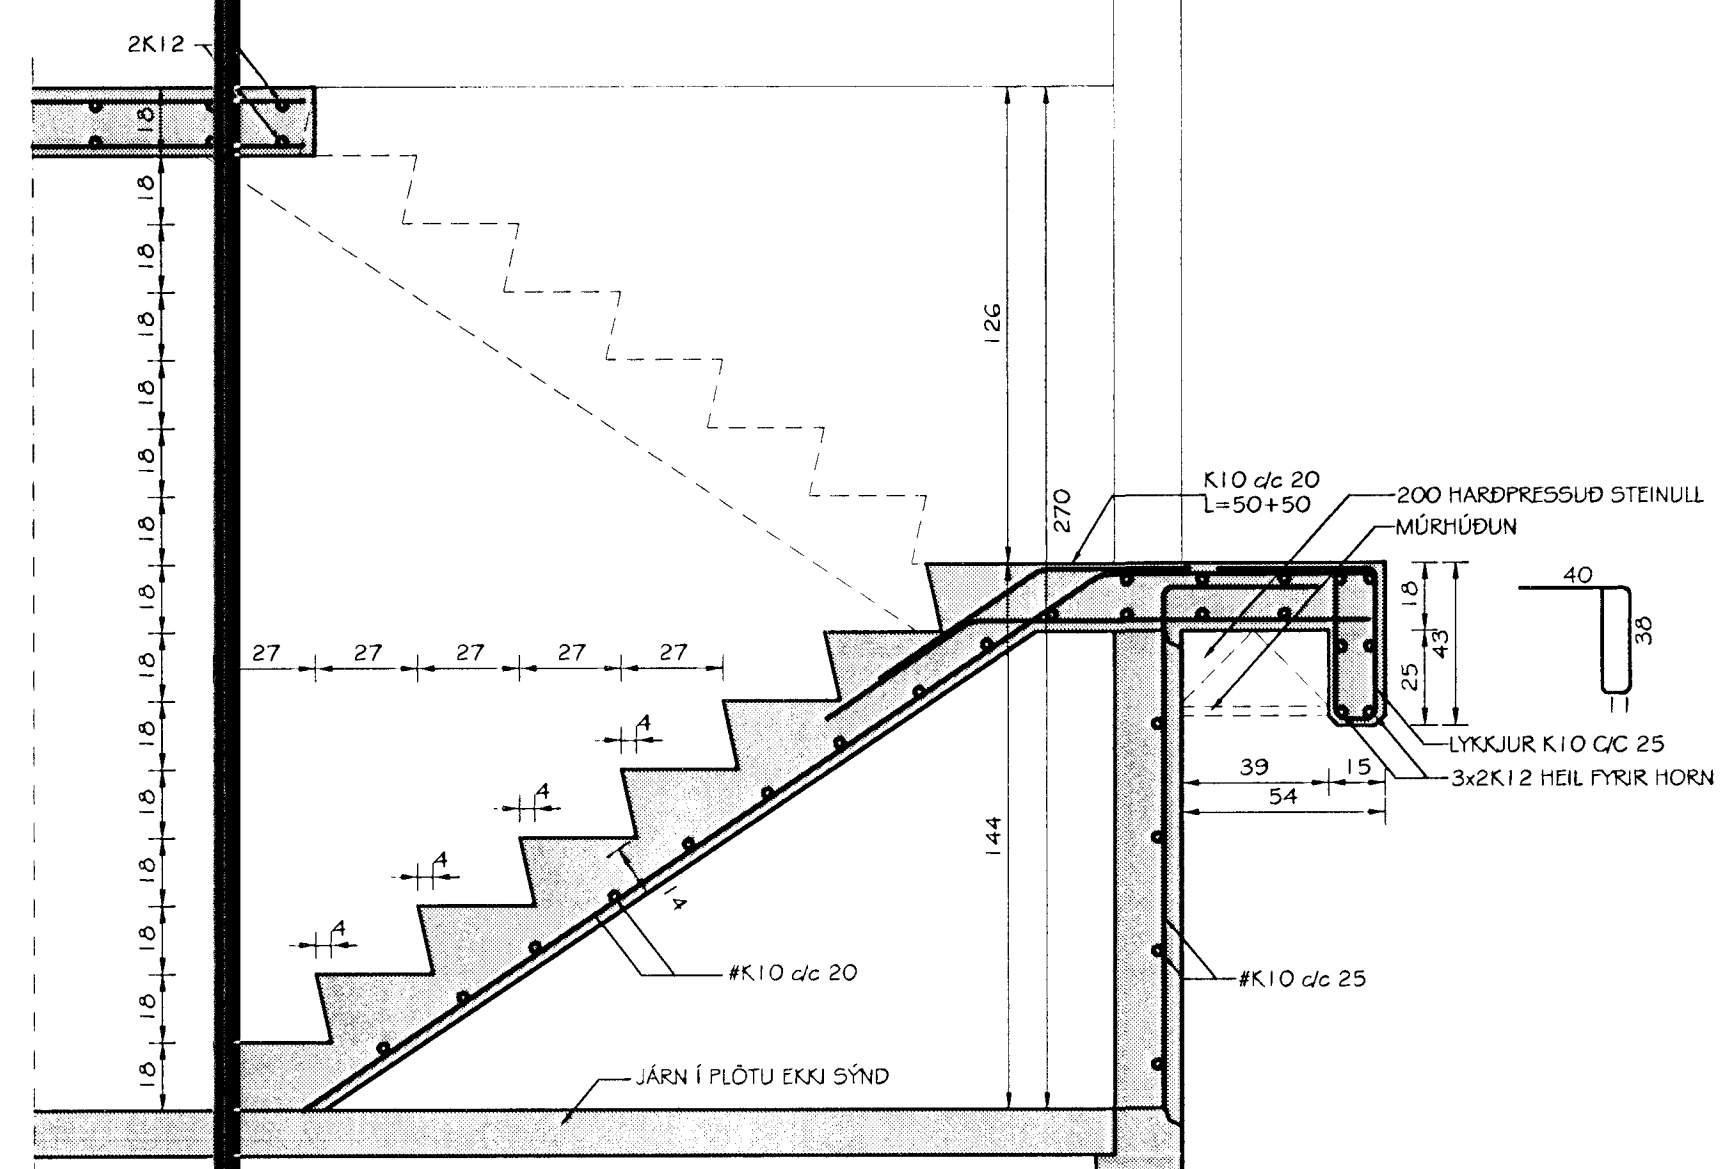


SVÖLUÁS 6 - STIGI
MÁLSETNING OG JÄRNALÖGN - SNIÐ 1-1
MKV. 1:20

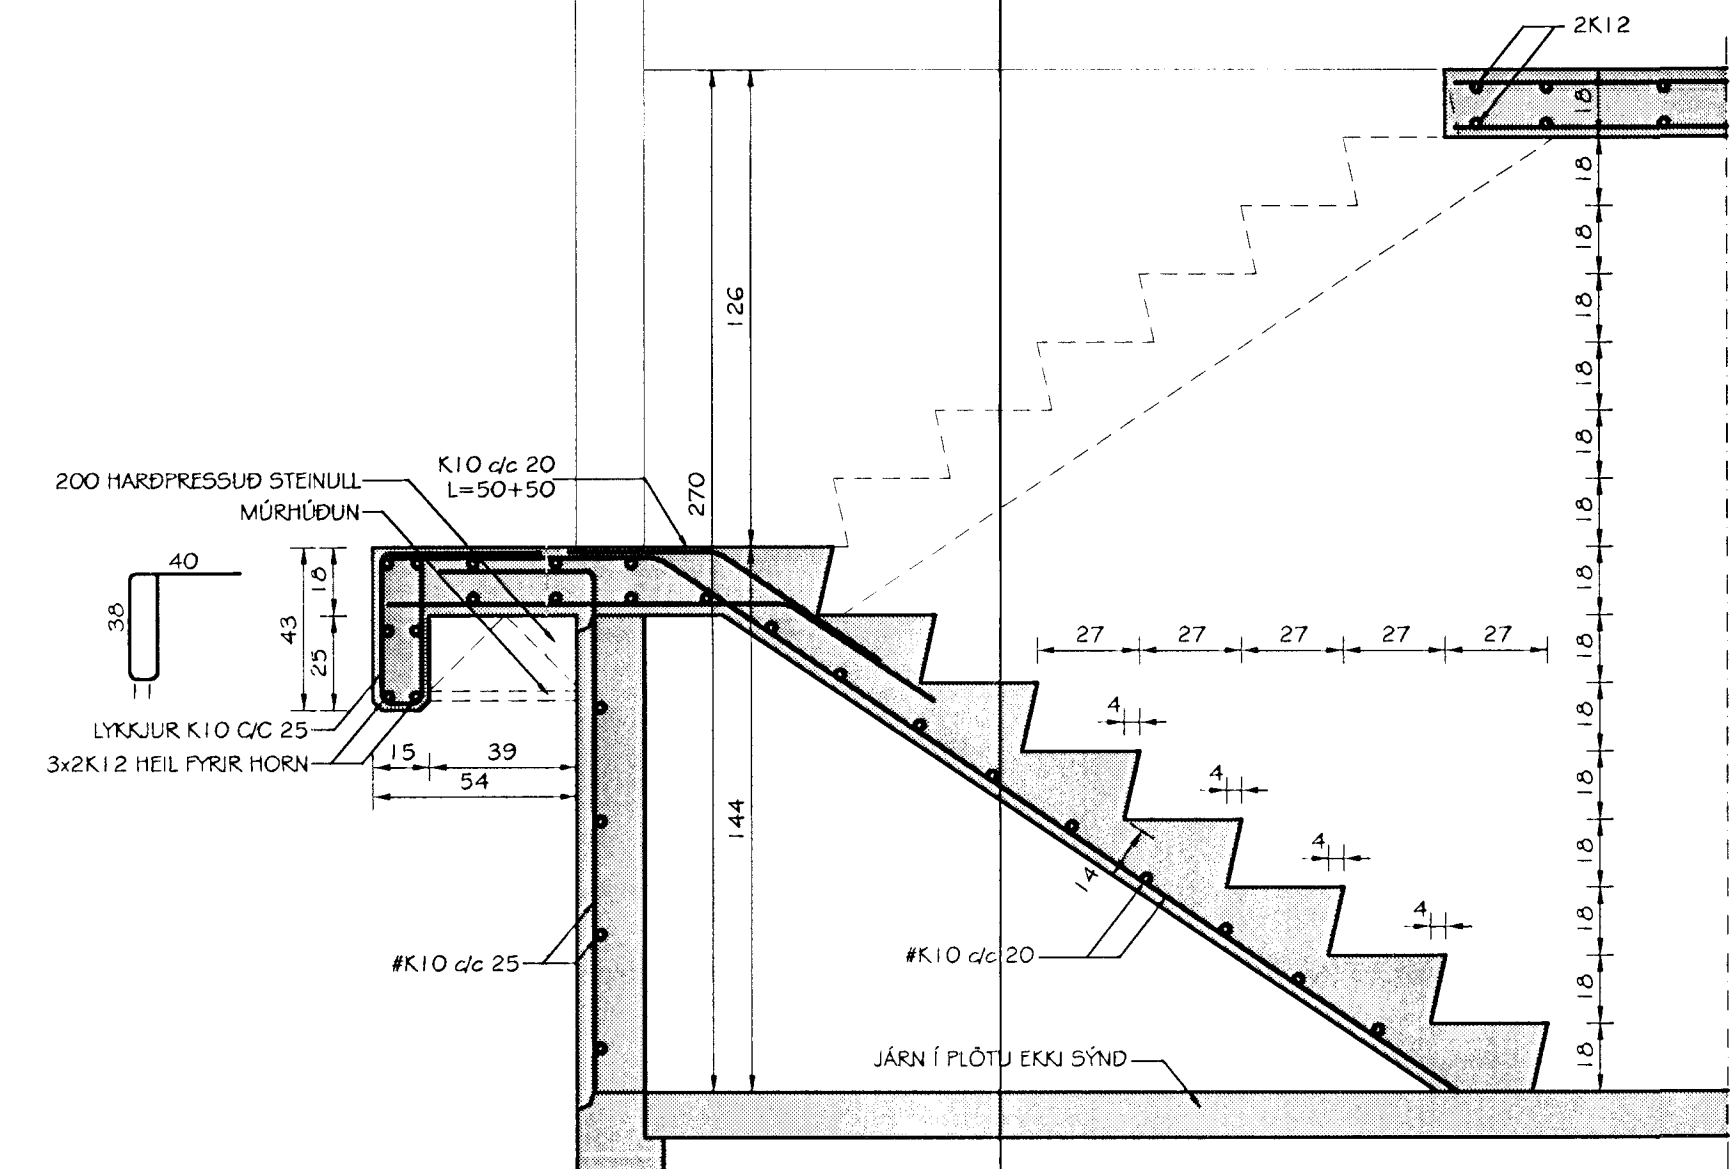

SVÖLUÁS 8 - STIGI
MÁLSETNING OG JÄRNALÖGN - SNIÐ 1-1
MKV. 1:20

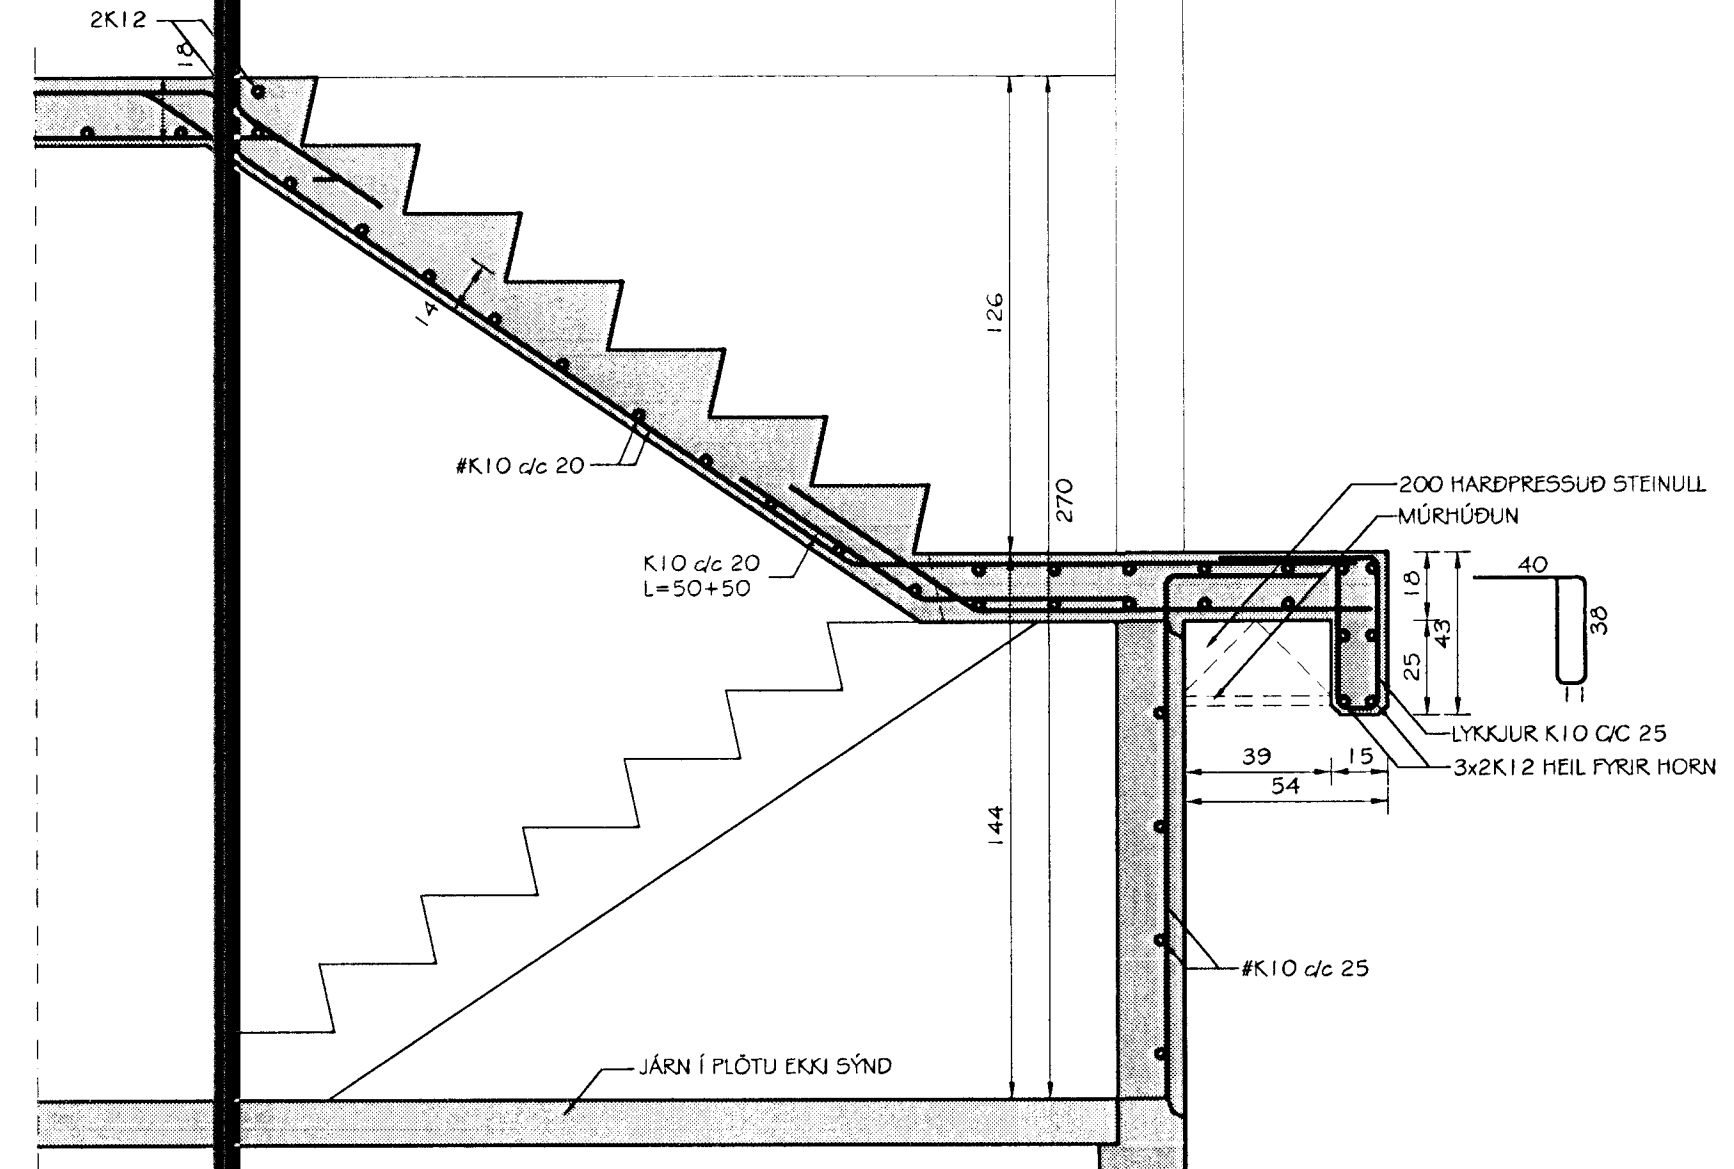

SVÖLUÁS 6 - STIGI
MÁLSETNING OG JÄRNALÖGN - SNIÐ 2-2
MKV. 1:20

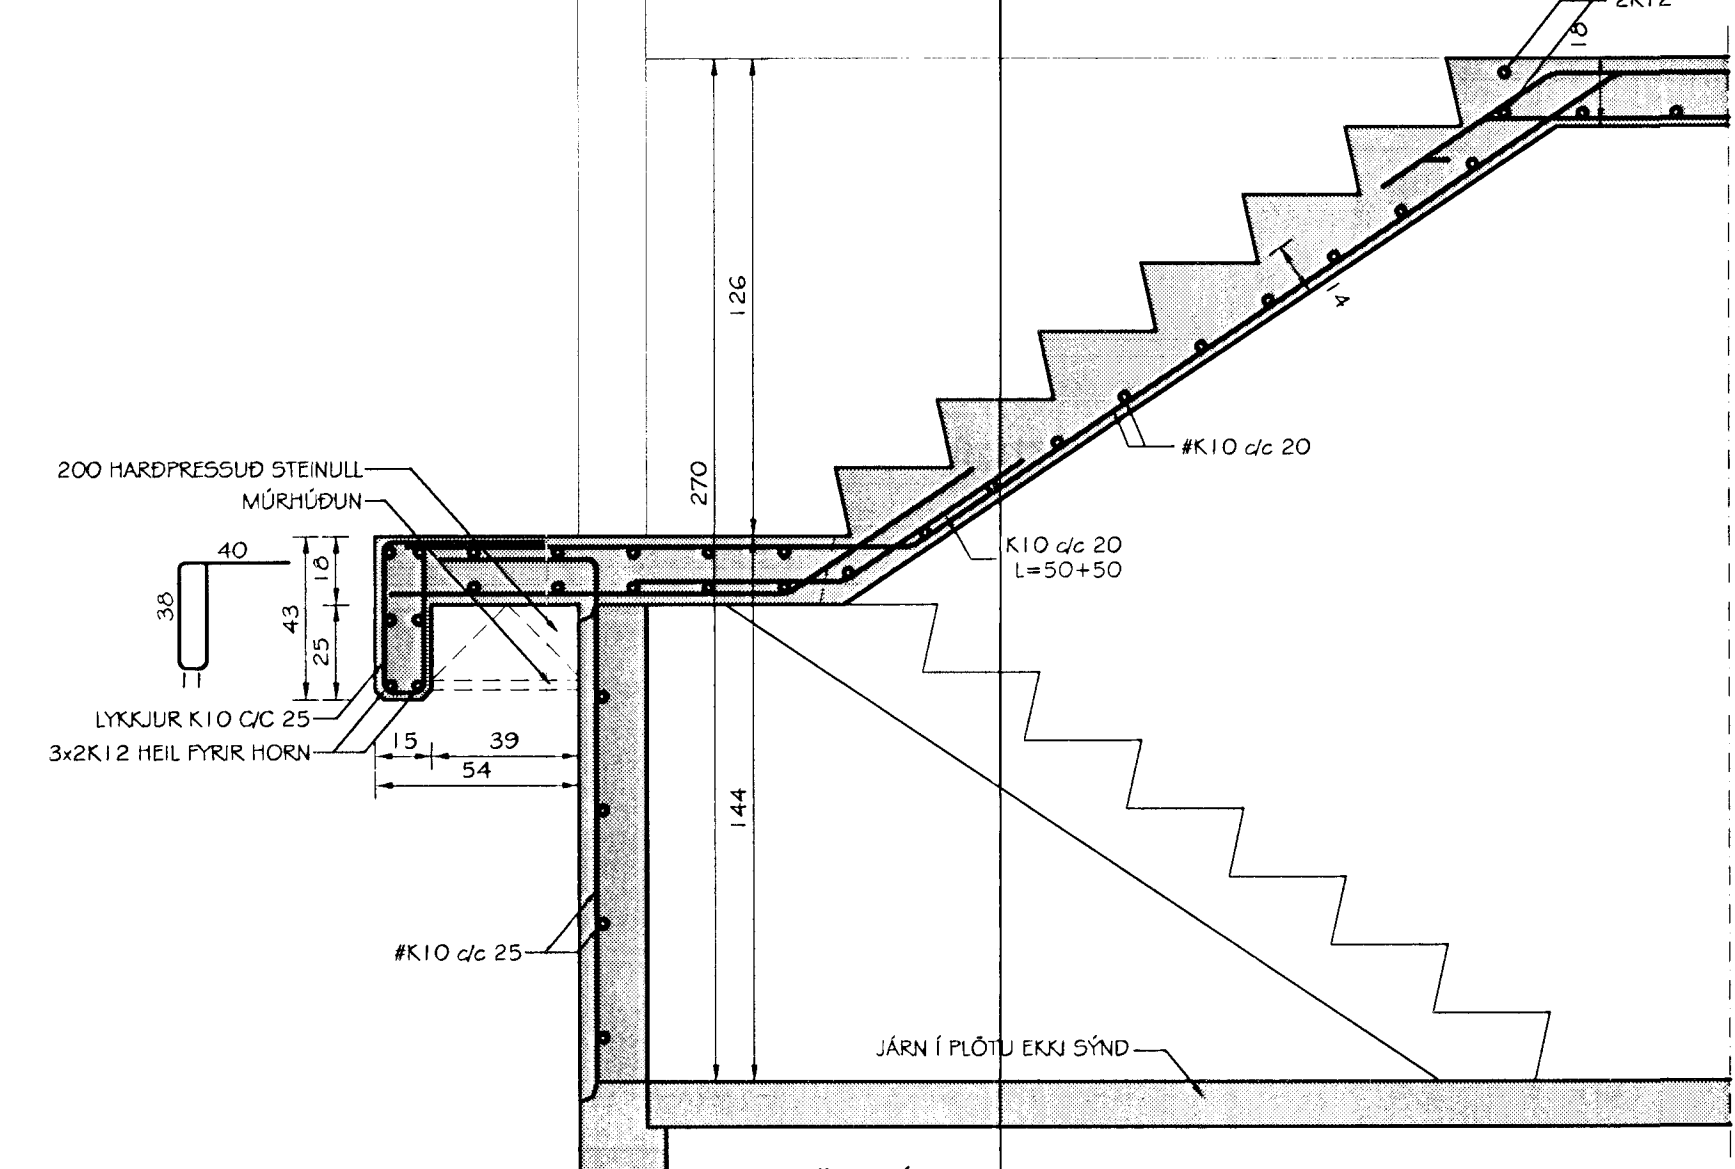

SVÖLUÁS 8 - STIGI
MÁLSETNING OG JÄRNALÖGN - SNIÐ 2-2
MKV. 1:20

Br. nr.	Dags.	Af.	Breyting
①			
②			
③			
④			

TEIKNISTOFAN TORGIÐ
RÁÐGJÖF - HÖNNUN - EFTIRLIT

ARNÓLI 36, 108 REYKJAVÍK, SMÍ 568-8866, FAX 568-8878
Þorsteinn Friðbjósson, Magnús Þ. Guðmundsson, innanhússarkitekt.
Kt. 211055-5299 Kt. 240654-5559

SVÖLUÁS 6-8 þykkt barn
HAFNARFJÖRÐUR, DES. 2001

Byggingafulltrúi: Hjalmar Þ. H. Sigurbjartur Halldórsson

Teikningaheiti: STIGI MÁLSETNING OG JÄRNALÖGN GRUNNMYN OG SNIÐ

Dags. 31.10.2001. Kvart. 1:20

Hönnuð DF Teiknuð DF Samþ. *Haldorsson*

Verkfr. 01-809 Teikn.nr. 402 Breyt.nr.