


SNID A-A  
MKV. 1:50

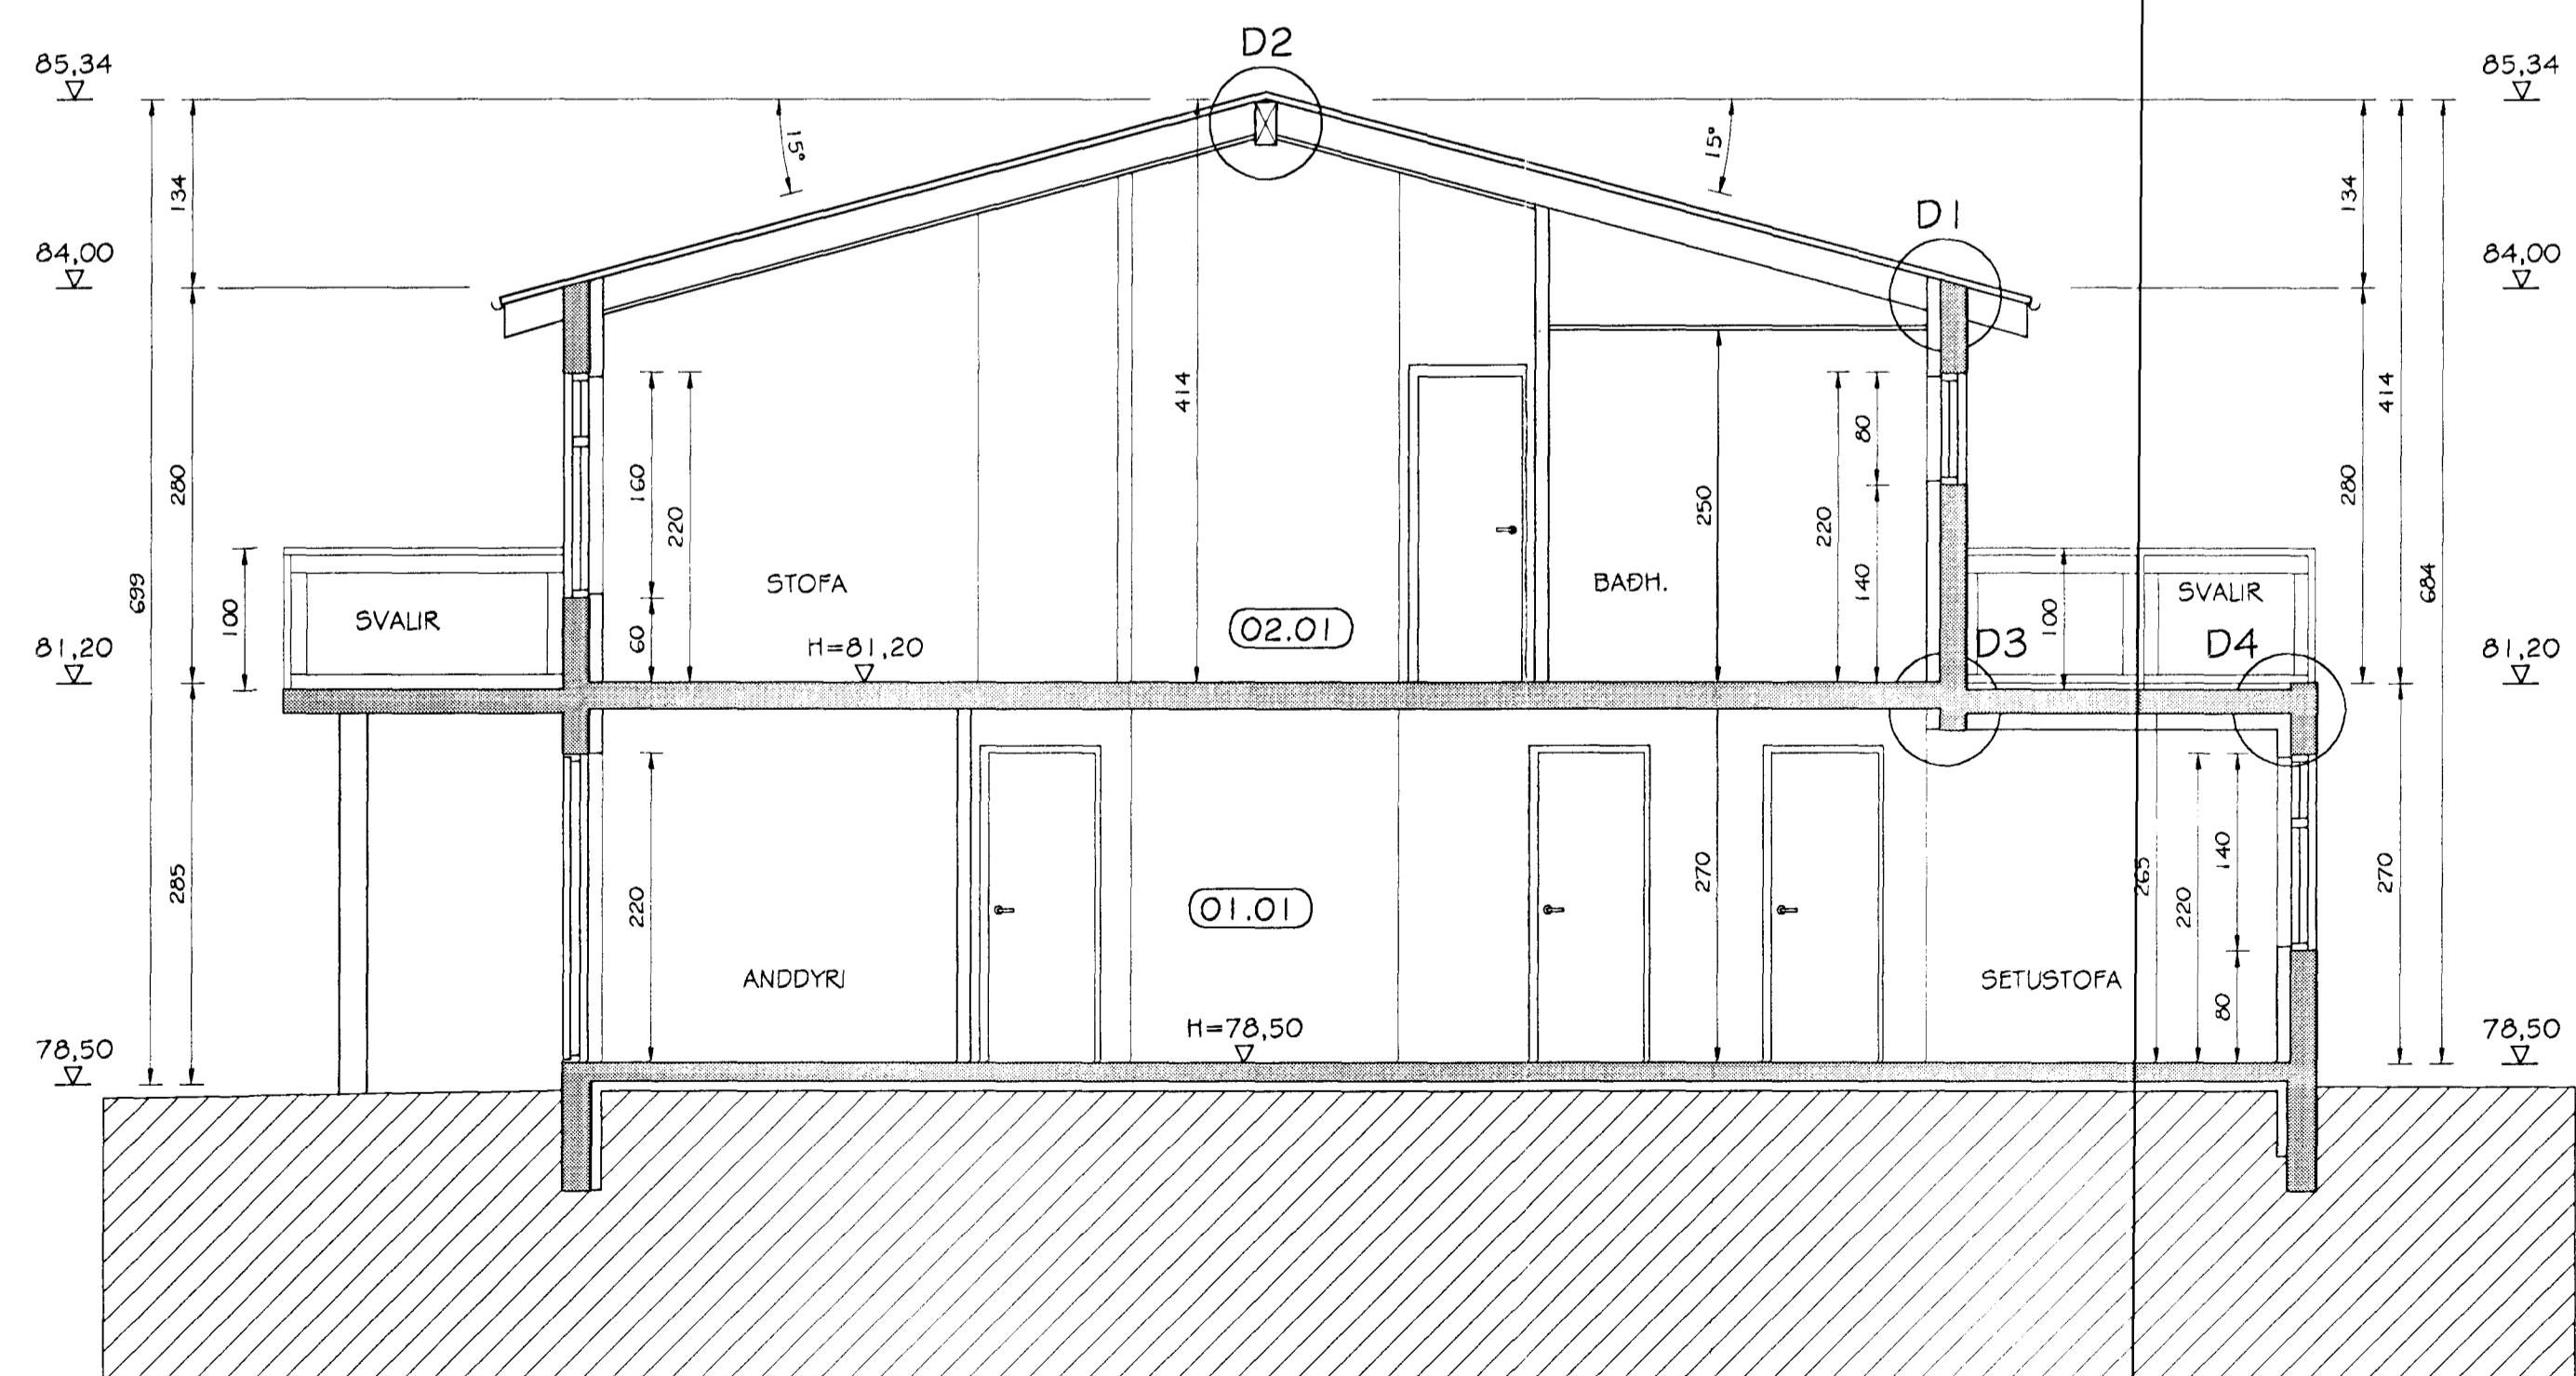

SNID B-B  
MKV. 1:50

Br. nr.	Dags.	Af.	Breyting
A			
B			
C			
D			

**TEIKNISTOFAN  
TORGIÐ**  
RÁÐGJÖF - HÖNNUN - EFTIRLIT

ARMÓLI 36, 108 REYKJAVIK, SÍMI 568-8866, FAX 568-8878  
Þorsteinn Friðþjófsón, Magnús Þ. Guðmundsson,  
byggingotaknifráðingur, Innviðisarkitekt.  
Kt. 211055-5299 Kt. 240654-5559

**SVÖLUÁS 6-8**  
**HAFNARFJÖRÐUR**

Samþykkt þann

Tekningarheiti: SNIDMYNIR 03 DES. 2001

MÁLTEIKNING Byggingafrádrátturinn / Hafnarfjörður  
Fr. Sigurbjartur Halldórsson

Dags. 23.07.2001 K.v. 1:50

Hönnuð þ/F Teknó VÖJ Samb.

Verkt. 01-809 Tekn. 203 Breyt.