





KJP

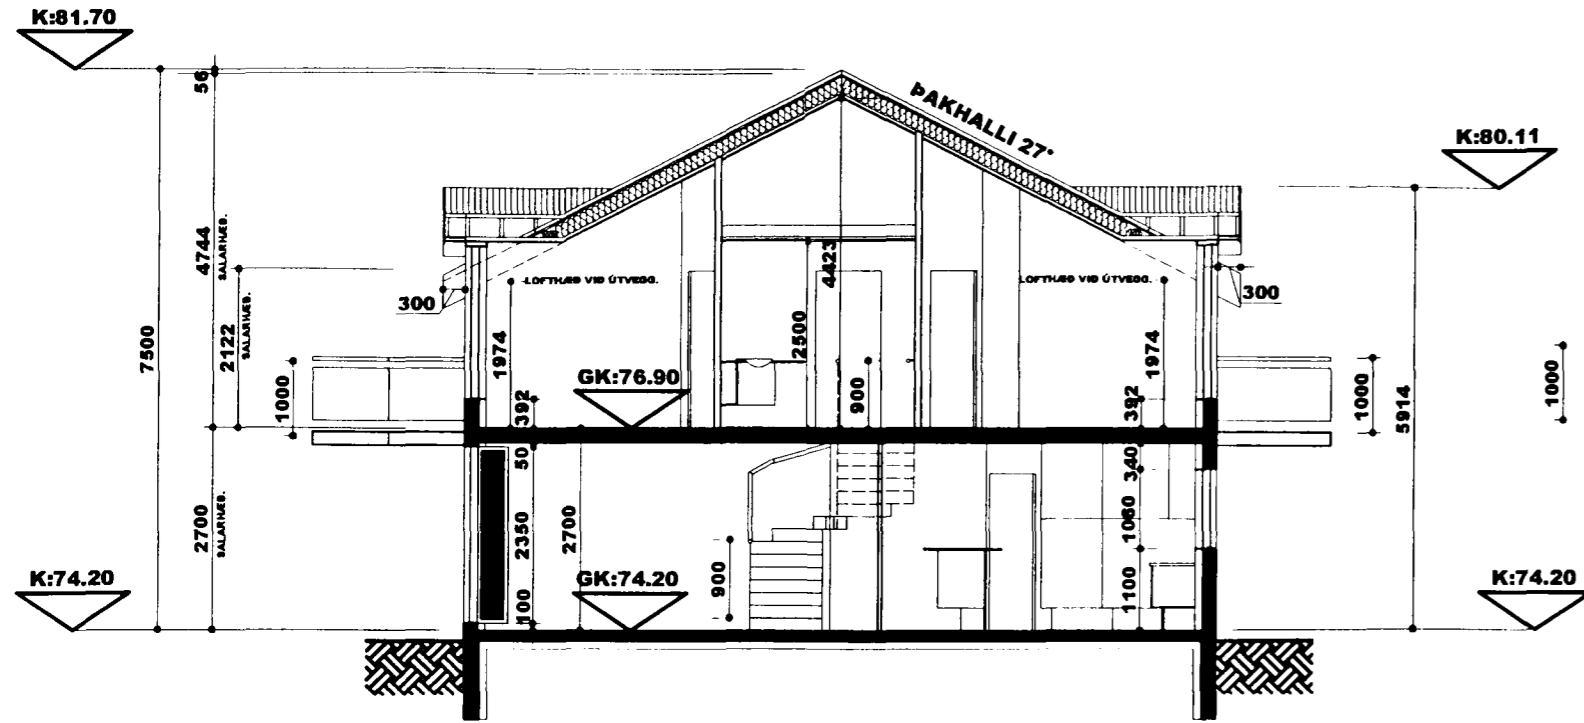

SNEIÐING A-A

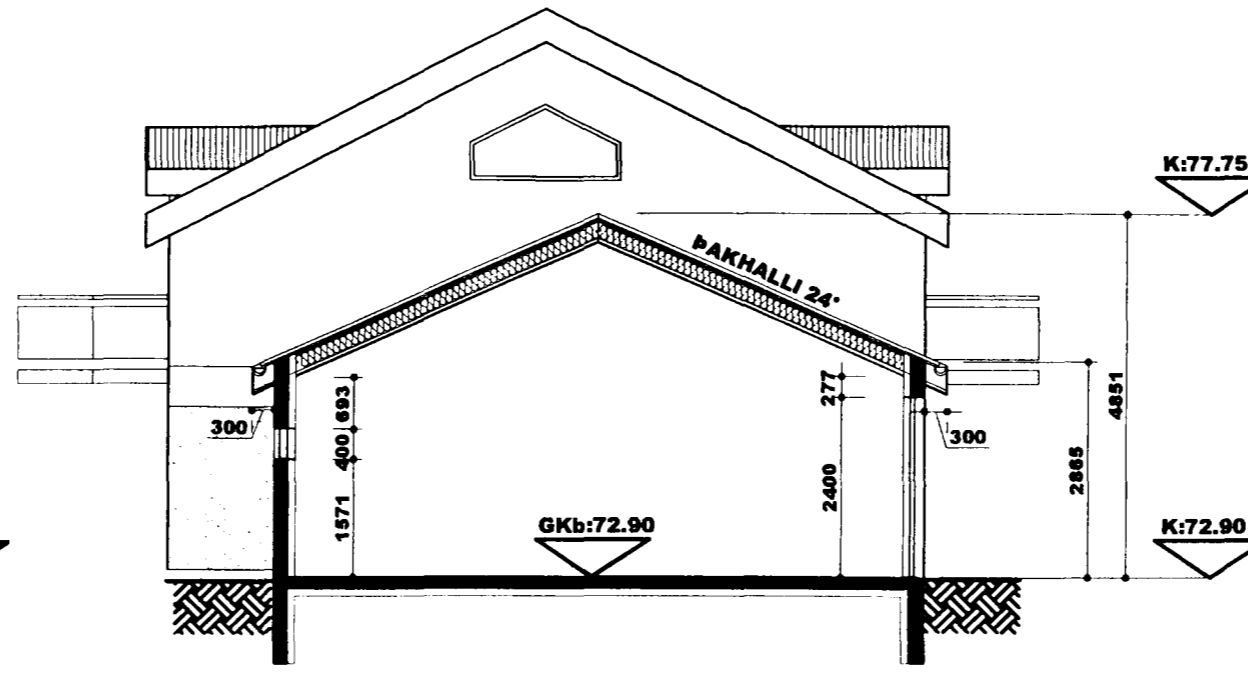

SNEIÐING B-B

BYGGINGARLÝSING:

ALLIR EFTIRTALDIR BYGGINGARHLUTAR SKULU UPPFYLLA VIÐEIGANDI KRÖFUR Í BYGGINGARREGLUGERÐ OG REGLUGERÐ UM ELDVARNIR.

BYGGINGIN ER STAÐSETT INNAN BYGGINGARREITS.

HÚSIÐ: ER STEINSTEYPT TVEGGJA HÆÐA RADHÚS MED INNGANGI Á NEDRI HÆÐ MED INNBYGGÐRI BÍLAGEYMSLU

ÞAK: ÞAKIÐ ER MÆNISÞAK MED 27° ÞAKHALLA. (BÍLAGEYMSLA 24°) BURÐARVIRKIÐ ER ÚR HEFDBUNNUM ÞAKSPERRUM MED YFIRBORÐSKLÆÐNINGU ÚR BÁRUJÁRNI OG SKAL UPPFYLLA ALLAR KRÖFUR UM U-GILDI ÞAKS Í BYGGINGARREGLUGERÐ U-GILDI 0,2 (200mm STEINULL)

ÚTVEGGIR: SKULU VERA ÚR JÁRNBENTRI STEINSTEYPU EINANGRADIR AD INNAN MED 100mm EINANGRUNARPLASTI M/ RÚMPYNGD 24 KG. OG ÞÚSSAD UTAN Á EINANGRUN. ALLIR ÚTVEGGIR VERDA ÞÚSSADIR AD UTAN EN AFMÖRKUÐ SVÆÐI VERDA MED HRAUNÁFERÐ OG SKULU UPPFYLLA ALLAR KRÖFUR UM U-GILDI 0,4 (100mm EINANGRUNARPLAST). ALLAR UTANHÚSSKLÆÐNINGAR SKULU VERA Í FLOKKI 1.

UNDIRSTÖÐUR: SKULU VERA ÚR JÁRNBENTRI STEINSTEYPU OG EINANGRADIR AD INNAN MED 100mm EINANGRUNARPLASTI M/ RÚMPYNGD 24 KG. SÁ HLUTI UNDIRSTAÐNA SEM SNÝR AD JARÐVEG SKAL VERJAST ÁGANDI VATNS MED EFNÍ AF VIÐURKENNÐRI GERÐ. UNDIRSTÖÐUR SKULU UPPFYLLA KRÖFU UM U-GILDI.

GÓLF: GÓLF Á 1.HÆÐ SKAL VERA ÚR STEINSTEYPU OG EINANGRAST MED 75mm EINANGRUNARPLASTI MED RÚMPYNGD 24 KG., OG MED RAKAVARNARLAGI ÚR VIÐURKENNÐRI PLASTFILM. GÓLF SKAL UPPFYLLA KRÖFU UM U-GILDI 0,3. Í ÞVOTTAHÚSI, BADH. OG ELDHÚSI SKAL VERA GÓLFNÍÐURFALL OG GÓLF VATNSÞÉTT SKV.80.4 OG 90. GR . BYGGINGARREGLUGERÐ. GÓLF Á MILLI HÆÐA VERÐUR ÚR STEINSTEYPU.

GLUGGAR OG HURÐIR: ALLIR KARMAR SKULU VERA ÚR GAGNVAÐRI FURU EDA VARNALEGU EFNÍ. ÖLL OPPANLEG FÖG VERDA ÚR OREGON PINE EDA VARNALEGU EFNÍ. ALLT GLER SKAL VERA K-GLER SKV. 180.3 GR. BÍLSKÚRSHURÐIR VERDA EINANGRADIR VERKSMÍÐJUFRALEIDDAR MÁLMHURÐIR.

SVALIR: SKULU VERA ÚR STEINSTEYPU. SVALAHANDRÍÐ: H:1000mm. SKAL VERA ÚR GALV. STÁLI EDA SAMBÆRILEGU, M/VARANLEGU YFIRBORÐI .

FRÁGANGUR LÓÐA: LÓÐIRNAR ERU SAMT. 1066.2m² M/TVEIMUR BÍLASTÆÐUM FYRIR HVERJA EINGU, AÐKOMA AD SORPI ER V/AUSTURHLIÐ. FRÁGANGUR LÓÐAR Í LÓÐARMÖRKUM Í SAMRÁÐI VIÐ NÁGRANNA.

INNANHÚS: ALLIR MILLIVEGGIR SKULU VERA LÉTTIR VEGGIR A.M.K. Í FL.2. ALLAR INNIHURÐAR OG FASTAR INNRÉTTINGAR ERU STÖÐLUD SMÍÐI MED VIÐARÁFERÐ EDA MÁLAB. STIGI Á MILLI HÆÐA ER ÚR STEINSTEYPU, 15 PREP X 16 UPPSTIG H:168.75mm X FRAMSTIG PREPS:270mm Í GANGLÍNU. BR.:1000mm.

SORPSKÝLI: SORPSKÝLIN SKULU VERA ÚR STEINSTEYPU OG STÆRÐ ÞEIRRA VERÐUR L: 2000 X B: 1000 X H: 1500 mm.

INNANHÚS: ALLIR MILLIVEGGIR SKULU VERA LÉTTIR VEGGIR A.M.K. Í FL.2. ALLAR INNIHURÐAR OG FASTAR INNRÉTTINGAR ERU STÖÐLUD SMÍÐI MED VIÐARÁFERÐ EDA MÁLAB. STIGI Á MILLI HÆÐA ER ÚR STEINSTEYPU, 15 PREP X 16 UPPSTIG H:168.75mm X FRAMSTIG PREPS:270mm Í GANGLÍNU. BR.:1000mm. HANDRÍÐ H:900mm.


ELDVARNIR: ALLIR BERANDI BYGGINGARHLUTAR SKULU VERA A.M.K. REI30 SKV.103.5GR. NEMA ANNAD SÉ TEKIÐ FRAM Á TEIKNINGUM. ALLIR VEGGFLETIR OG LOFT Í ÍBÚÐ SKULU VERA Í A.M.K.Í FLOKKI 2. ELDVARNARVEGGIR Á MILLI ÍBÚÐA SKULU NÁ UPP AD NEDRI BRÚN YSTU ÞAKKLÆÐNINGAR OG ÞÓKIN SITT HVORU MEGIN VIÐ HANN SKULU VERA EÍGÓ, 1200mm ÚT FRÁ VEGG OG INNRI KLÆÐNING SKAL VERA Í FLOKKI 1. SAMK. 156.3 gr. í BYGGINGARREGLUGERÐ.

BJÖRGUNAROP: STÆRÐ OG GERÐ BJÖRGUNAROPA SKAL VERA SAMK. 159. gr. í BYGGINGARREGLUGERÐ.

BÍLAGEYMSLA: LOFTAKLÆÐNING Í BÍLAGEYMSLU SKAL VERA Í FL. 1. VEGGIR SKULU VERA REI60, HURÐ Á MILLI ÍBÚÐAR OG BÍLAGEYMSLU SKAL VERA EICS30.HANDSLÖKKVITÆKI AF VIÐURKENNÐRI GERÐ SKAL VERA STAÐSETT Á ÁBERANDI STAÐ (SKV.113.8 GR. Í BYGGINGARREGLUGERÐ). UTANHÚSSKLÆÐNINGAR SKULU VERA Í FLOKKI 1. SKV.103.8GR. REYKSKYNJARAR SKULU VERA Í ÍBÚÐINI OG STAÐSETNING ÞEIRRA SKV. UPPL. FRÁ ELDVARNAREFTIRLIT. Í BYGGINGUNI SKULU BJÖRGUNAROP VERA NÆGILEGA MÖRG OG STAÐSETT ÞANNIG AD ÍBÚAR GETI AÐVELDLEGA BJARGAD SÉR ÚT AF EGIN RAMMLEIK. SKV.103.10 GR. Í BYGGINGARREGLUGERÐ.

ALLT EFNIS - OG LITAVAL UTANHÚSS Í SAMRÁÐI VIÐ HÖNNUÐ OG MUN BERAST SIÐAR. VIÐBÓTAR UPPLÝSINGAR KOMA FRAM Á SÉR- OG VINNUTEIKNINGUM.

ÖLL UPPGEFIN MÁL ERU Í mm.

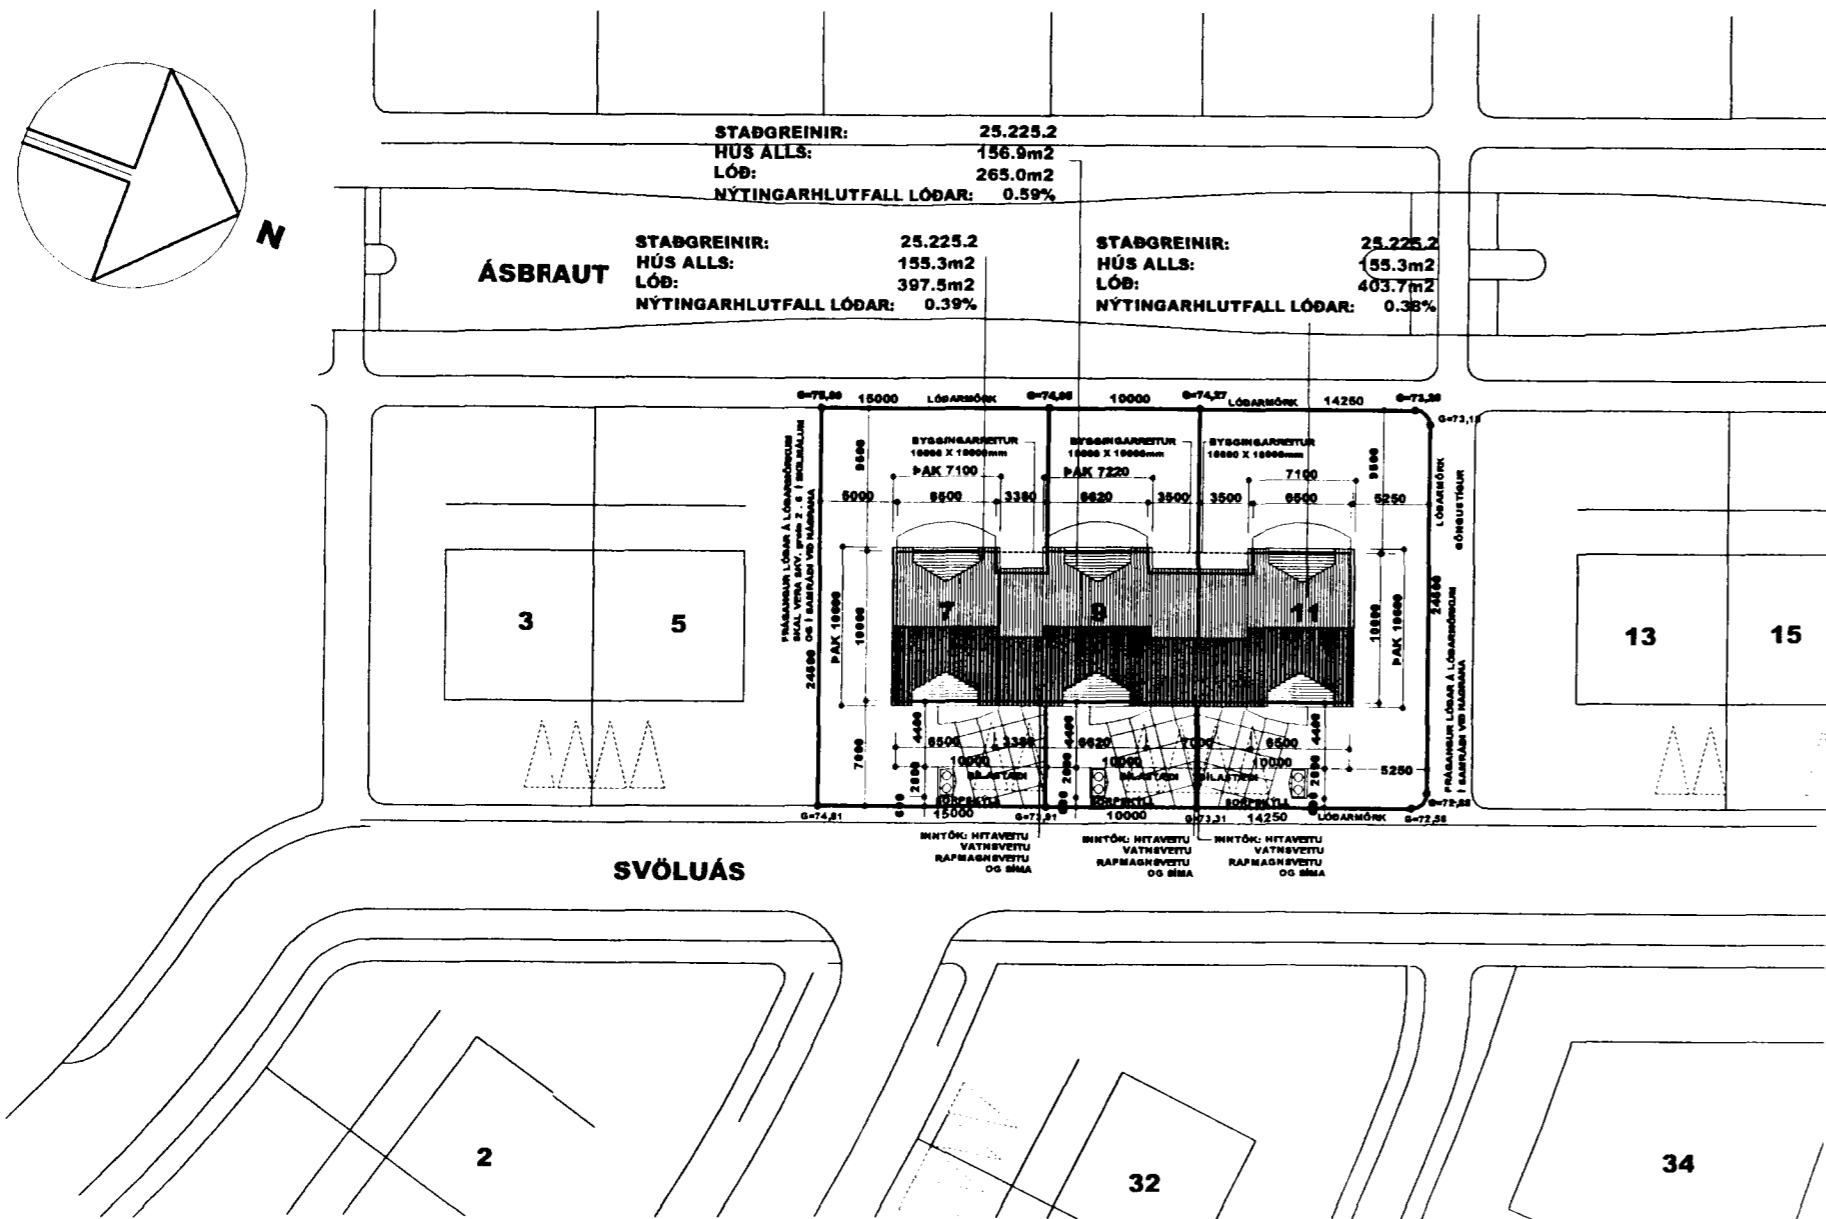

AFSTÖÐUMYND M:1:500



HEITI: RADHÚS VIÐ SVÖLUÁS 07, 09 OG 11. 220 HF.

HANNAÐ: HÓMEIRA GHARAVI ÞORGEIR ÞORGEIRSSON

DAÐS: 11.09.01 MKV: 1:100 / 500 TEIKN.NR:01 / 10 VERKEFNIS NR: 0107150

SAMÞYKKT: KENNITALA: 240657-5469

BYGGINGAR OG SKIPULAGSHÖNNUN ehf. kt:501000-2050 VSK:24965
SUDURLANDSBRÁUT 10, 108 REYKJAVÍK. S/ F: 588.8890 tel:knistofan@tal.is