



K:81.70


SVÖLUÁS 07, 09 OG 11, 220 HF.

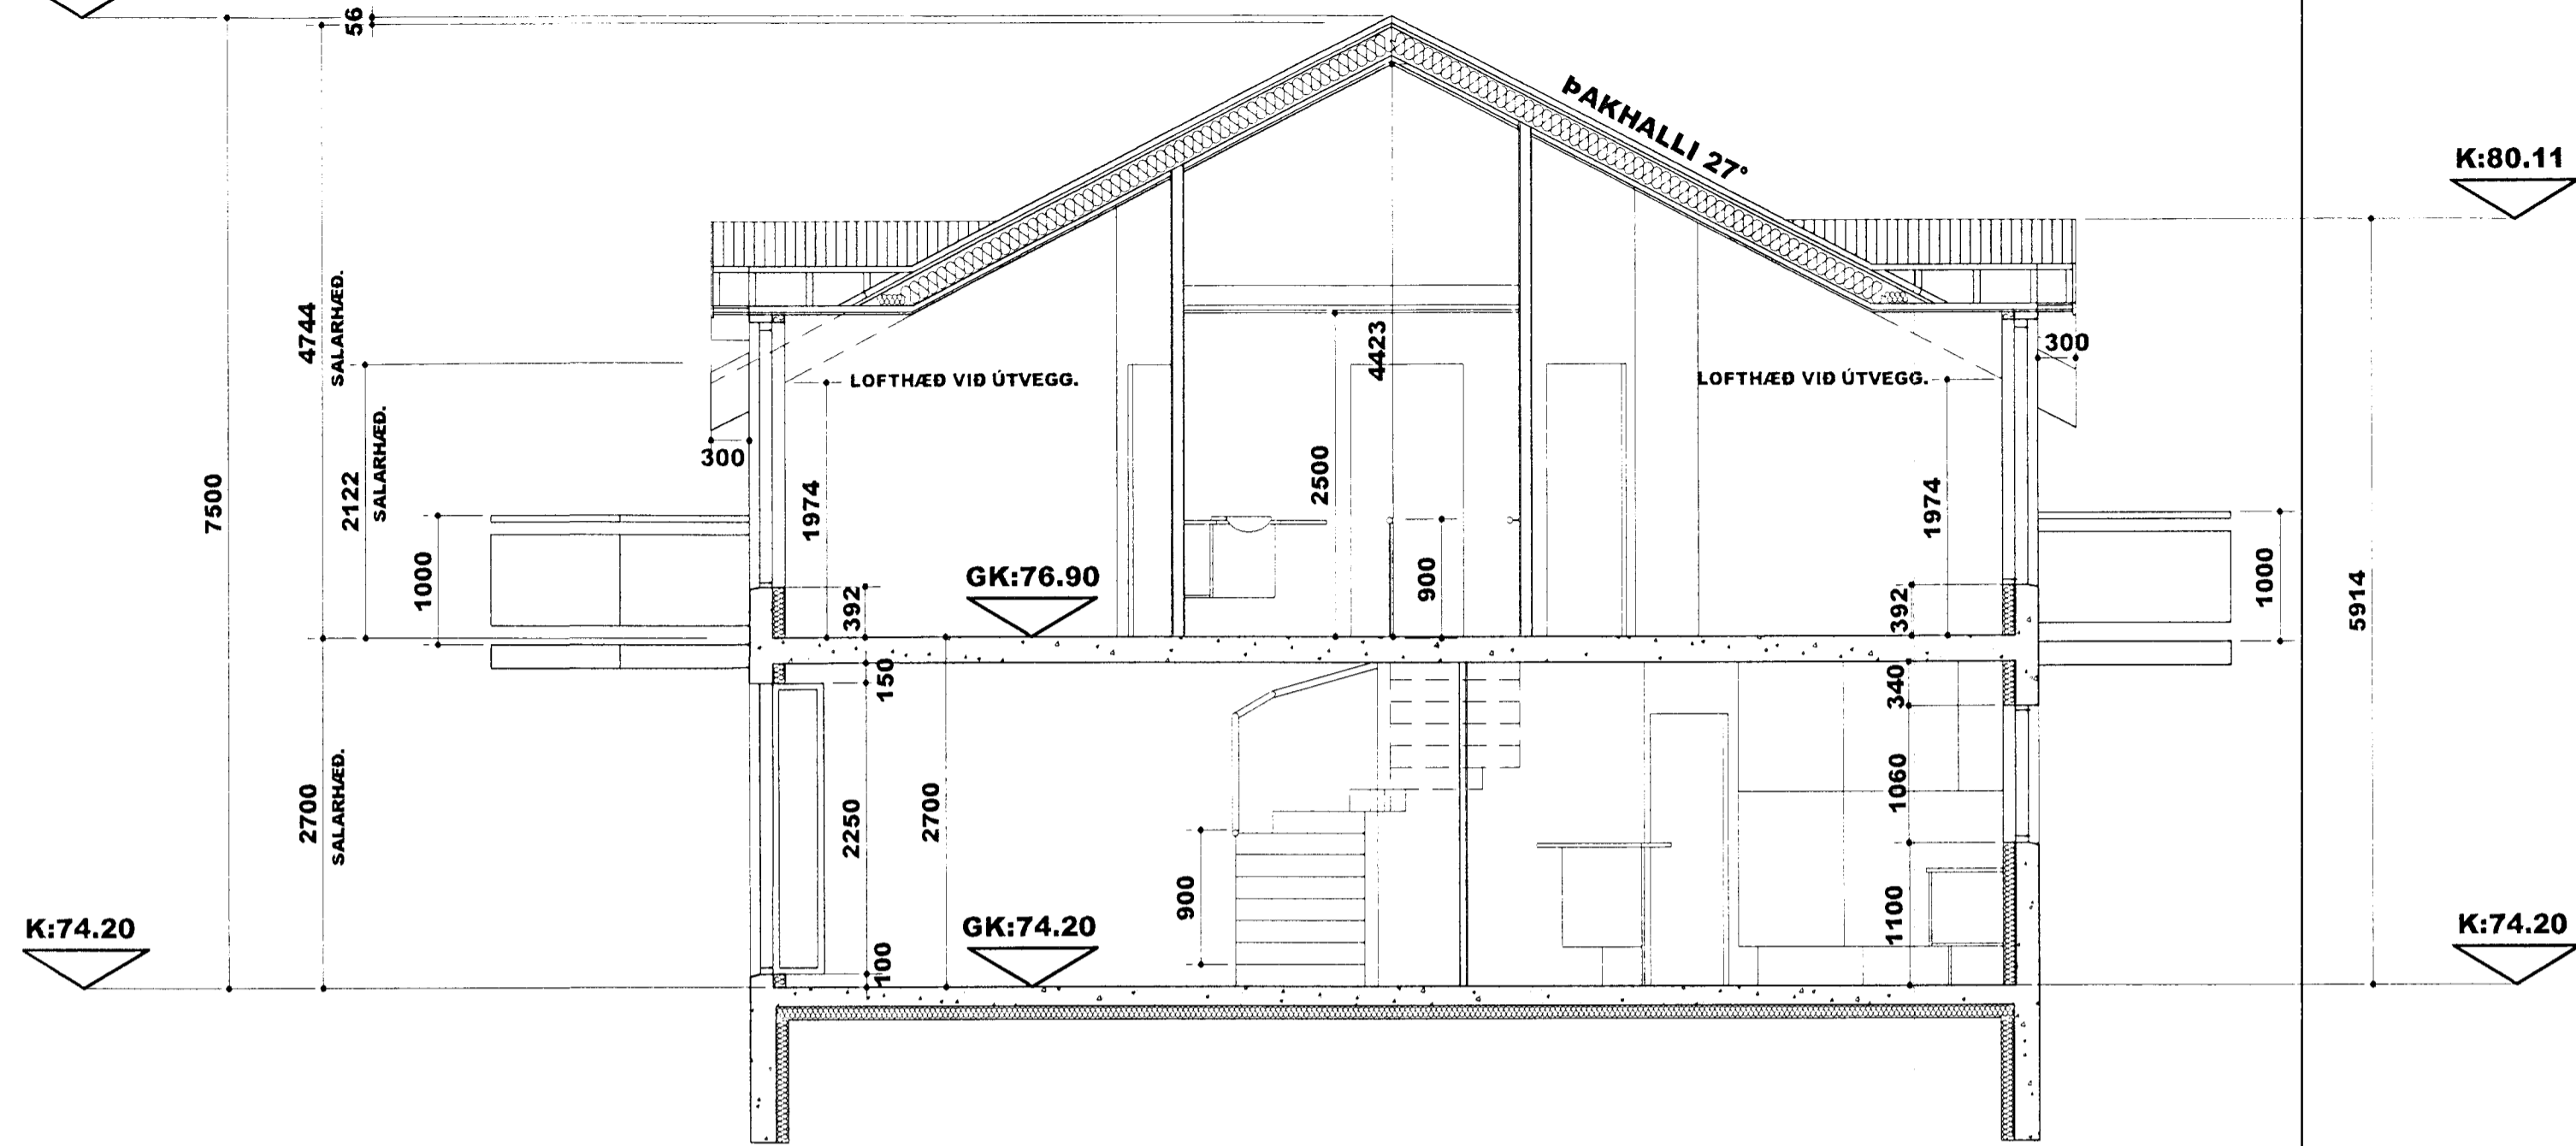

SNEIÐING A-A

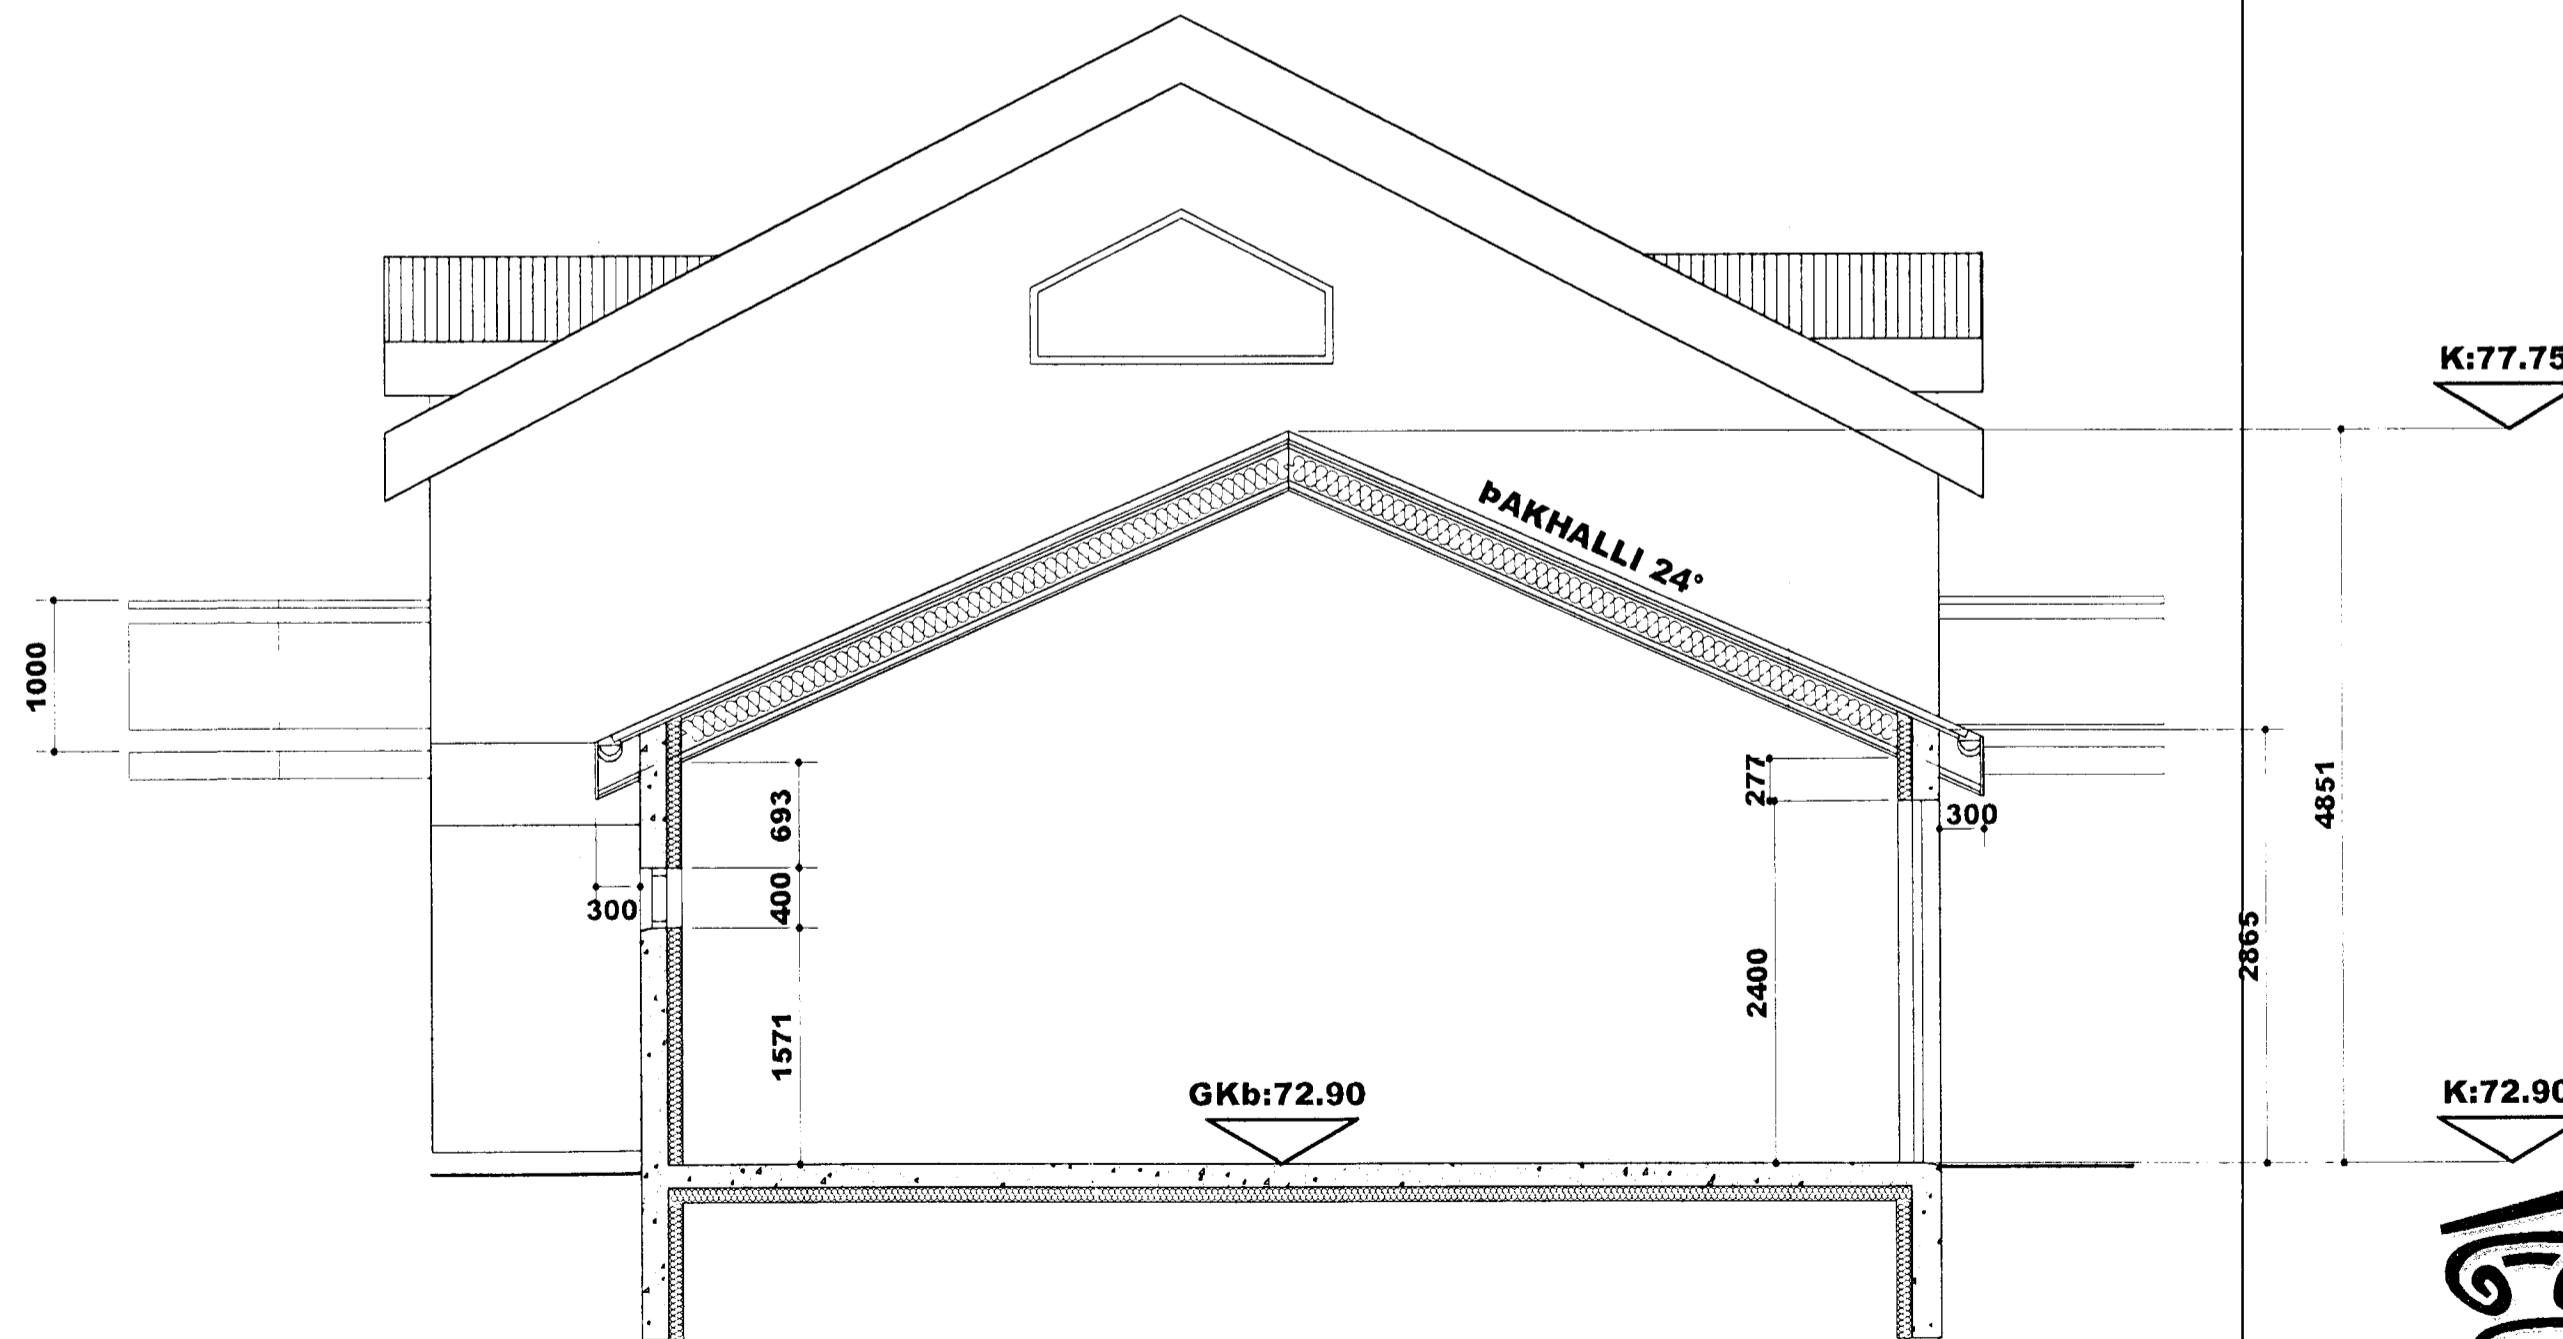

SNEIÐING B-B

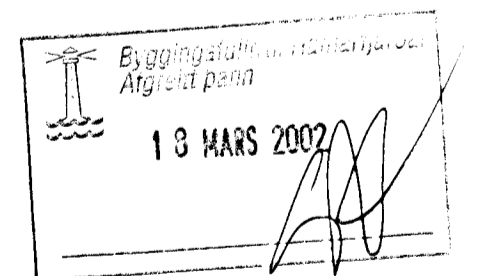

20.02.02 BREYTING: HÆÐ Á GLUGGUM OG HURÐUM.
STOVVEGGUR Í LÓÐARMÖRKUM SJÁ TEIKN. 04/10

HEITI: **RÁÐHÚS VIÐ SVÖLUÁS 07, 09 OG 11, 220 HF.**

HANNAÐ: **HÓMEIRA GHARAVI** ÞORGEIR ÞORGEIRSSON

DAGS: **20.02.02** MKV: **1:50** TEIKN.NR: **10 / 18** VERKEFNI NR: **0107150**

SAMPYKKT: KENNITALA: **240657-5469**

BYGGINGAR OG SKIPULAGSHÖNNUN ehf. kt:501000-2050 VSK:24965
SUDURLANDSBRÁUT 10, 108 REYKJAVÍK. S/ F: 588.8890 teiknistofan@tal.is

