


A-GATA NR. 10, HAFNARFIRÐI MÁL. 1:100

39/66


Samþykkt á fundi bygginga-
nefndar þ. 18/5 1966

BYGGINGAFURÐUNN
I HAFNARFIRÐI


Þorvaldur Þorsteinsson

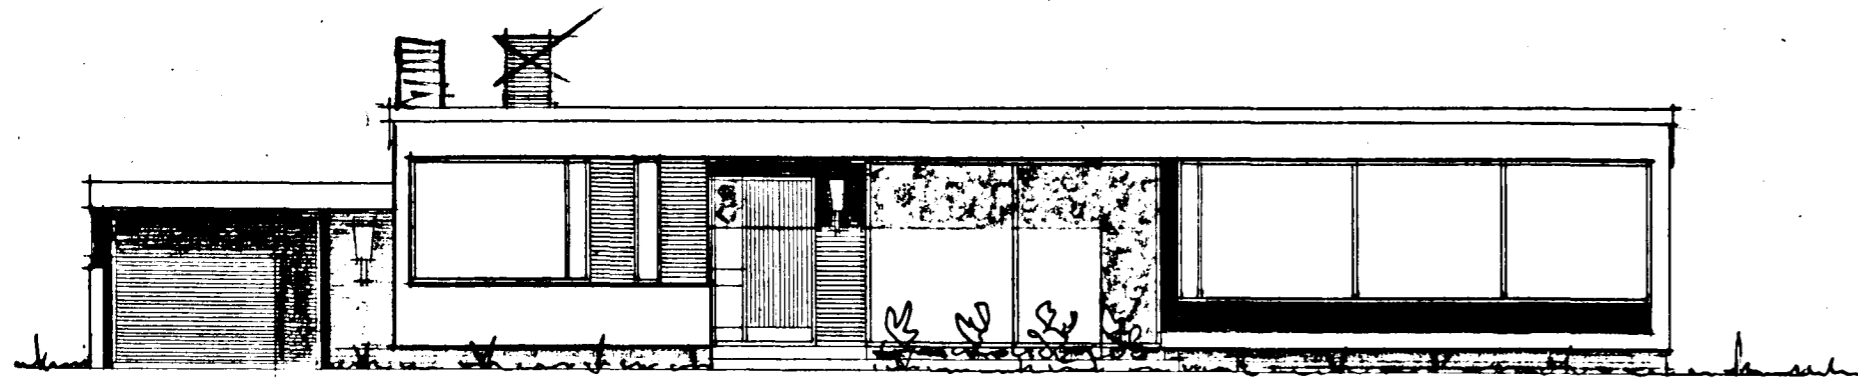


SUDUR

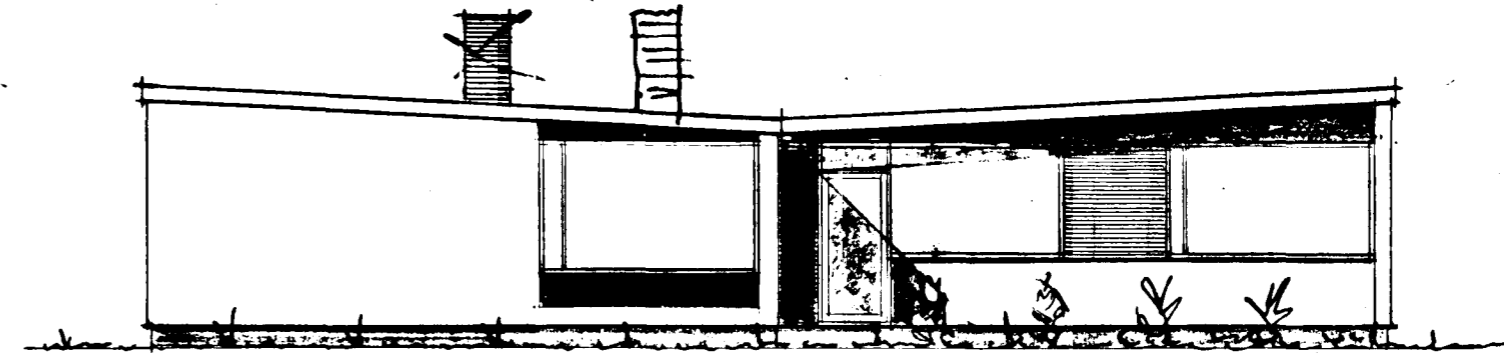

AUSTUR

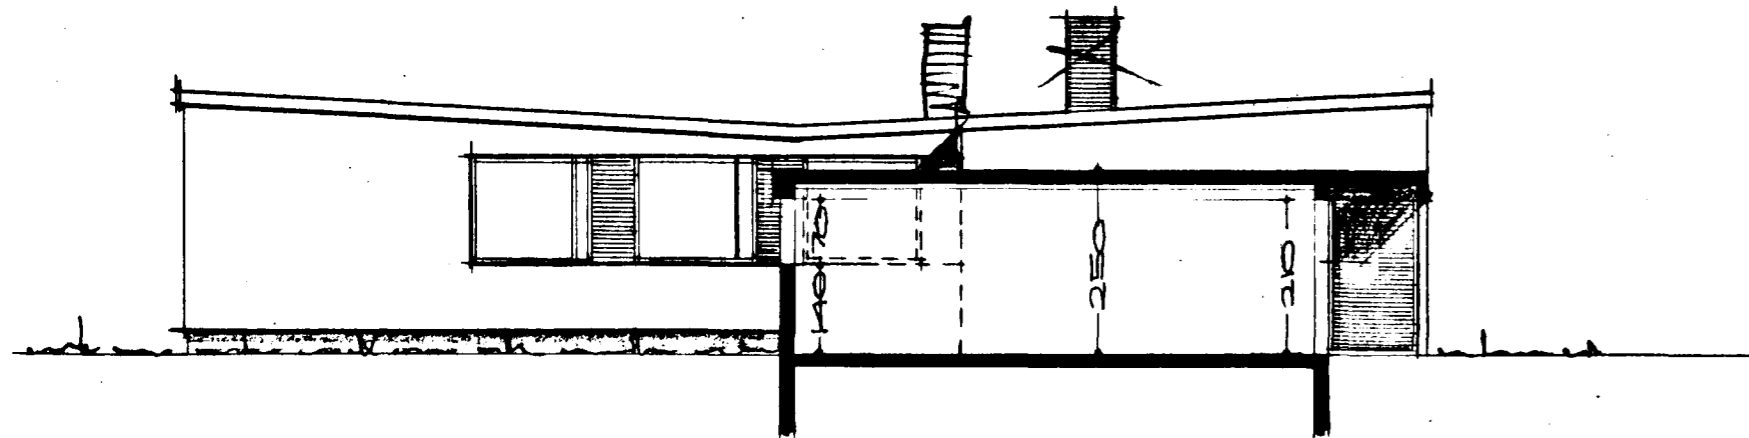

VESTUR

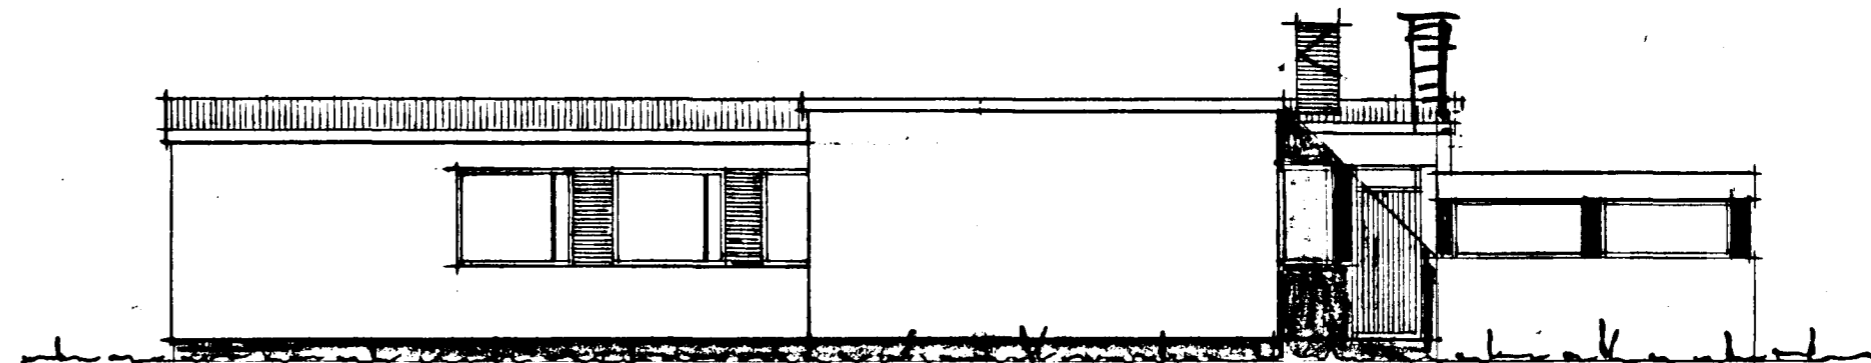

NORÐUR

REYKJAVÍK I MAÍ 1966

Þorvaldur Þorsteinsson