



A-GATA NR.12 HAFNARFIRÐI M 1:100.

30/66


Samþykkt á fundi bygginga-  
nefndar þ. 27. 4. 1966

BYGGINGAFULLTRÚINN  
Í HAFNARFIRÐI

*Signature*

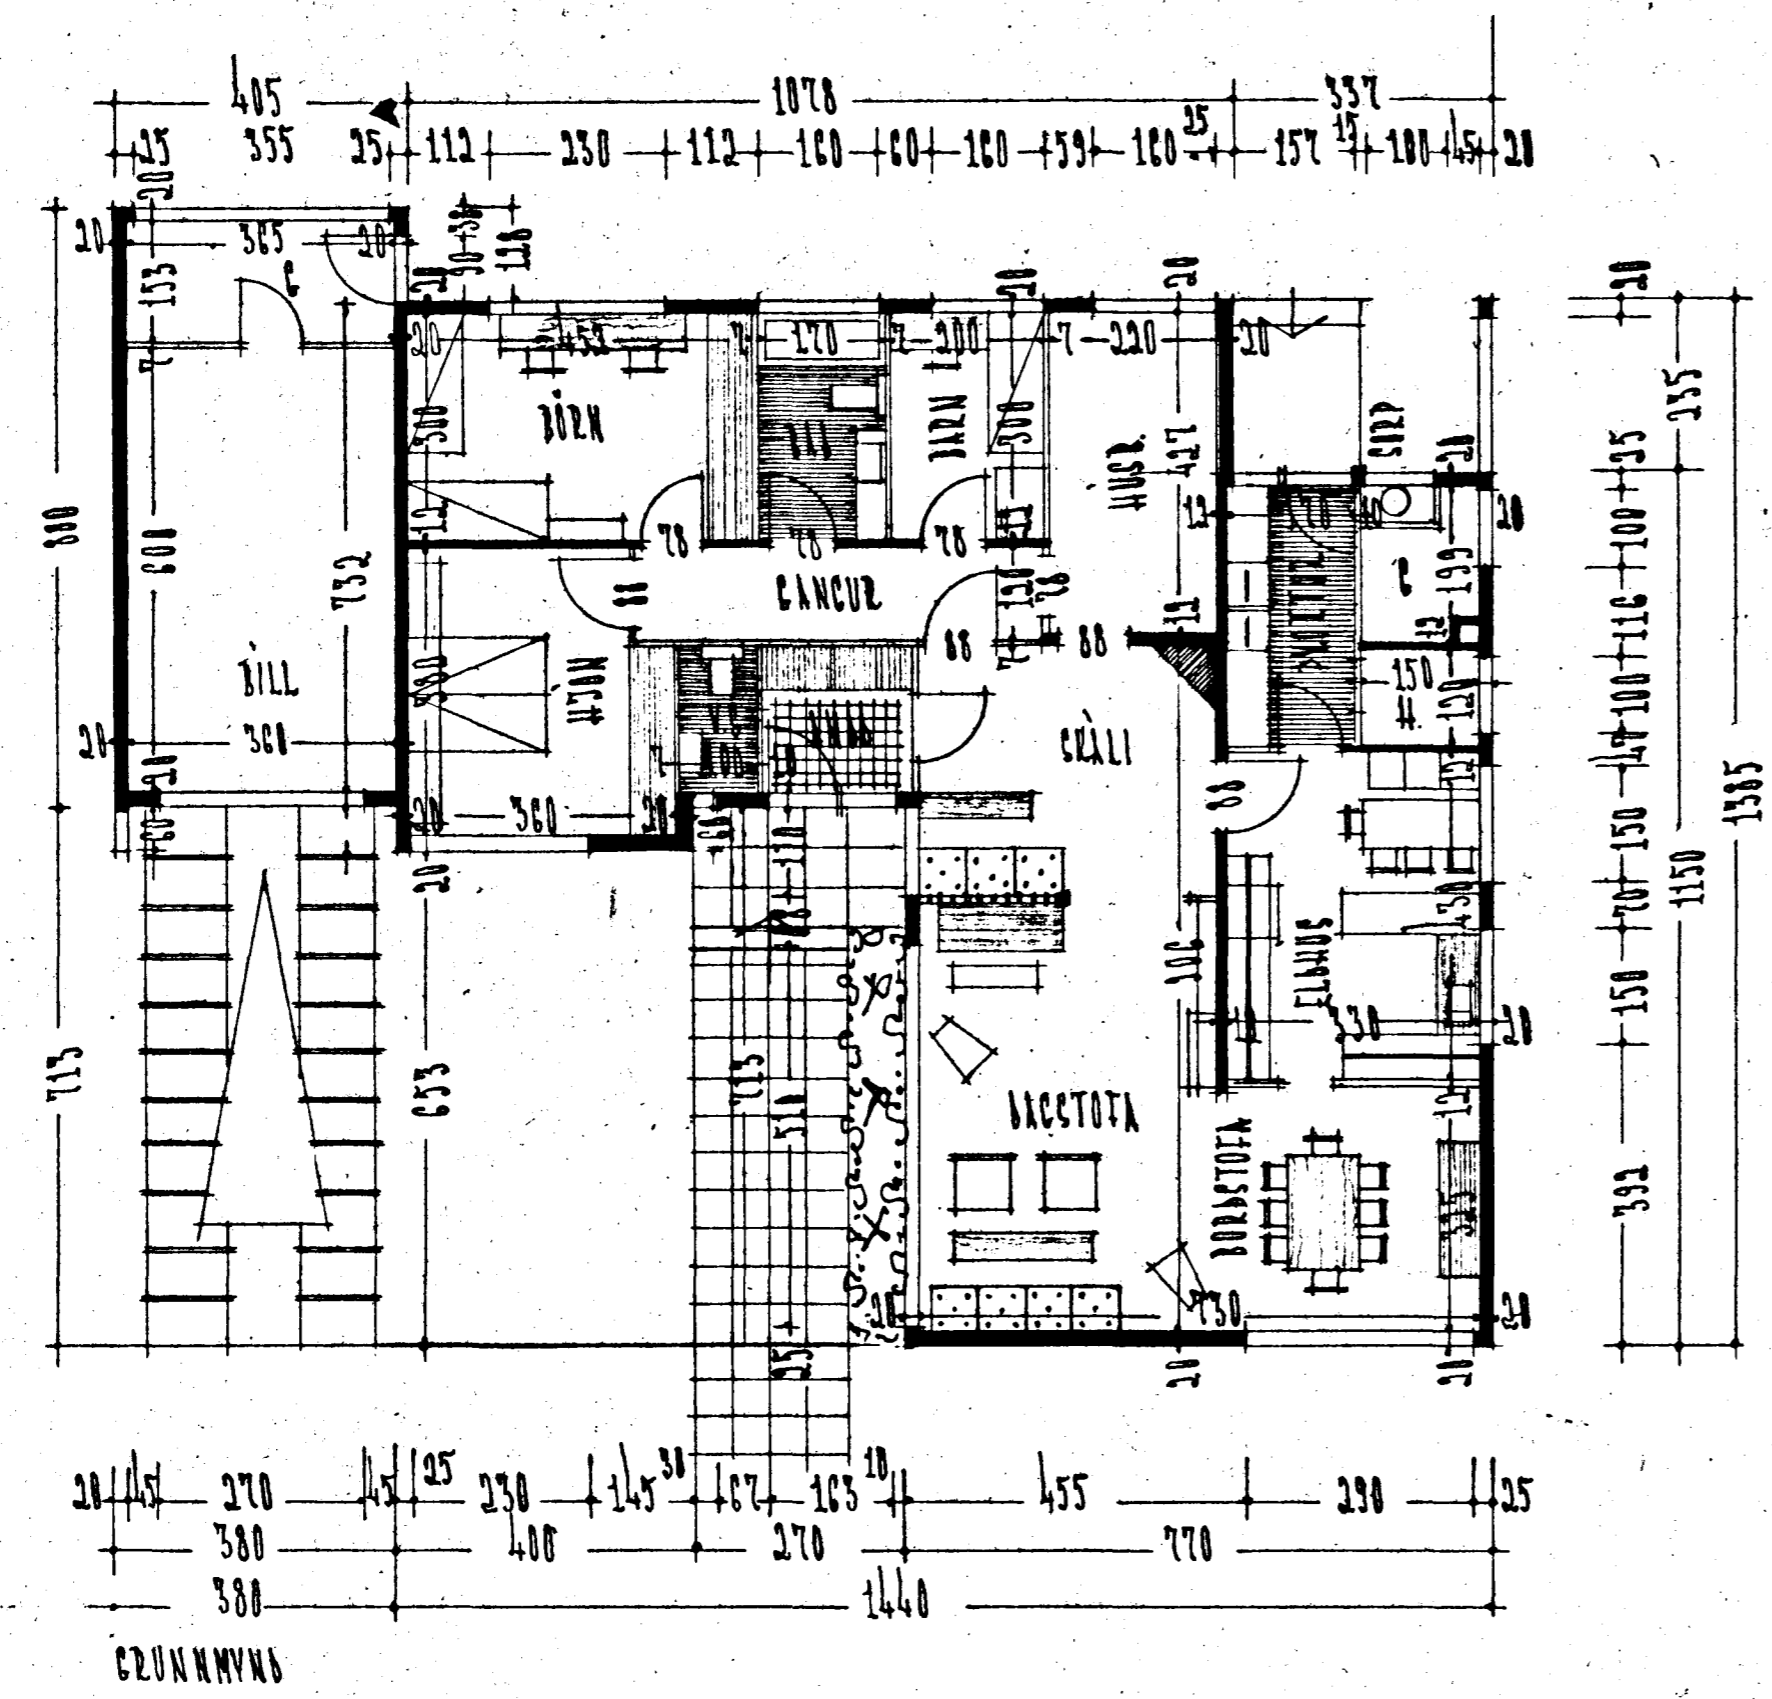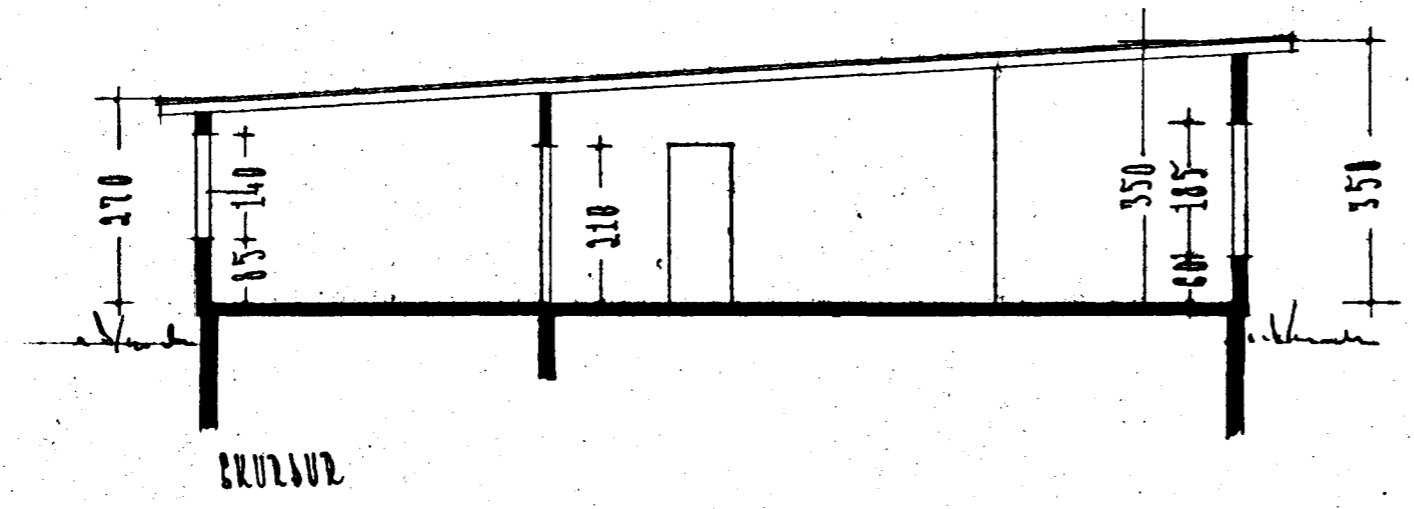

AFSTÖÐUMYNI M 1:500  
FLATARMÁL HÚSS 146.15 m<sup>2</sup>

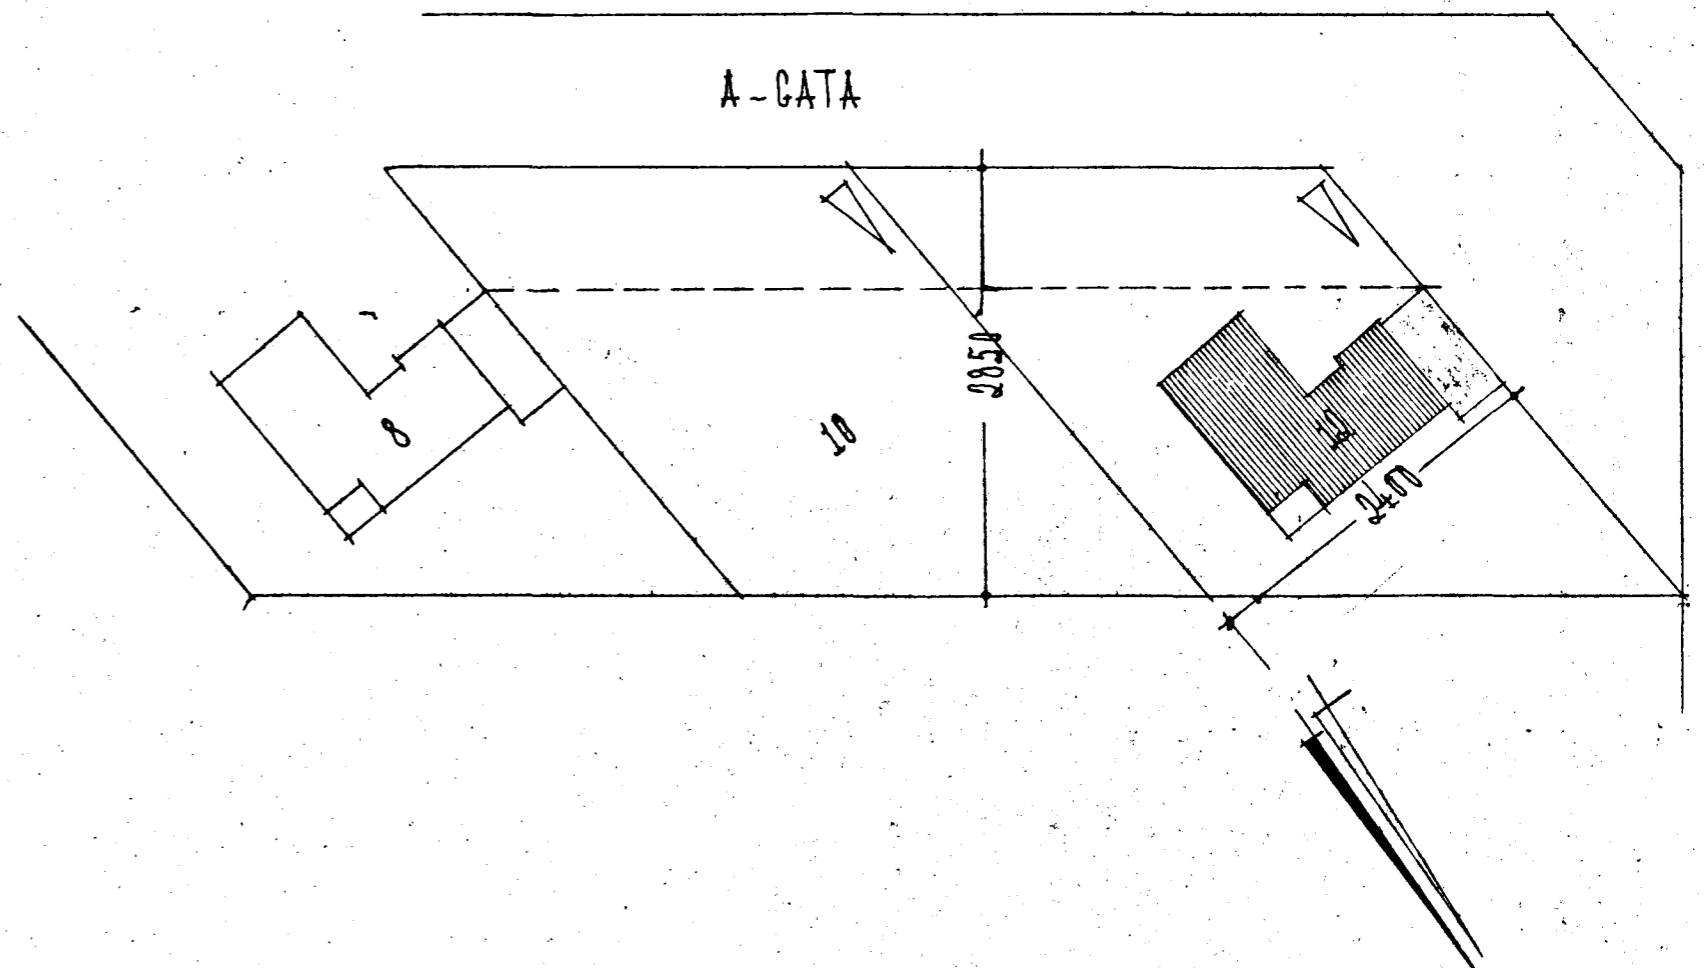

REKJAVÍK Í APRÍL 1966

*Signature*