



A-GATA NR.12 HAFNARFIRÐI M 1:100.

30/66


Samþykkt á fundi bygginga-  
nefndar þ. 27. 4. 1966  
BYGGINGAFULLTRÚINN  
Í HAFNARFIRÐI  
*Eyvindur Gunnarsson*

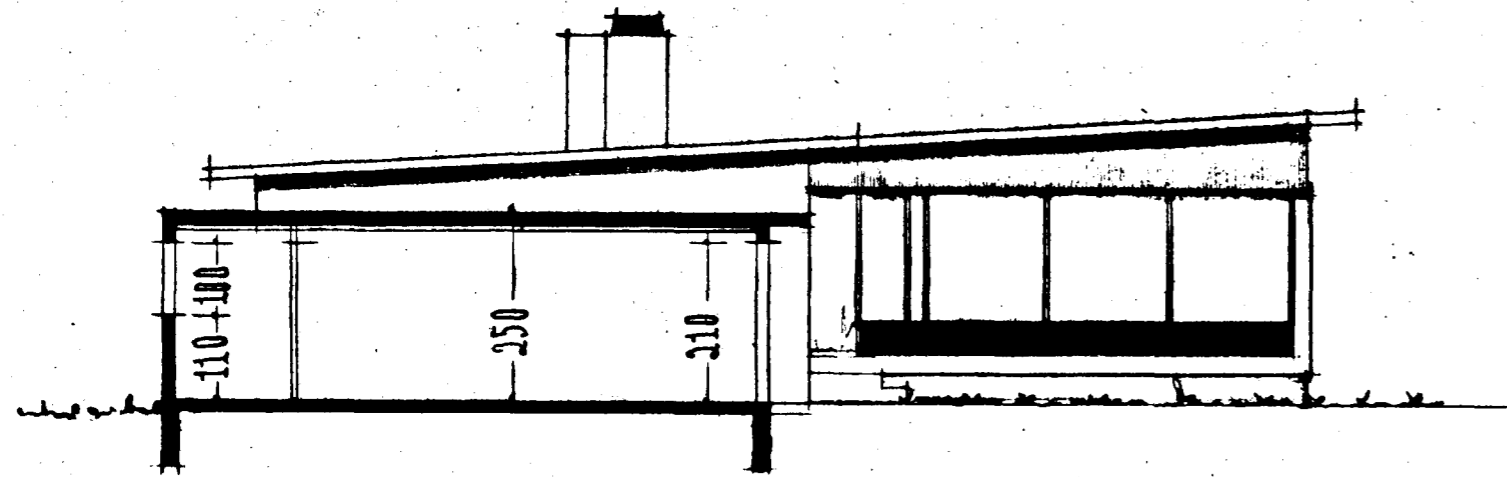


VESTUR

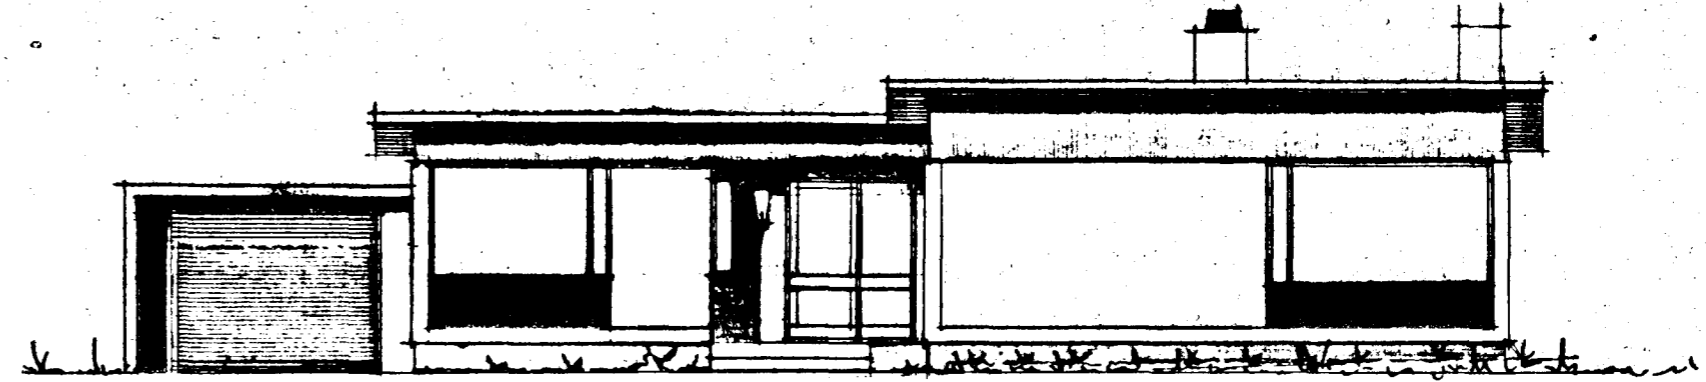

SÚÐUR

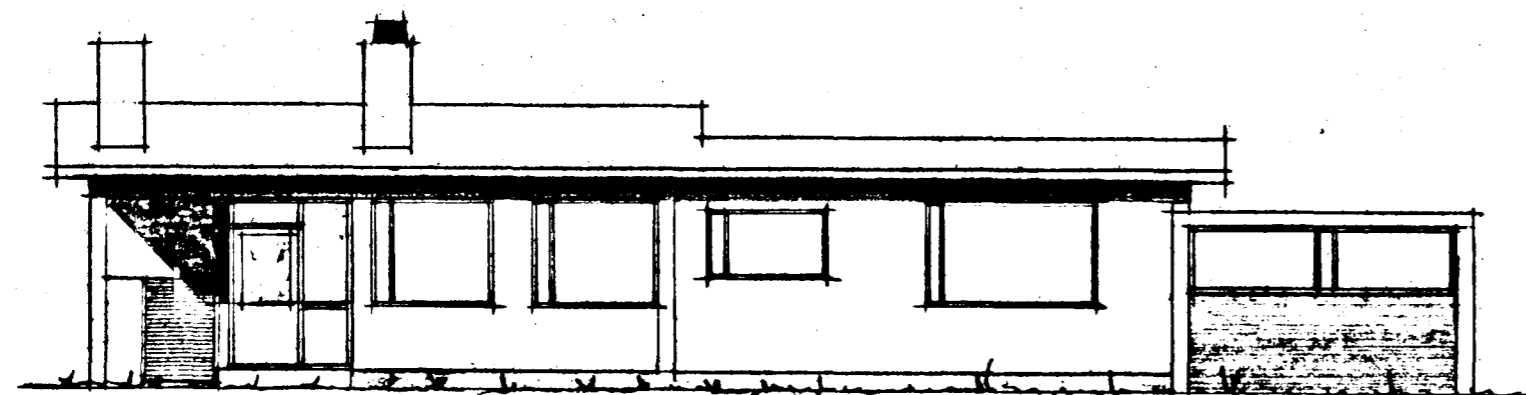

NORÐUR

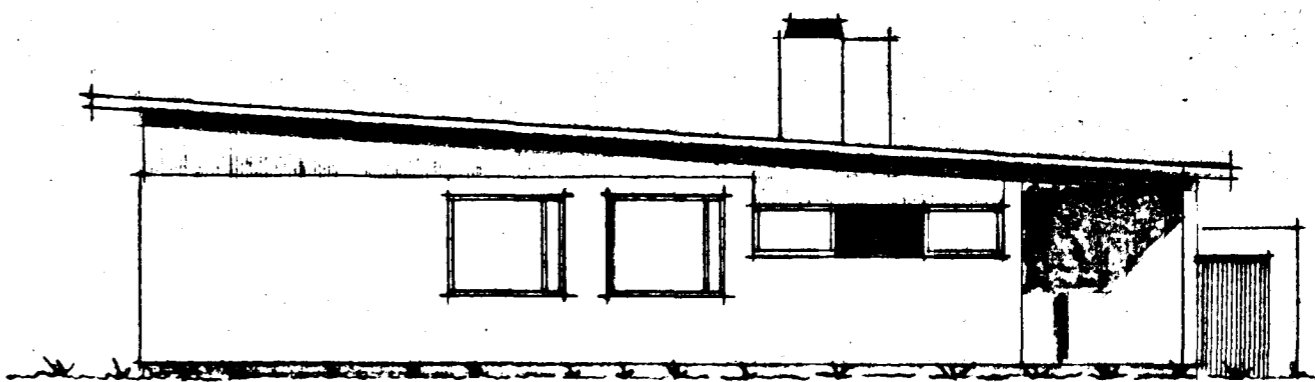

AUSTUR

REYKJAVÍK Í APRÍL 1966.  
*Eyvindur Gunnarsson*