




RP

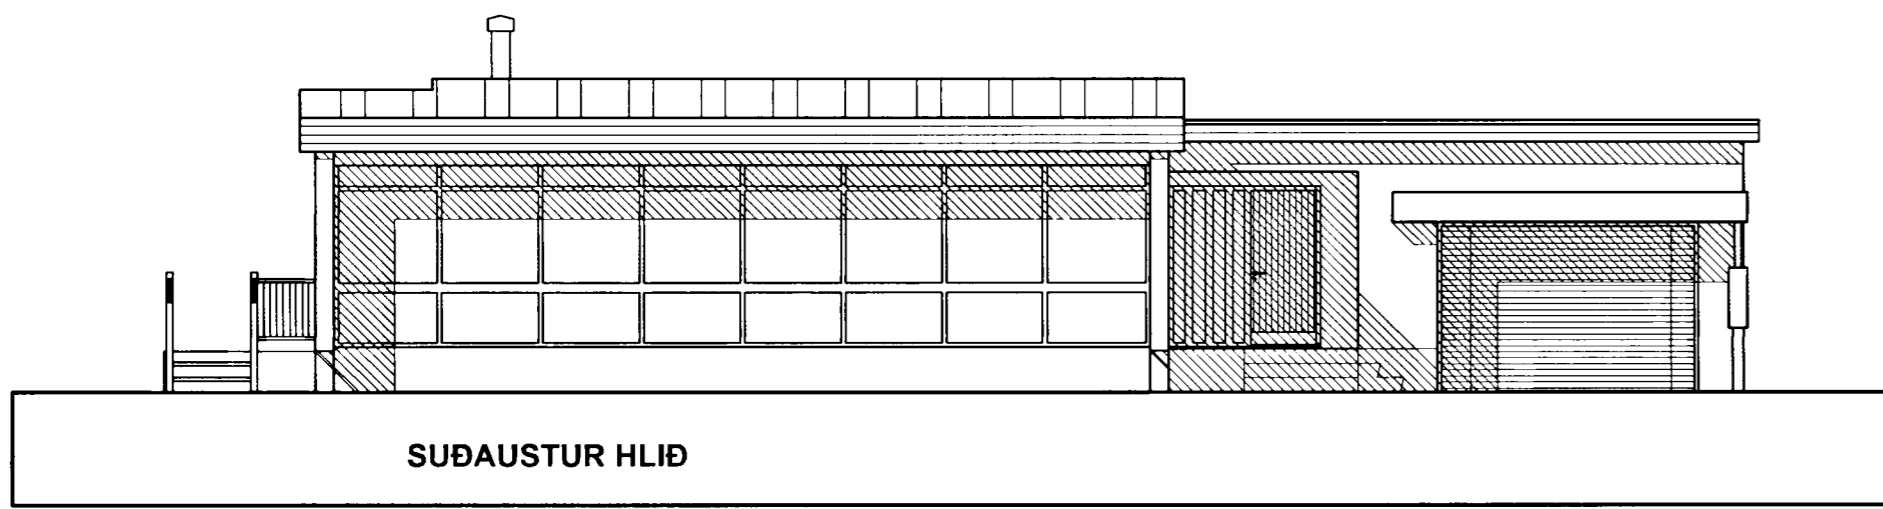


SUÐAUSTUR HLIÐ

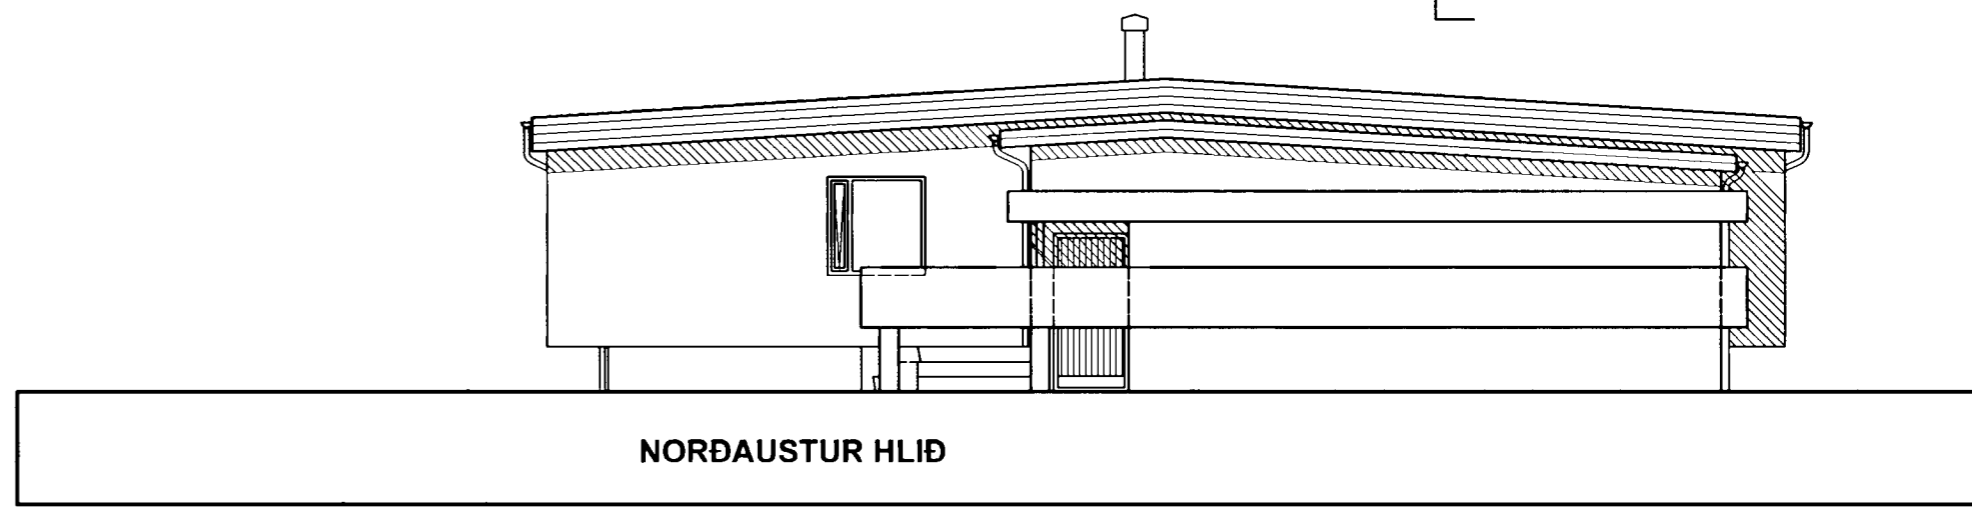


NORÐAUSTUR HLIÐ

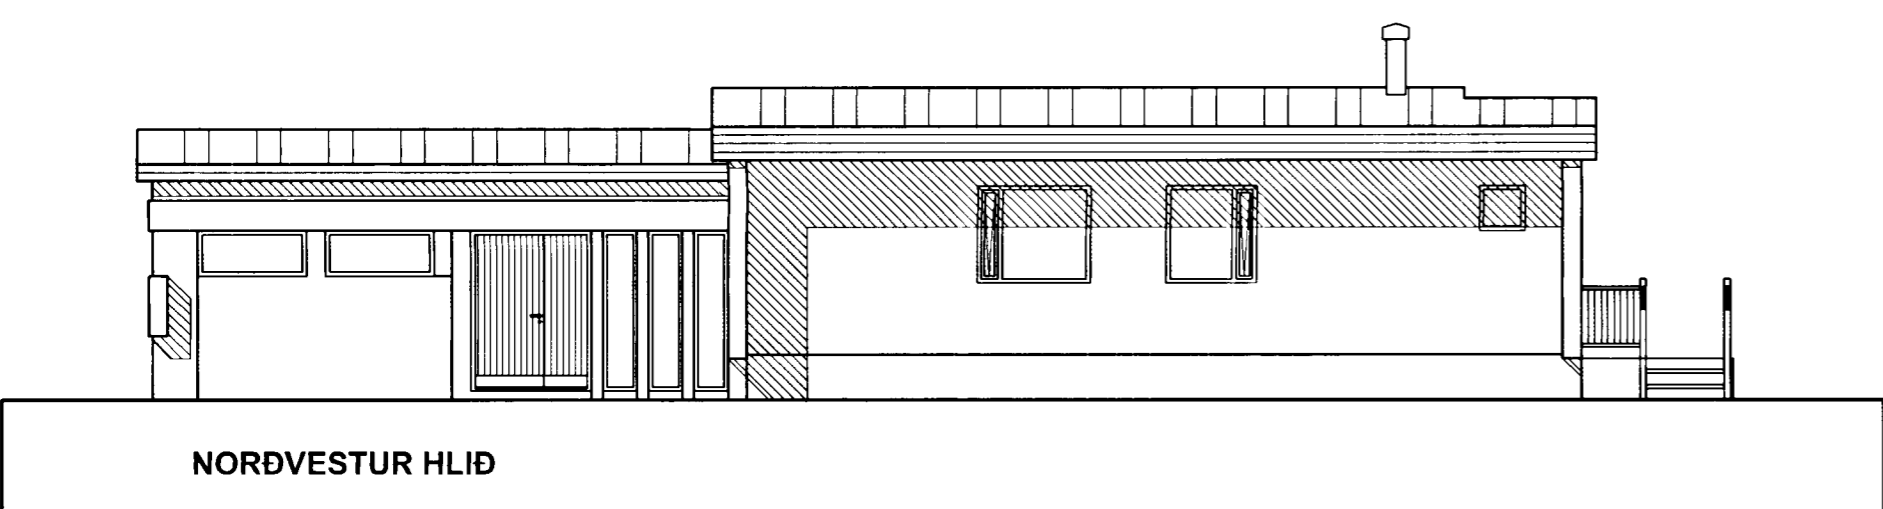


NORÐVESTUR HLIÐ

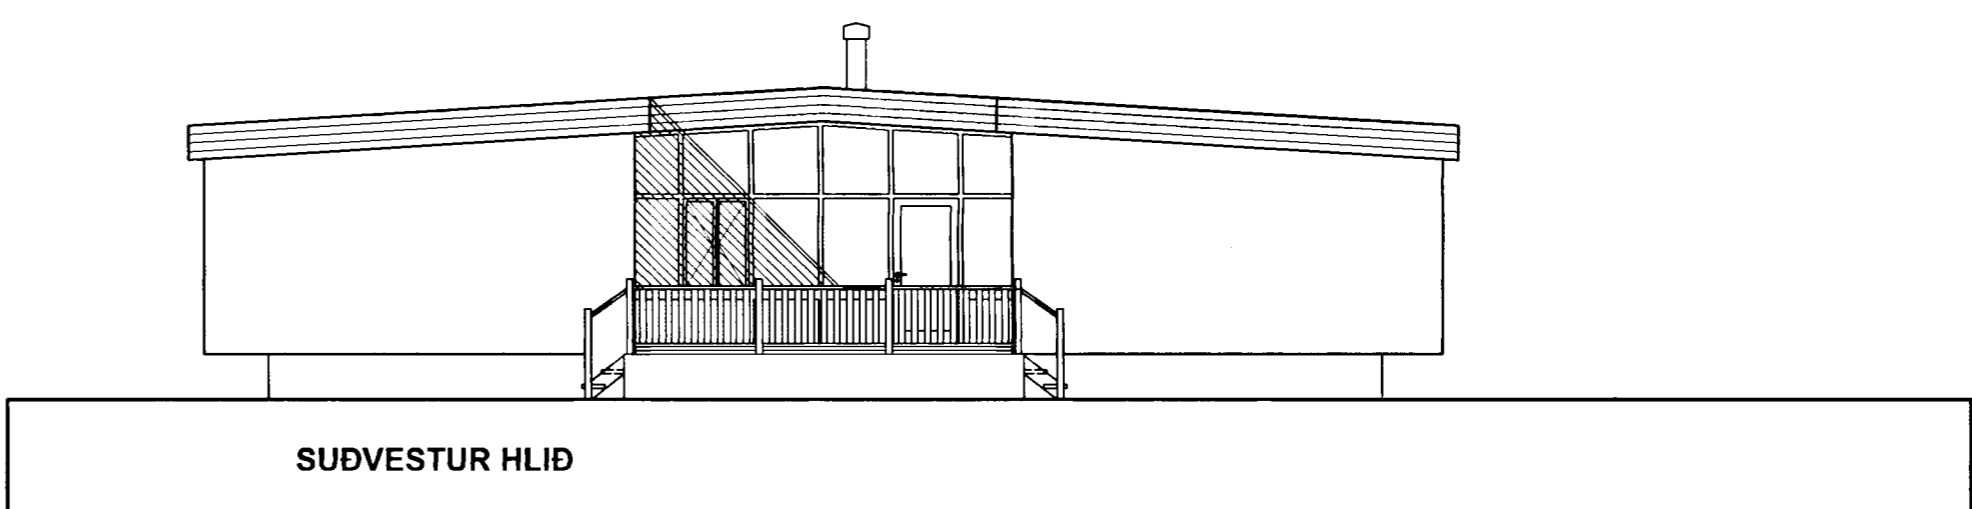

SUÐVESTUR HLIÐ

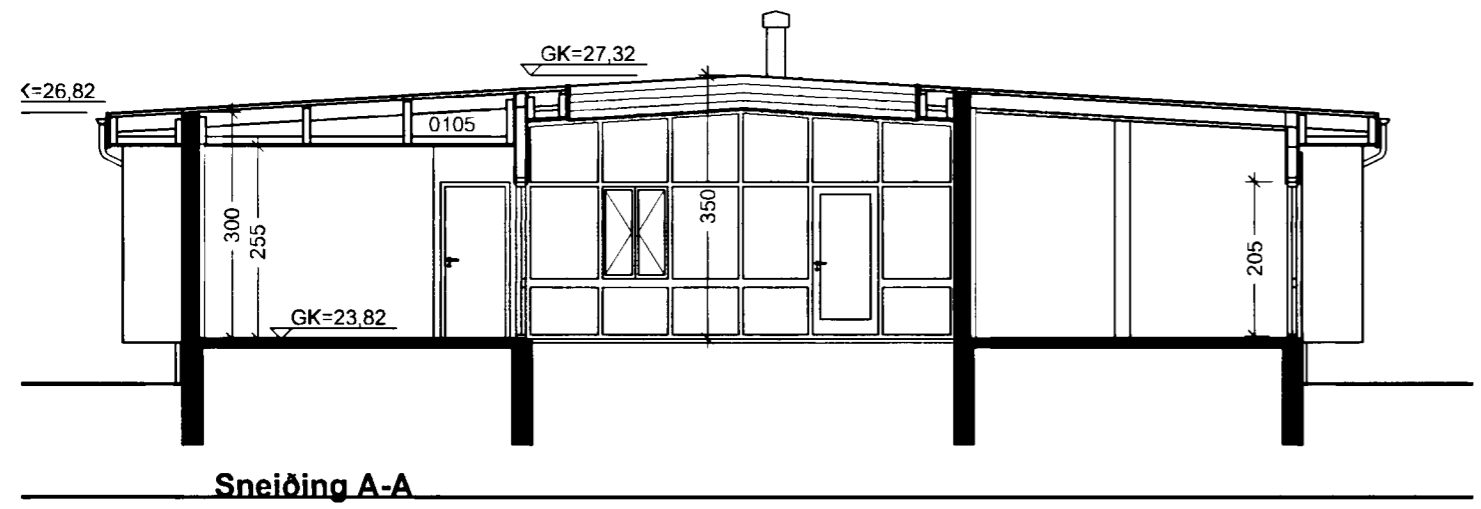

Sneiðing A-A

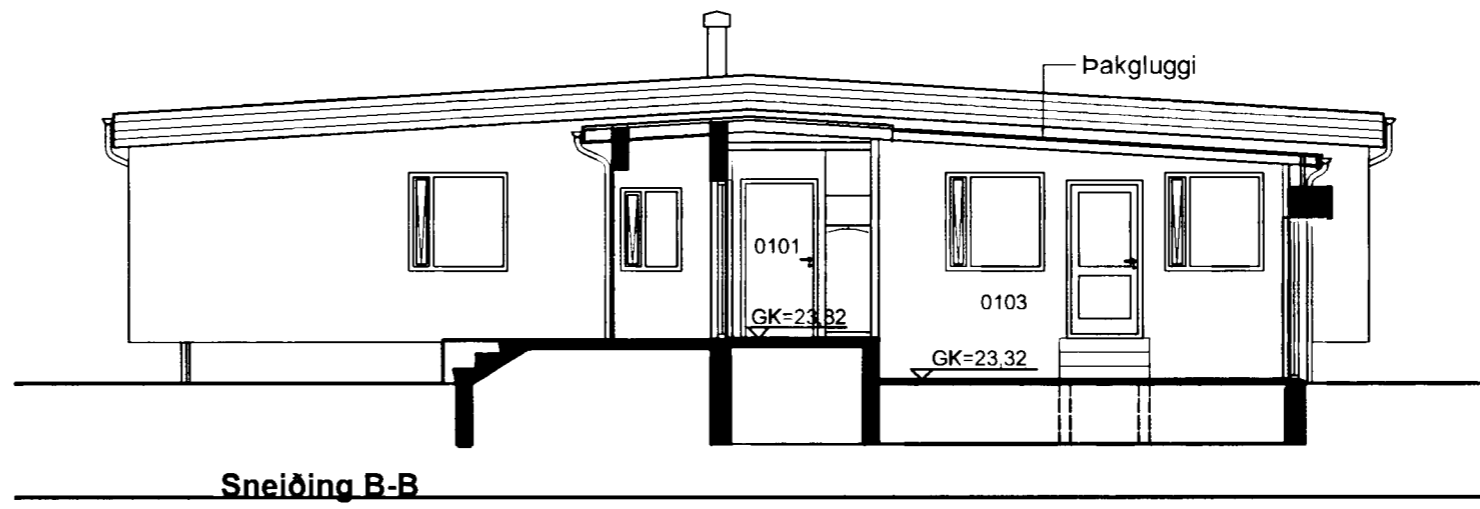

Sneiðing B-B

102
Svöluhraun 13
Útlit,
Sneiðing A-A, sneiðing B-B.
hannað/teikn: PPF/SA mkv: 1:100
dags: 8/06/04 verknr.: 0417
FRIBRIK FRIBRIKSSON AÐRITÆKT F.Á. 21256-4519, FFARX @ SLANDIAIS
KLAPPAÐASTÍG 16, 101 REYKJAVÍK, Sími 5511060, Fax 5511066

TEIKNISTOFAN THAK