



Svöluhnaun nr 13
Lítt
Mál 1:100 Blað 3


Samþykkt á fundi bygginga-
nefndar þ. 6/5 1968
BYGGINGAFULLTRÚINN
I HAFNARFIRÐI
S. Sigurðsson

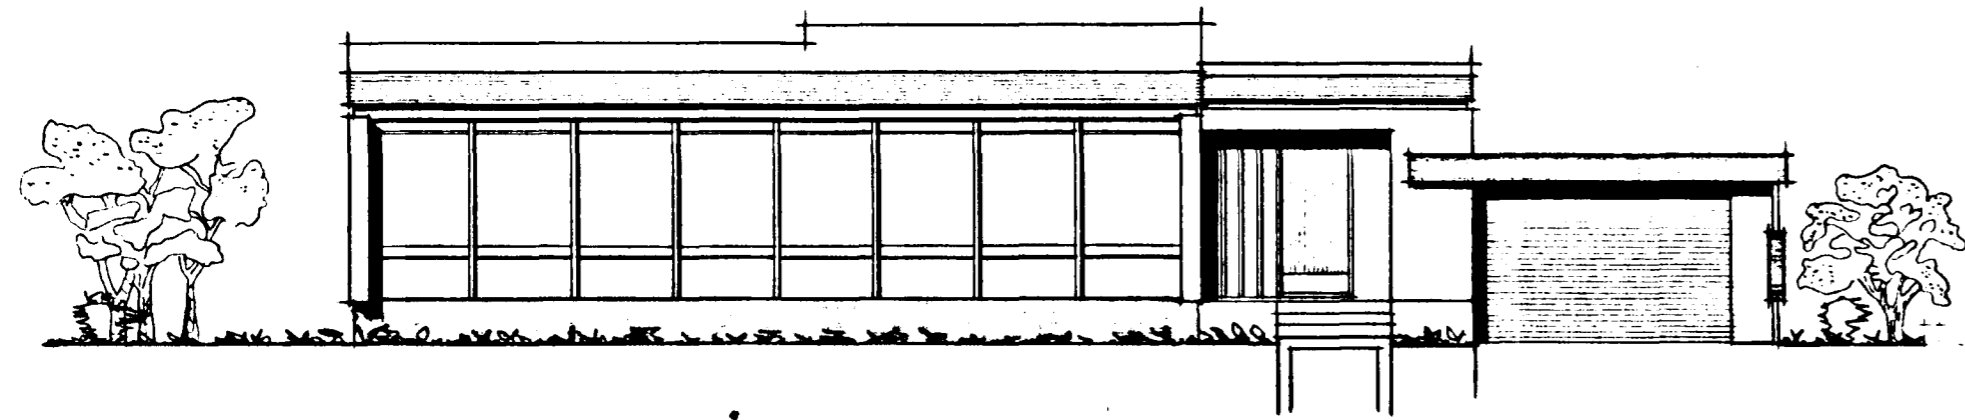


Suð-vesturhlíð

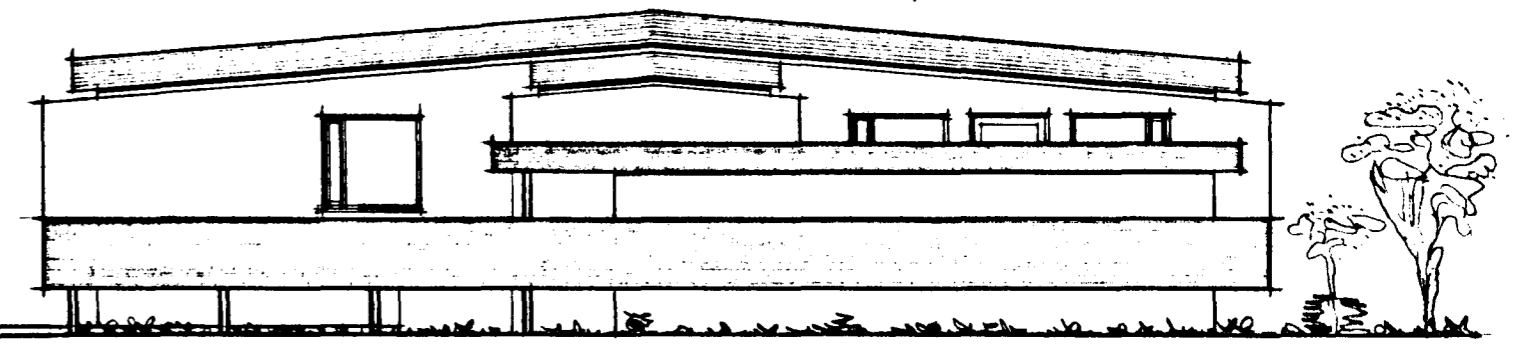

Norð-vesturhlíð

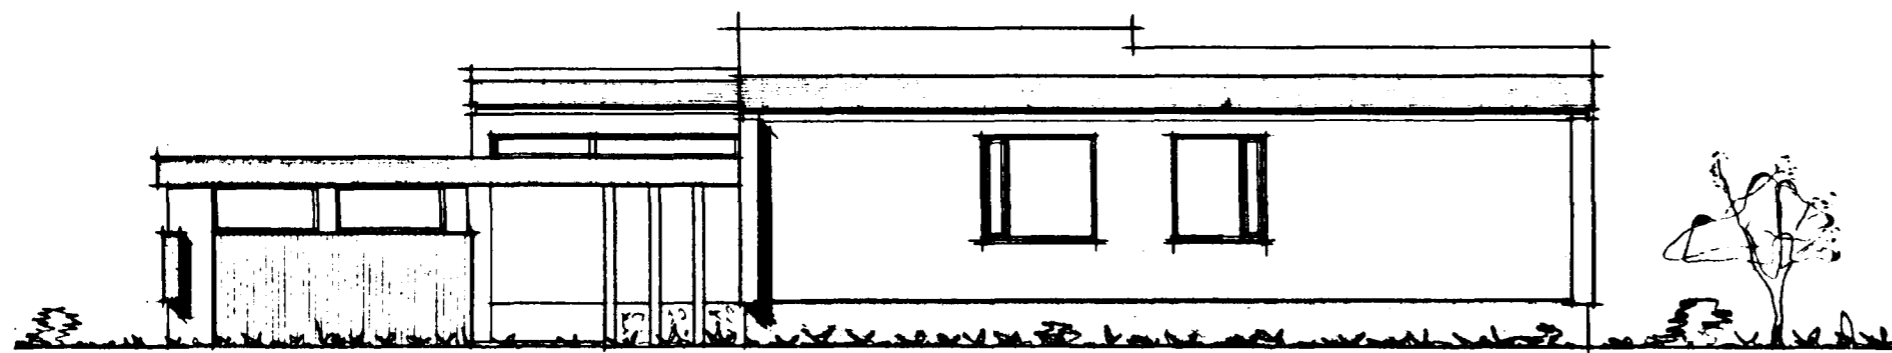

Norð-vesturhlíð

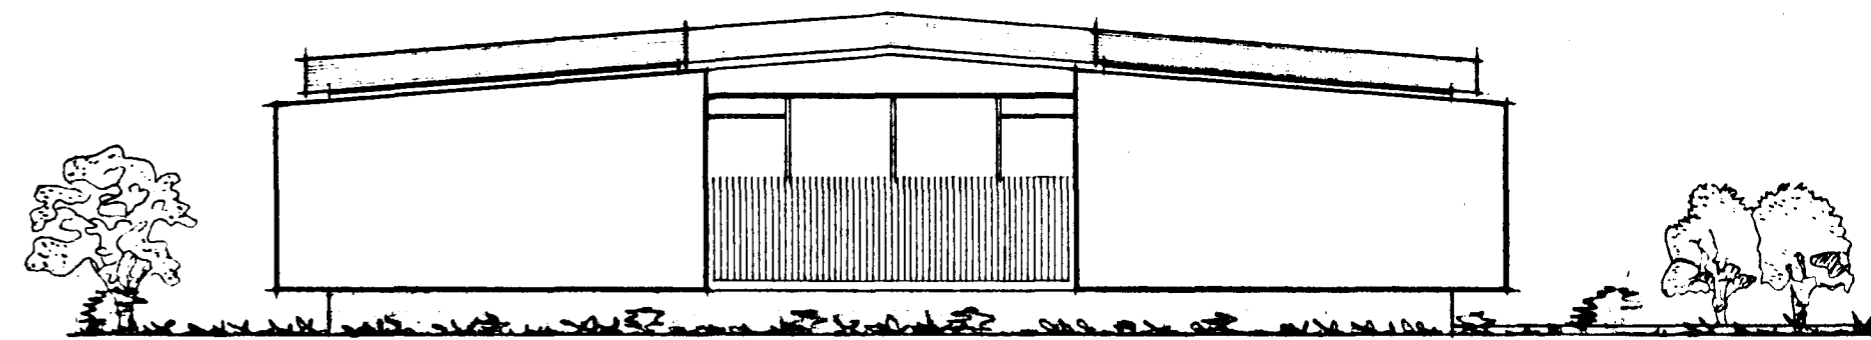

Suð-vesturhlíð

Hafnarfirði 3-5-1968
Stefan Sigurðsson