
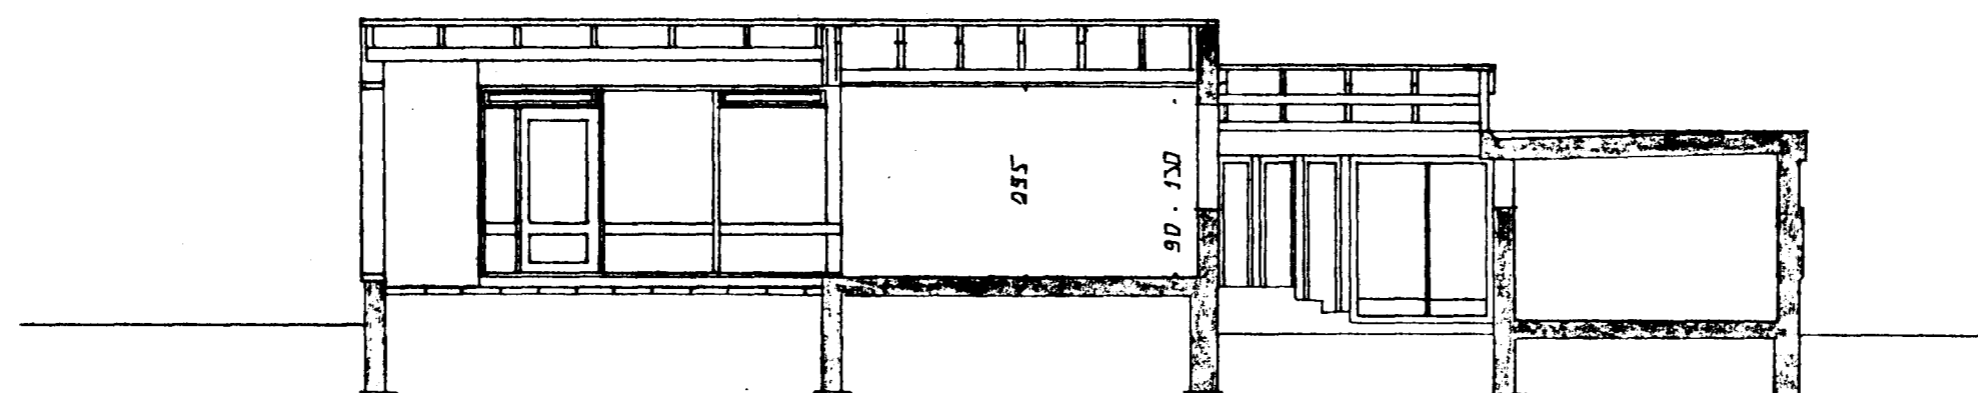


Samþykkt á fundi bygginga-  
nefndar þ. 11/7 1984  
BYGGINGAFULLTRÚINN  
Í HAFNARFIRÐI  
*[Signature]*

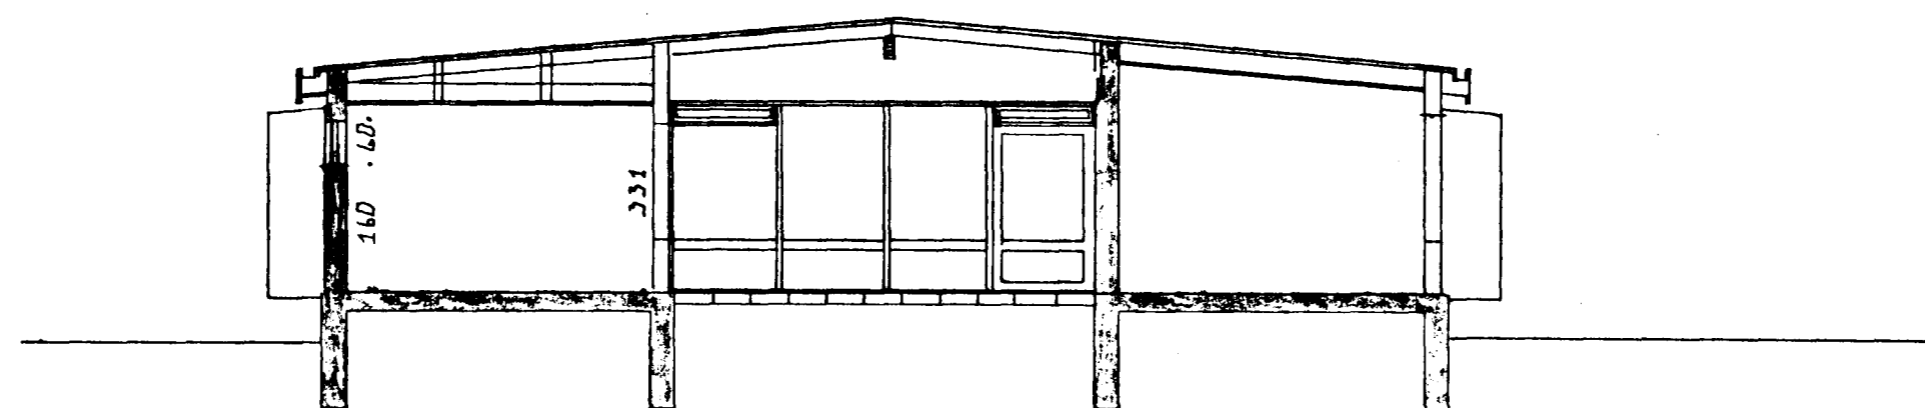

8620-0130

TEIKNING NR. 84.02.03.	DAGS	NAFN	YFIRF
SVÖLDURAN 13.	Mælt:		O.P.
	Hannað:	11/84	
	Teiknað:	-11-	
SNEIÐINGAR . Breytingar			Mælikv 1:100
ÓSKAR ÞORSTEINSSON MTFÍ 5-52998			Samb