



Samþykkt á fundi bygginga-  
nefndar þ. 11. 7. 1984  
BYGGINGAFULLTRÚINN  
Í HAFNARFIRÐI


*[Handwritten signature]*

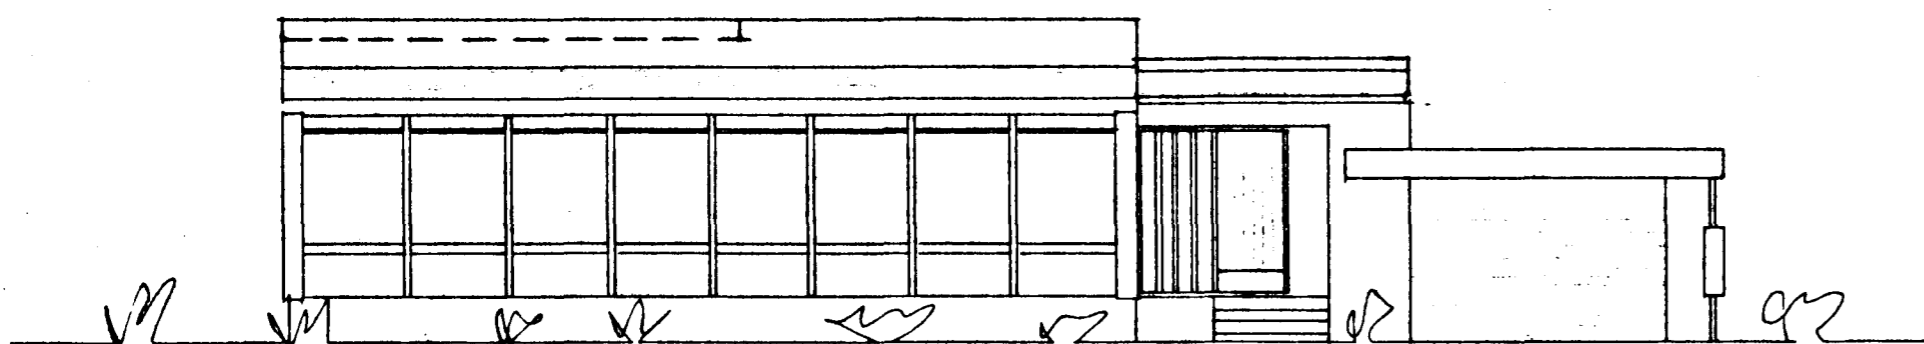


SÚÐAUSTUR HLIÐ

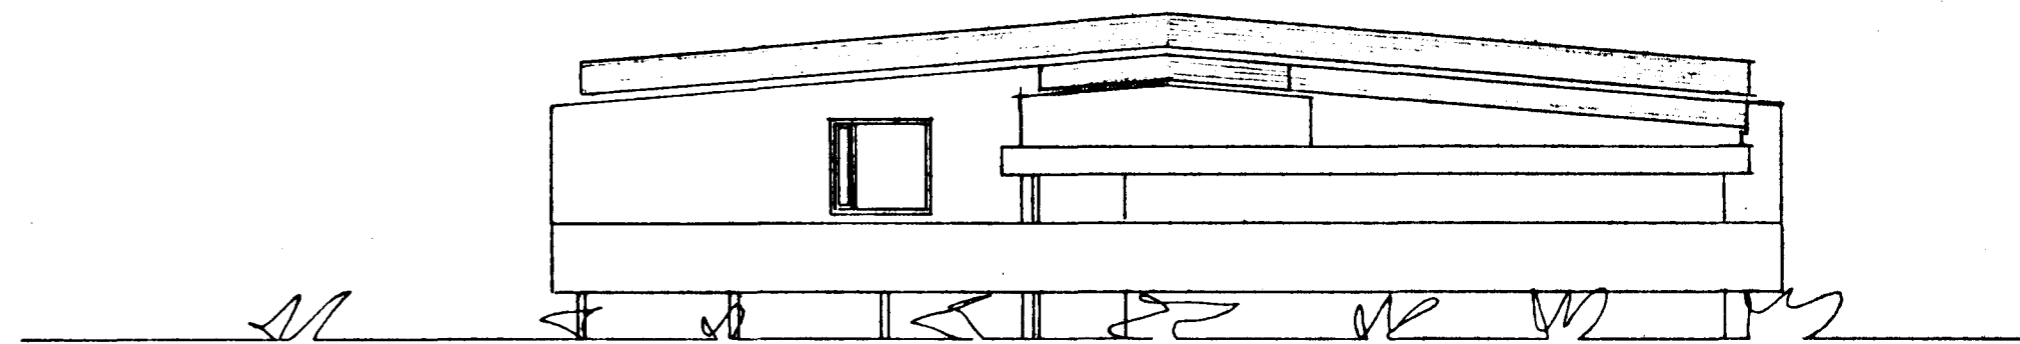

NORÐAUSTUR HLIÐ

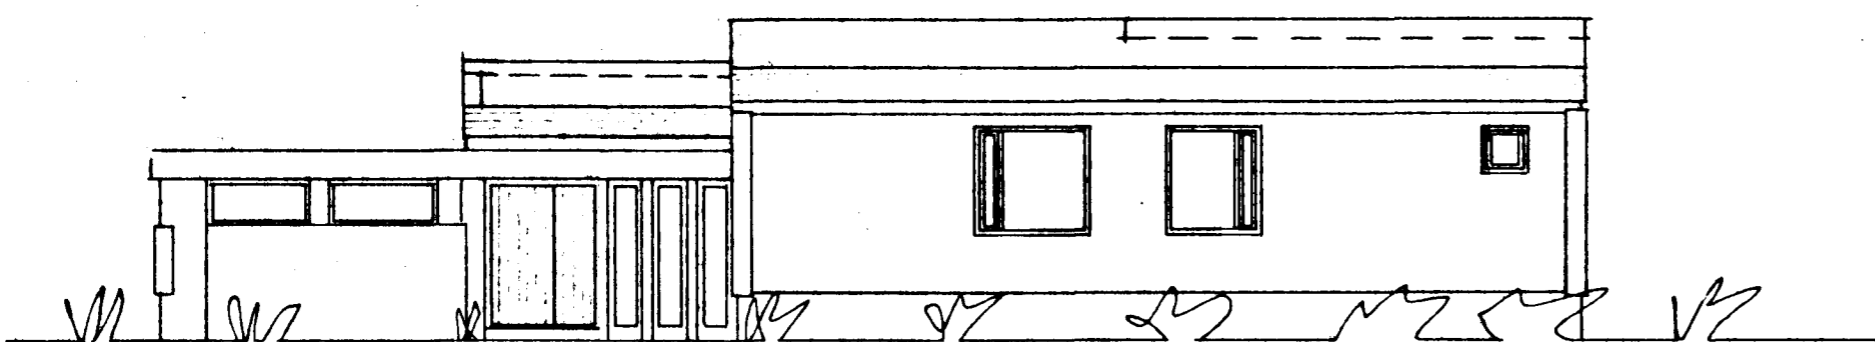

NORÐVESTUR HLIÐ

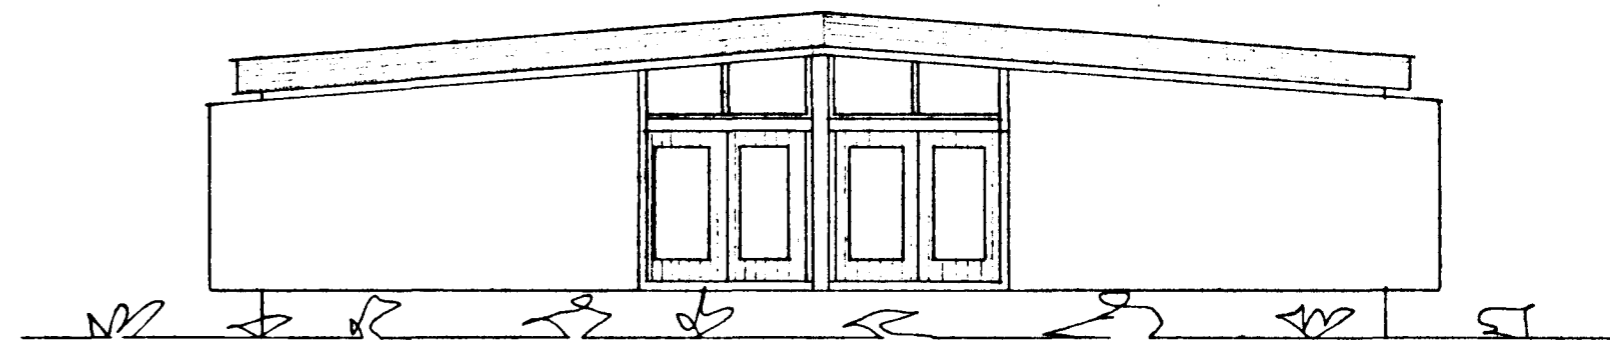

SÚÐVESTUR HLIÐ

8620-0130

TEIKNING NR. 84-02-02		DAGS	NAFN	YFIRF
SVÖLURRAUN 13.	Mælt:			O.P.
	Hannað:	11. 7. 84	O.P.	
	Telmað:	- 11 -	O.P.	
BREYTINGAR ÚTLIT				Mælikv 1:100
ÓSKAR ÞORSTEINSSON MTFÍ		S-52998		Samb