



Svöluhraun nr 13  
 Útlit og sneiðingar  
 Mál 1:100 Blað 2

Samþykkt á fundi bygginga-  
 nefndar þ. 6/5 1968


BYGGINGAFULLTRÚINN  
 Í HAFNARFIRÐI  
 F. Sigurðsson

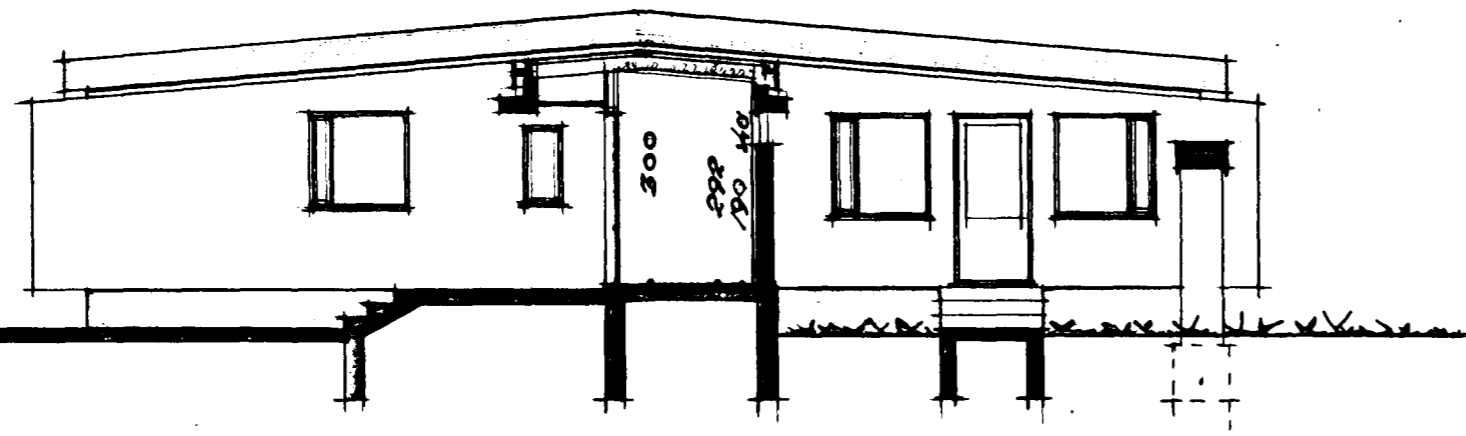


Norð-austurhlíð

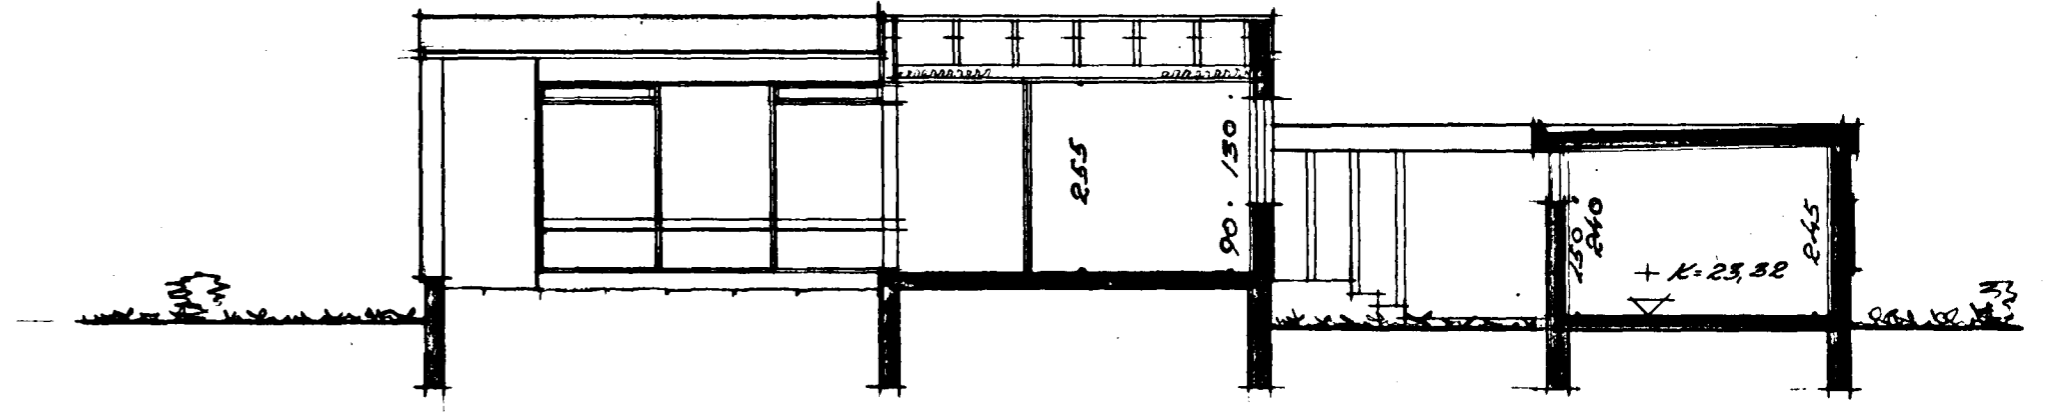


Sneiðing C-C

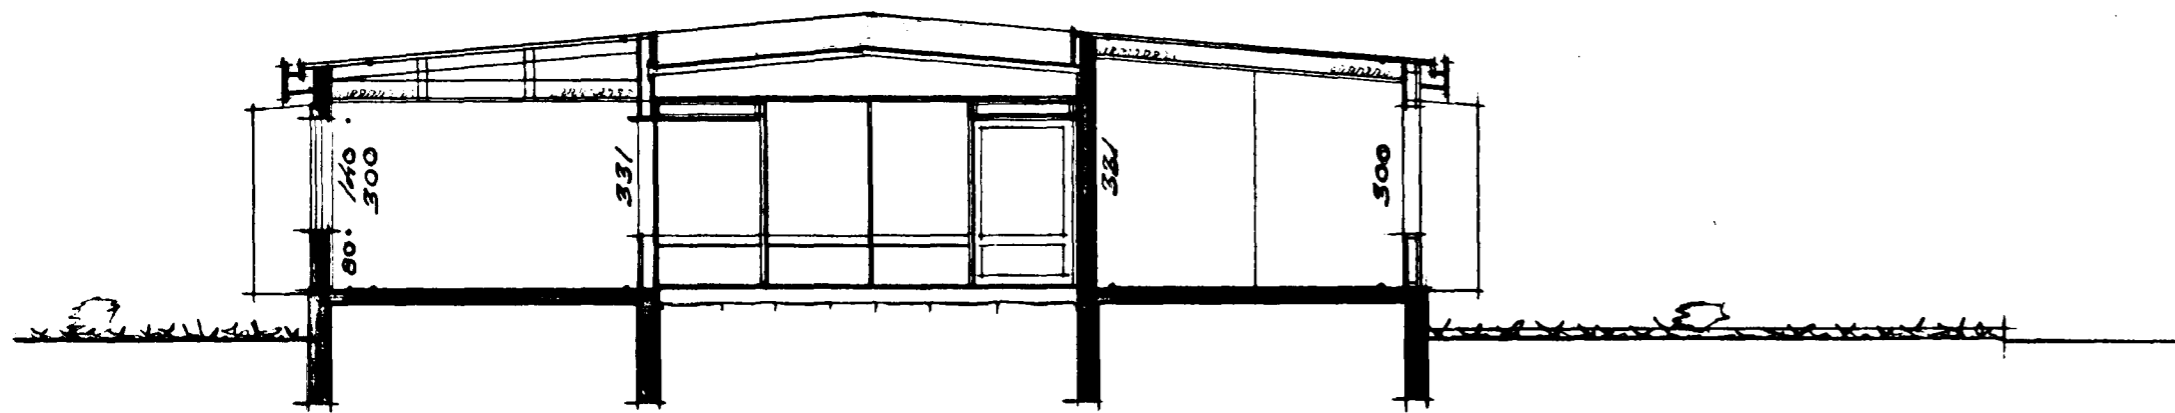


Sneiðing A-A

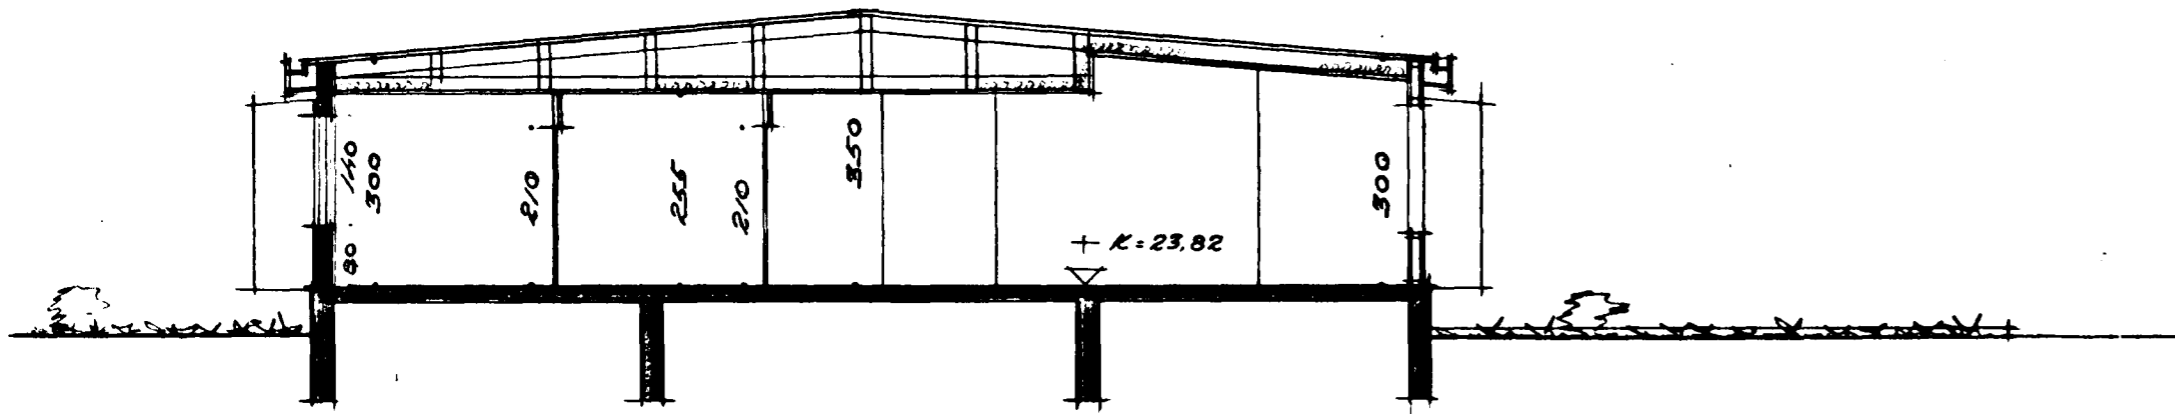

Sneiðing B-B

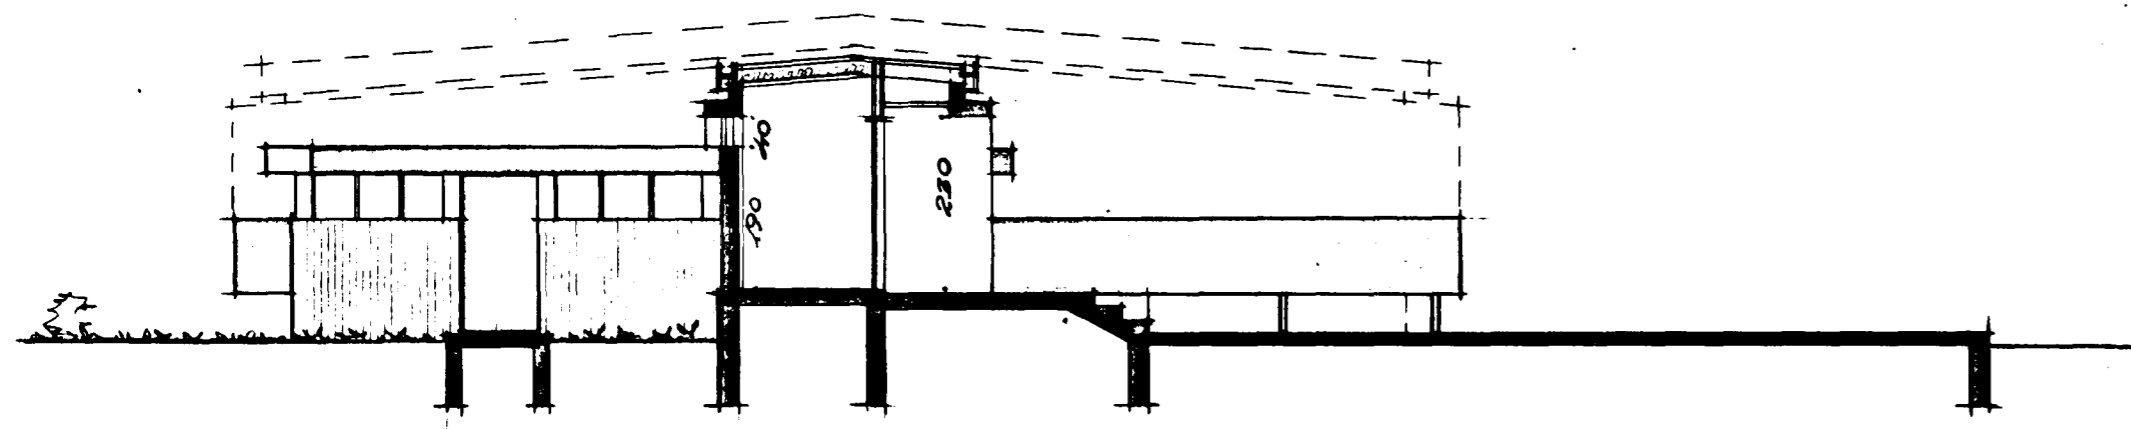

Suð-vesturhlíð

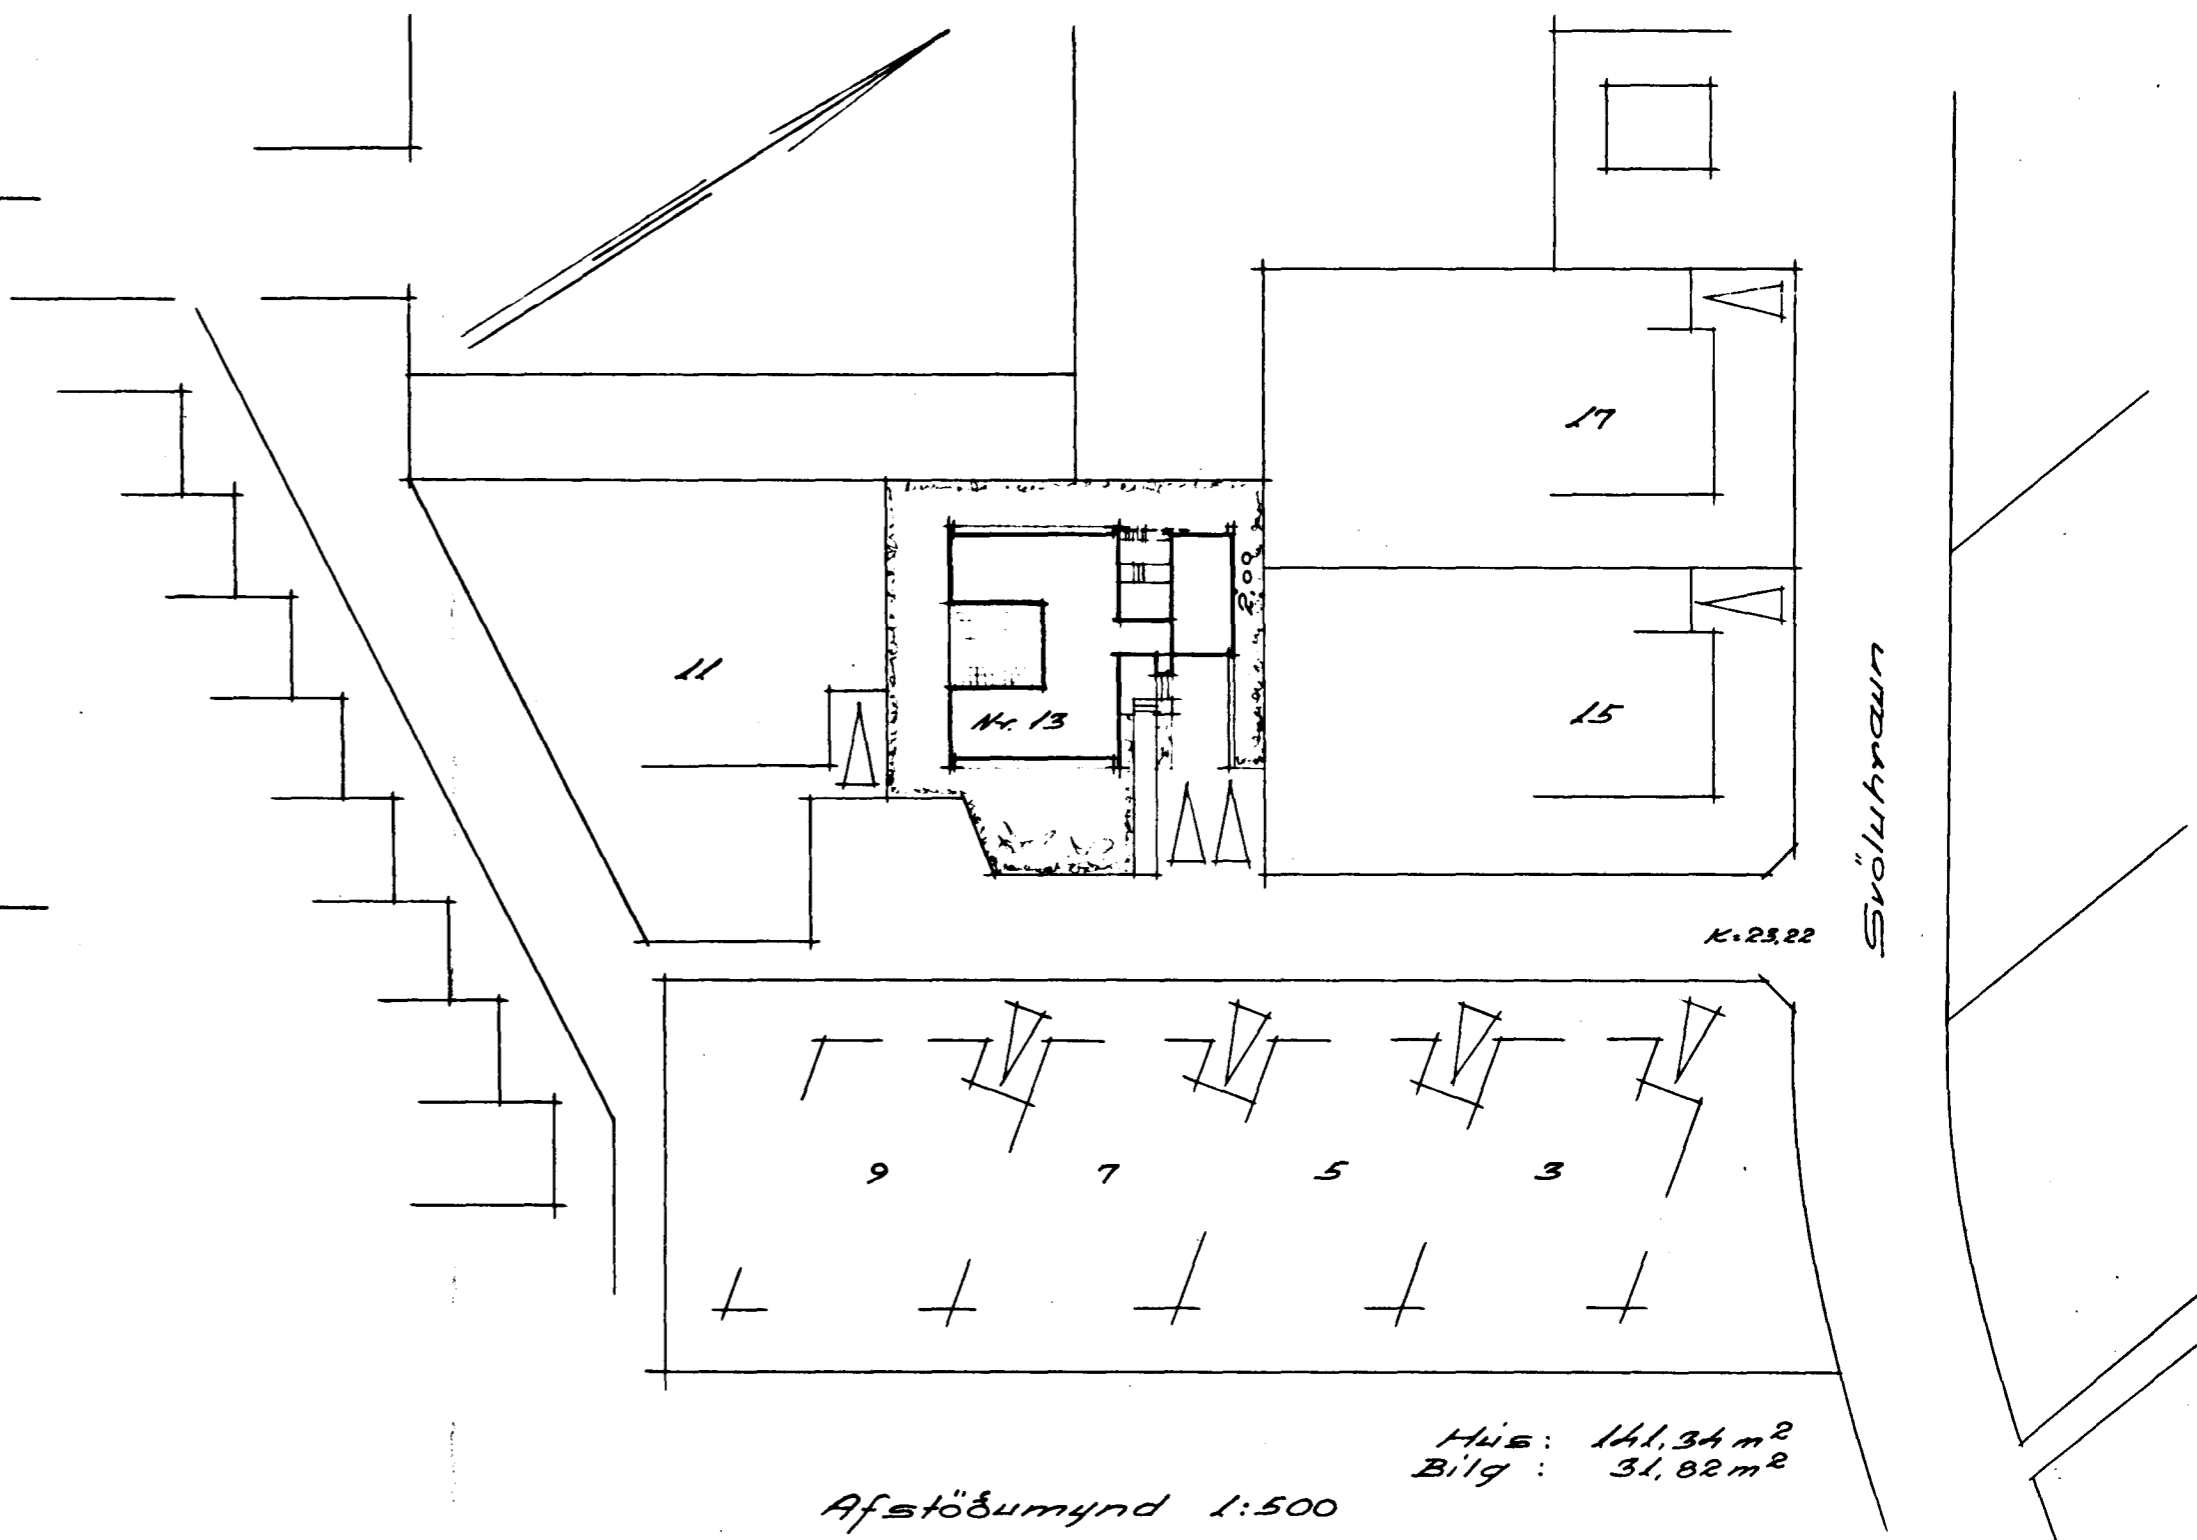

Afstöðumynd 1:500

Húsi: 141,34 m<sup>2</sup>  
 Bílg: 31,82 m<sup>2</sup>

Hafnarfirði 3-5-1968  
 Stefan Sigurðsson