


# Svöluhraun nr. 13

## Grunnmynd.

Mål 1:100 Blad 1

Lamþykkt á fundi bygginga-  
nefndar þ. 6.1.5 1968

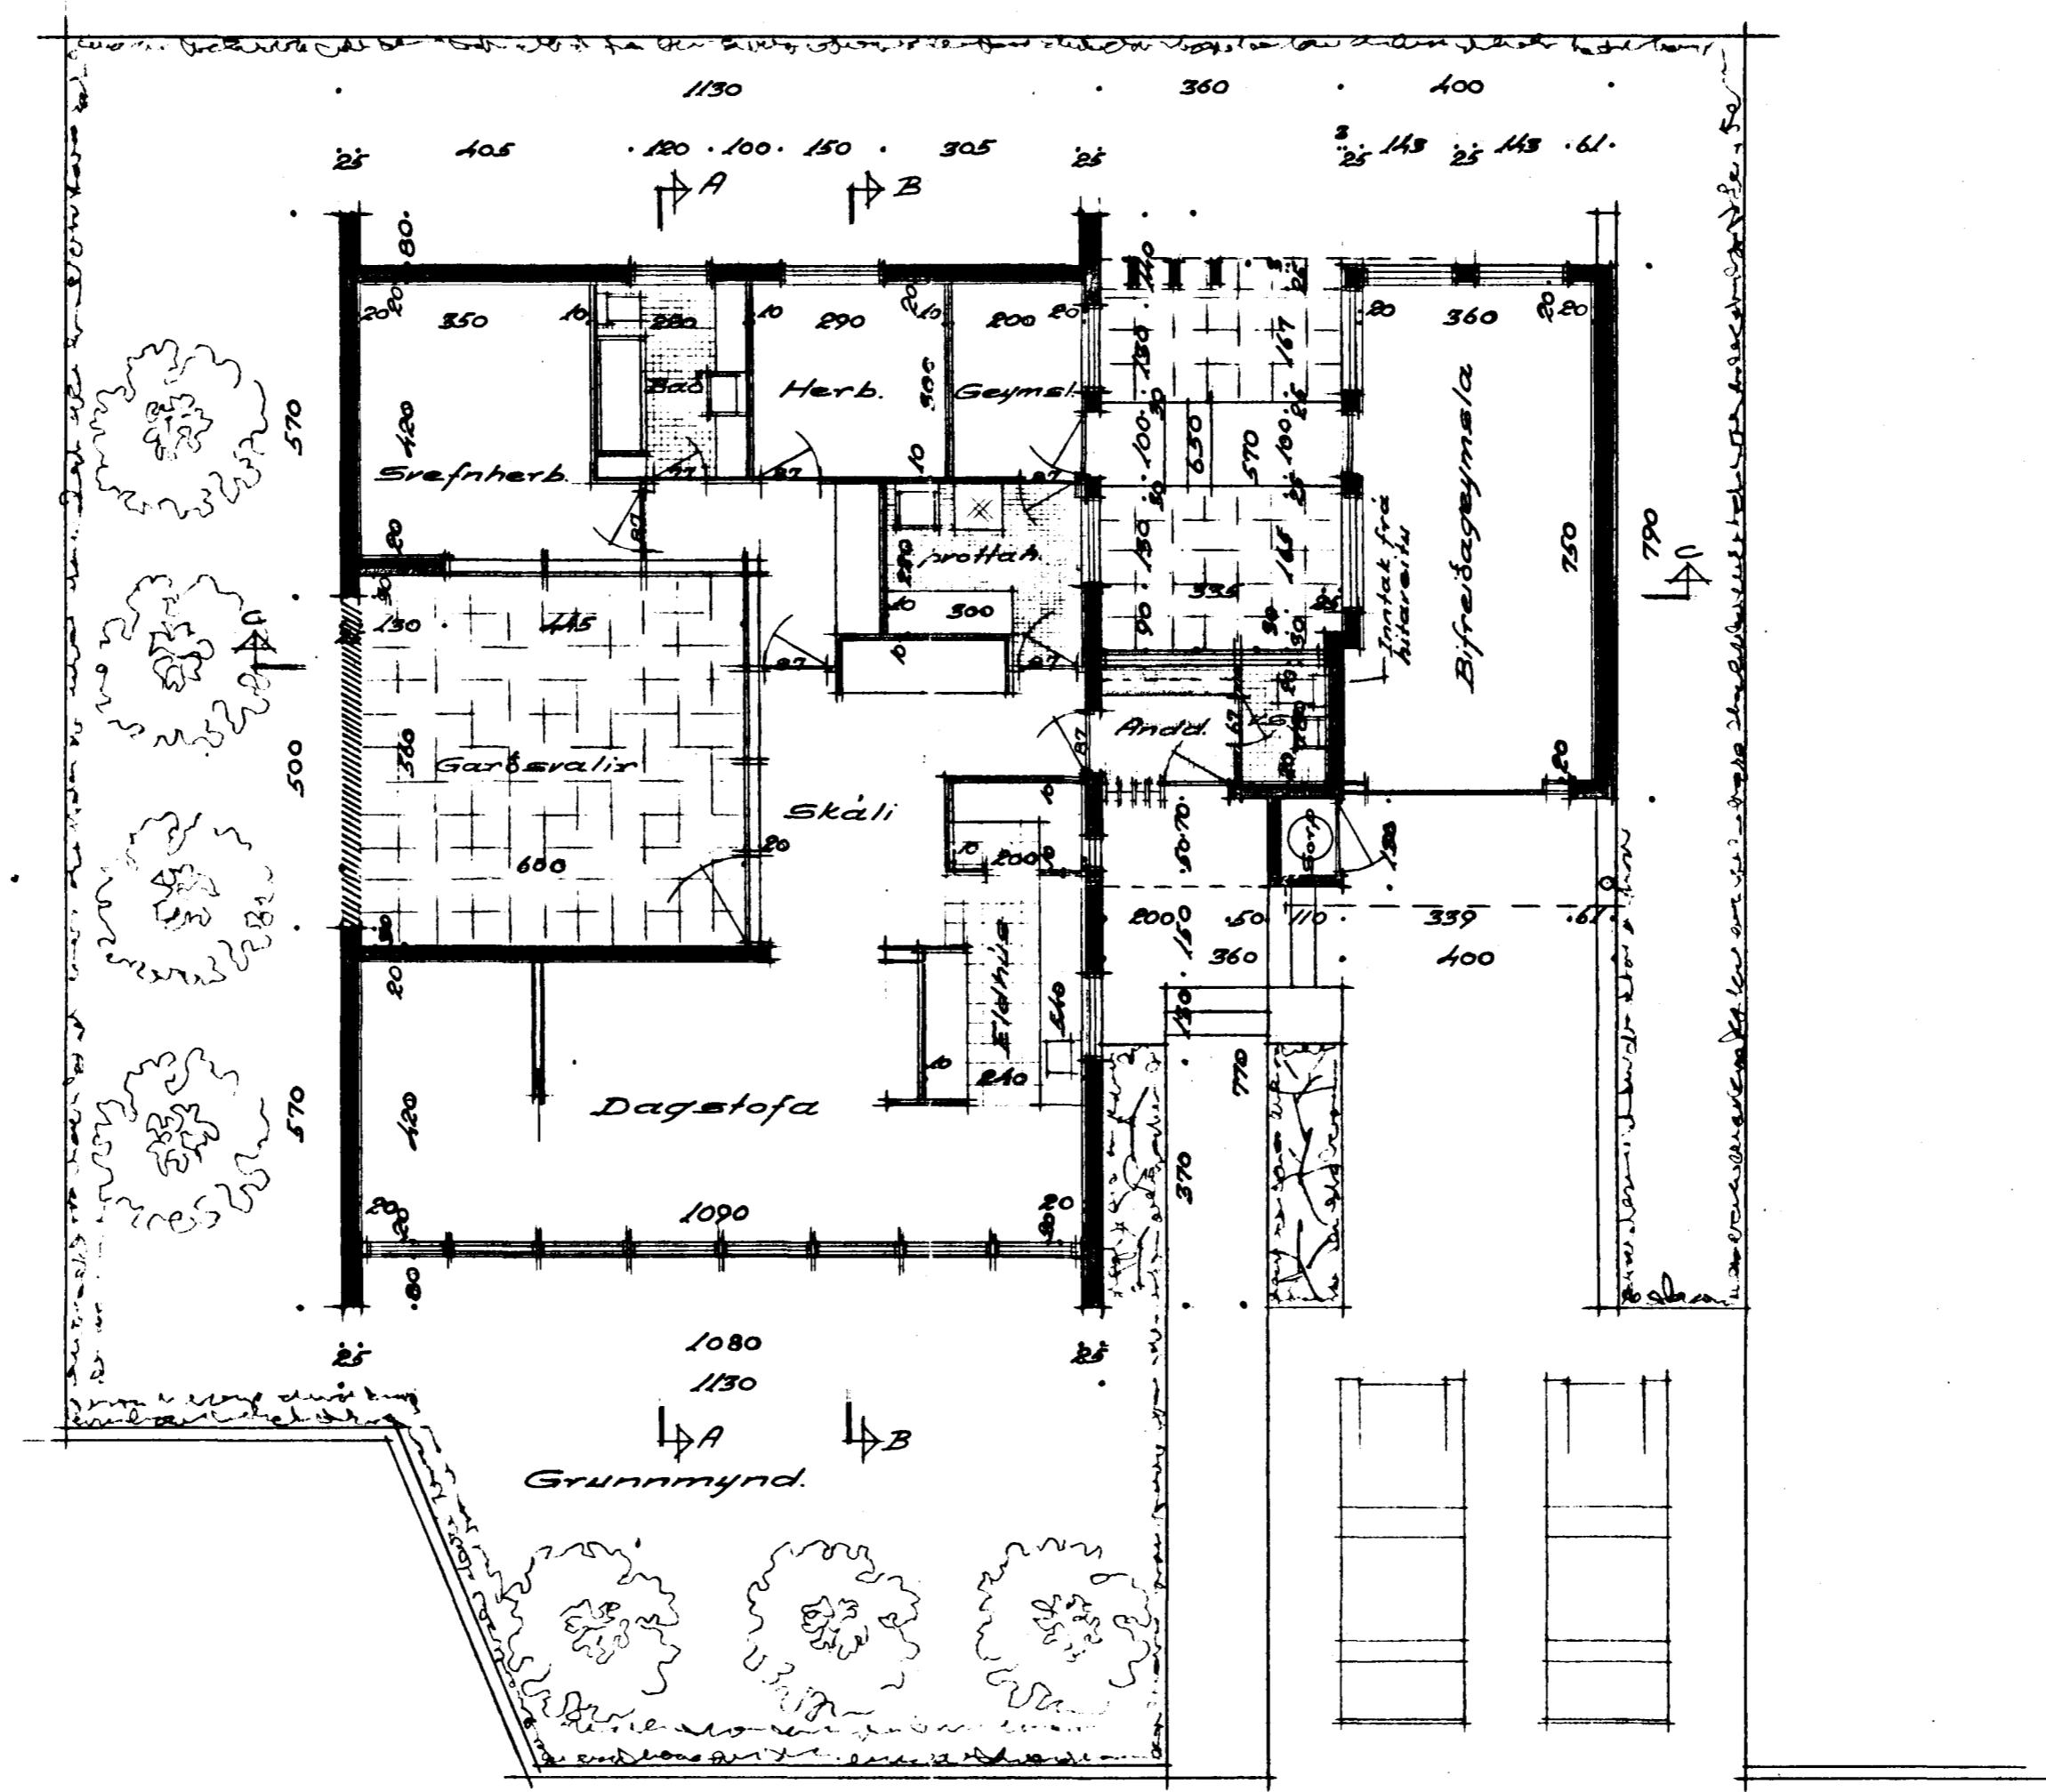

Hafnarfjörður 3-5-1968  
Stefán Sigurbartsson