





SVÖLUHRAUN 17. HAFNARFIRÐI.

MERKINGAR:

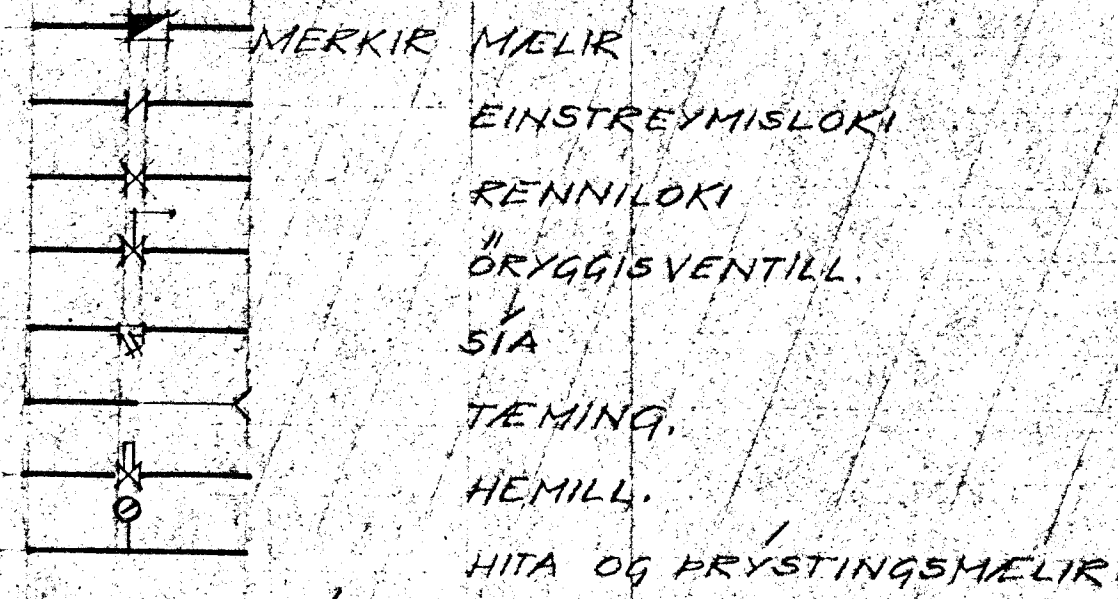


SKÝRINGAR:

PÍPUR ERU VENJULEGAR SVARTAR MIDSTÖÐVARPÍPUR OG ERU ÞVERMÁL HEIKRA RITUD Á TENGI MYND. PÍPUR LIGGI Í GÖLFRAUFUM, ÞAR SEM RAUFAR ERU MEEKTAR Á TEKNINGU, EN ANNARS Í EINANGRUN ÚTVEGGJA. TVÍMÁLA SKAL PÍPUR MEÐ ASFALTMÁLNINGU. PÍPUR EINANGRIST MEÐ 2. CM GLERULLARHÖLKUM OG VEFJA PLASTDÚK UTANUM EINANGRUNARHÖLKA.

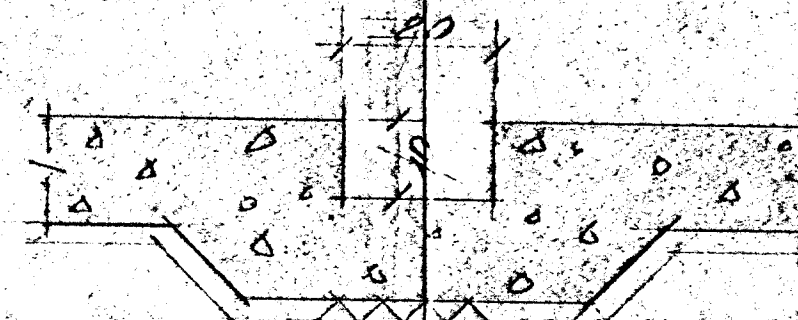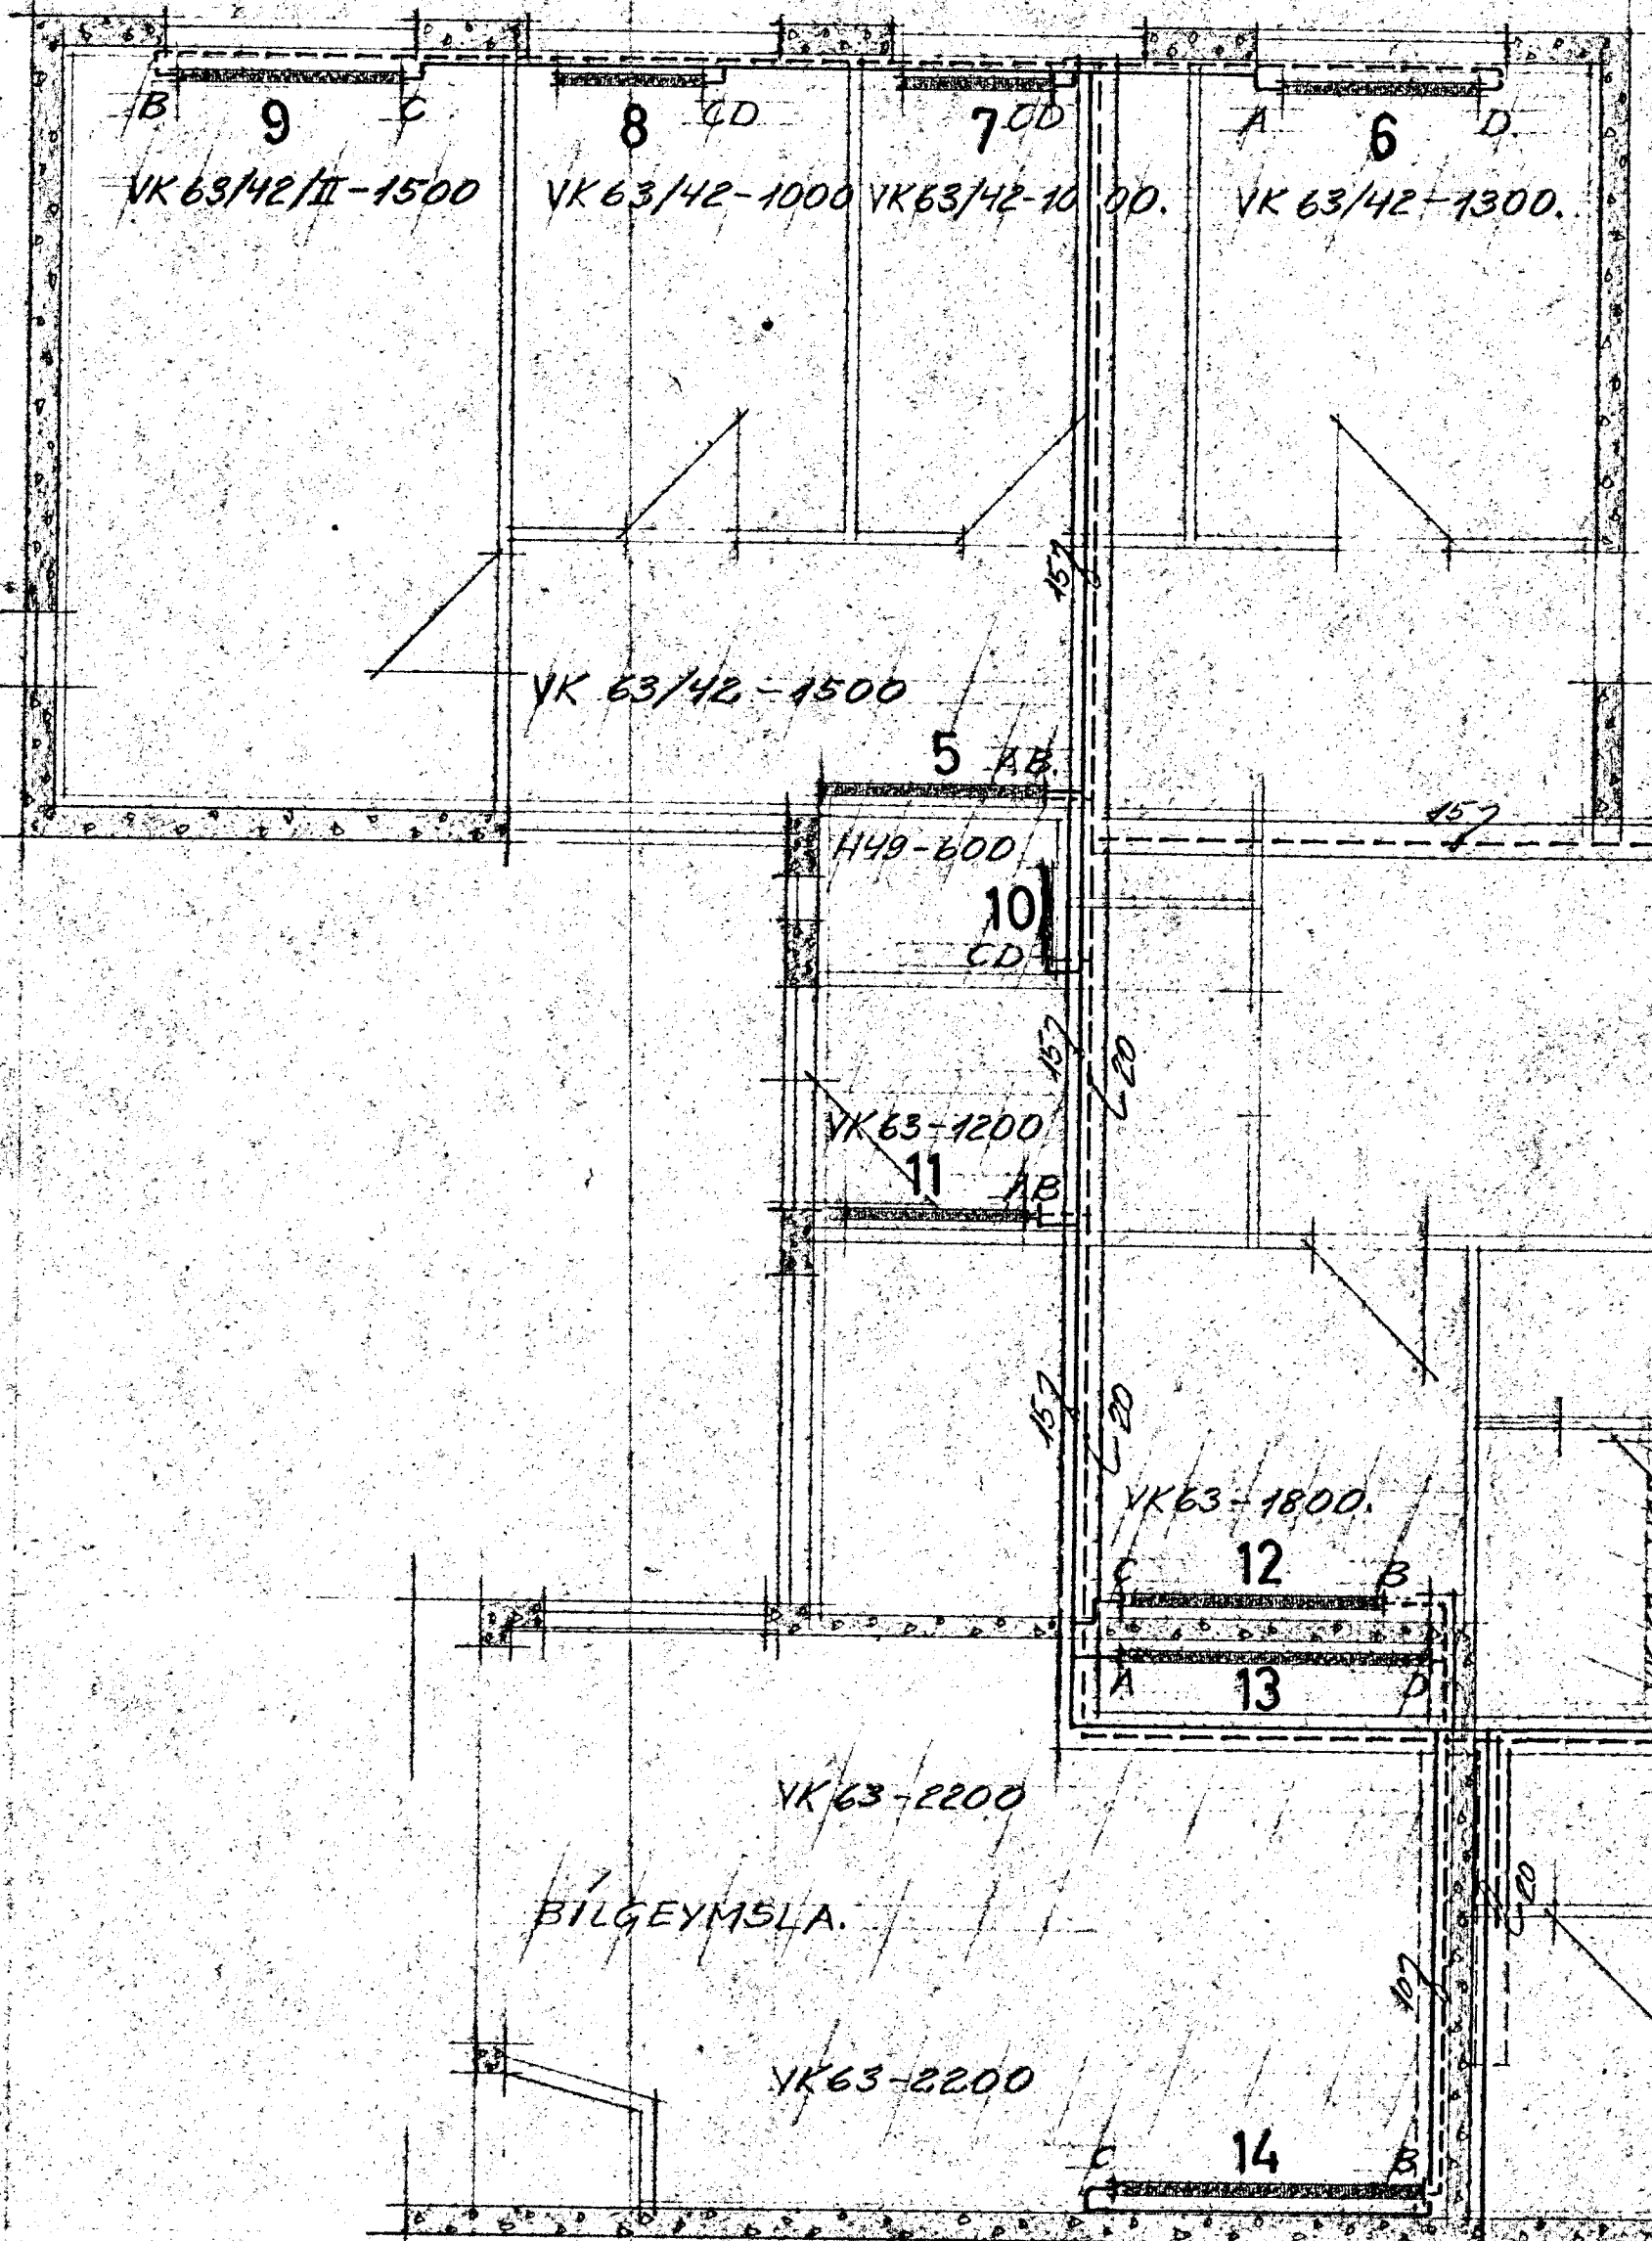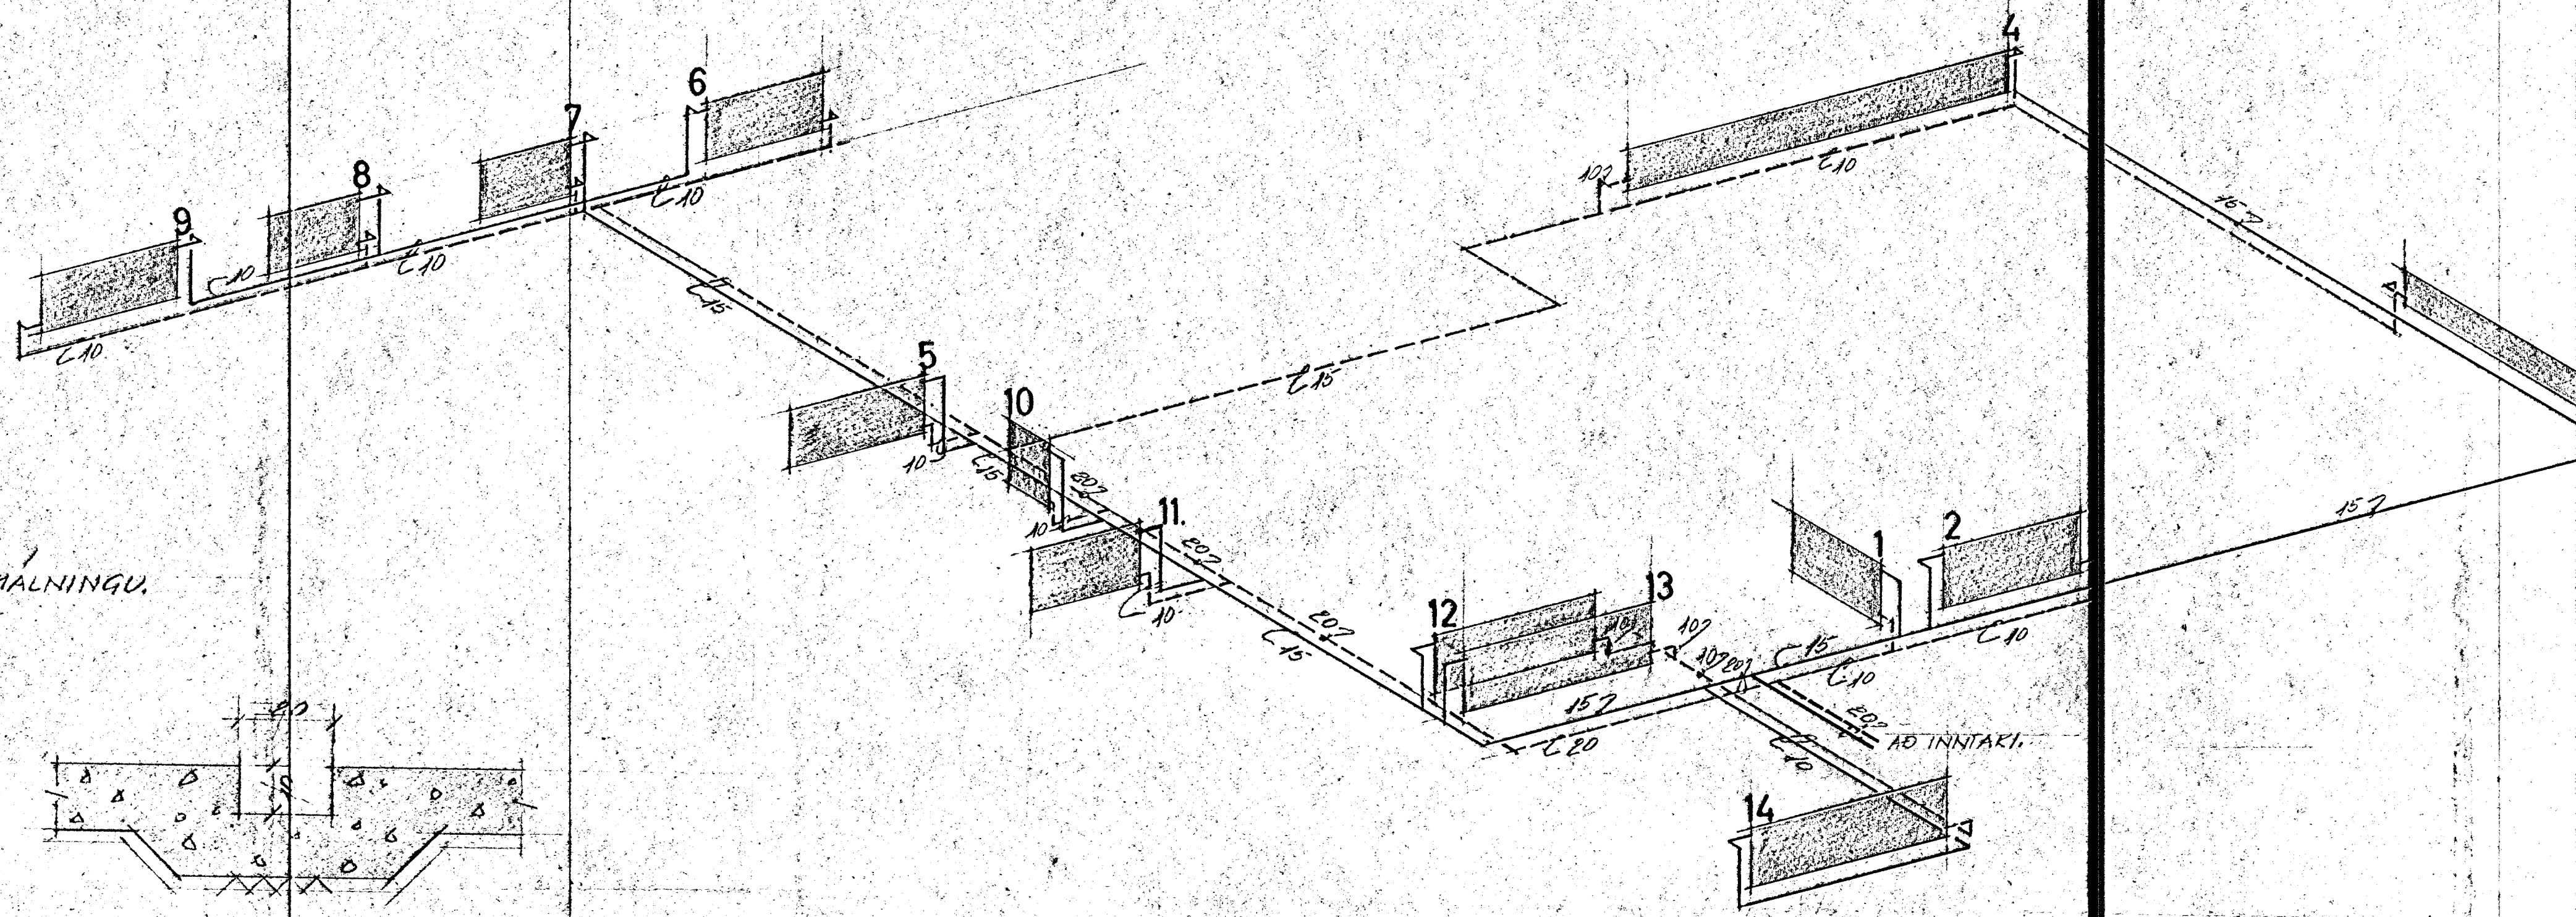

SNID GEGNUM GÖLFRAUF MK 1:10.
ATH: ÞAR SEM AÐEINS EIN PÍPA ER Í GÖLFRAUF, ER NÆGJANLEG BREIDD Á GÖLFRAUF, 10 CM.

ÖLL ÖFNTENGI ERU Ø 10
Á ALLA ÖFNA KOMI DANFOSS FJÖR LOKAR,
ÖFNAR ERU RUNTAL ÖFNAR OG ERU STÆRDIR Á ÖFNUM OG PÍPUM MIÐADAR VIB AT=400
KRÝSTINGSFALL VEFIR KERFI 1800 KG/M²
Á ALLA ÖFNA KOMI LÖFTTEMINGARSKRÚFA.

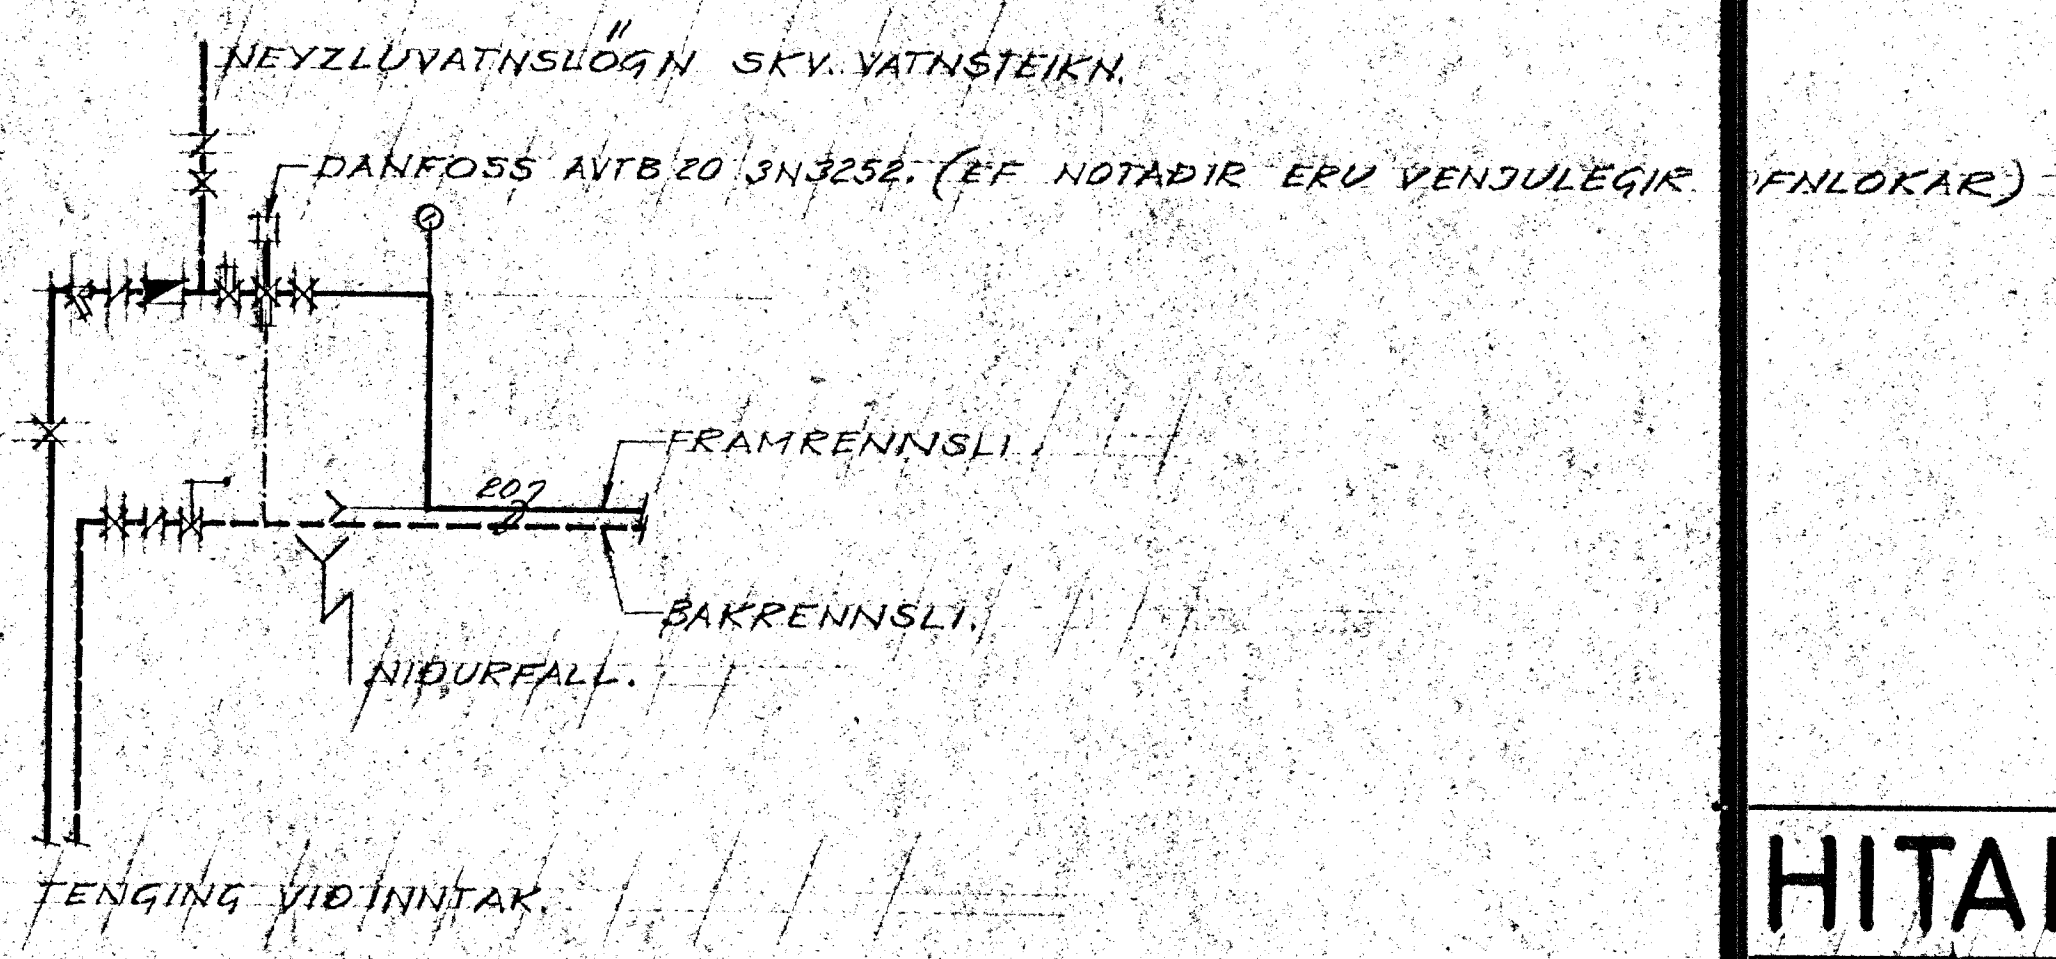

HITALÖGN.

SK 1:50	JÚNÍ 1988	
1:20		
FIGURDUR RYKLEIÐANINGAR E.F.S.		