
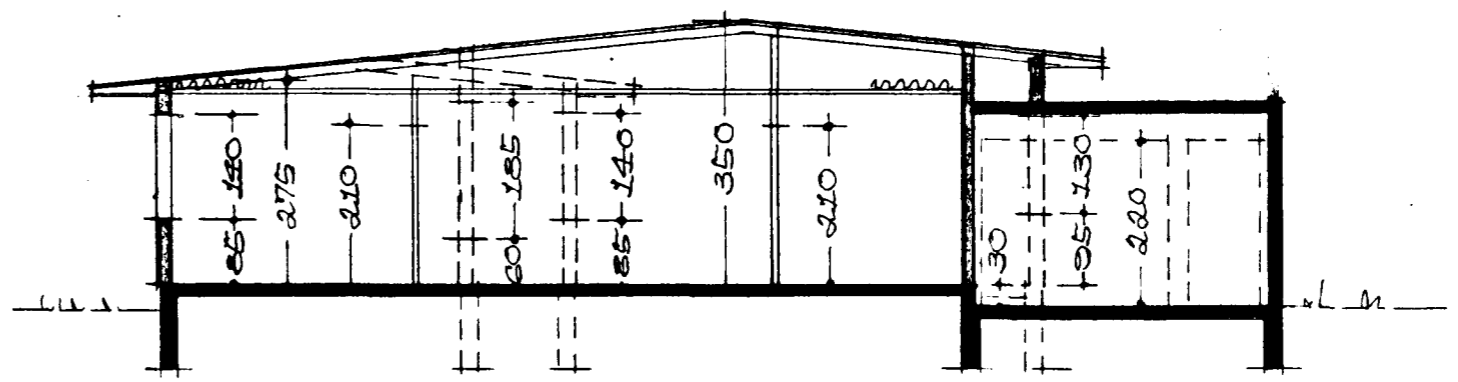



Samþykkt á fundi bygginga-
nefndar þ. 29/5 1968

BYGGINGAFULLTRÚINN
Í HAFNARFIRÐI

Björn Áttom

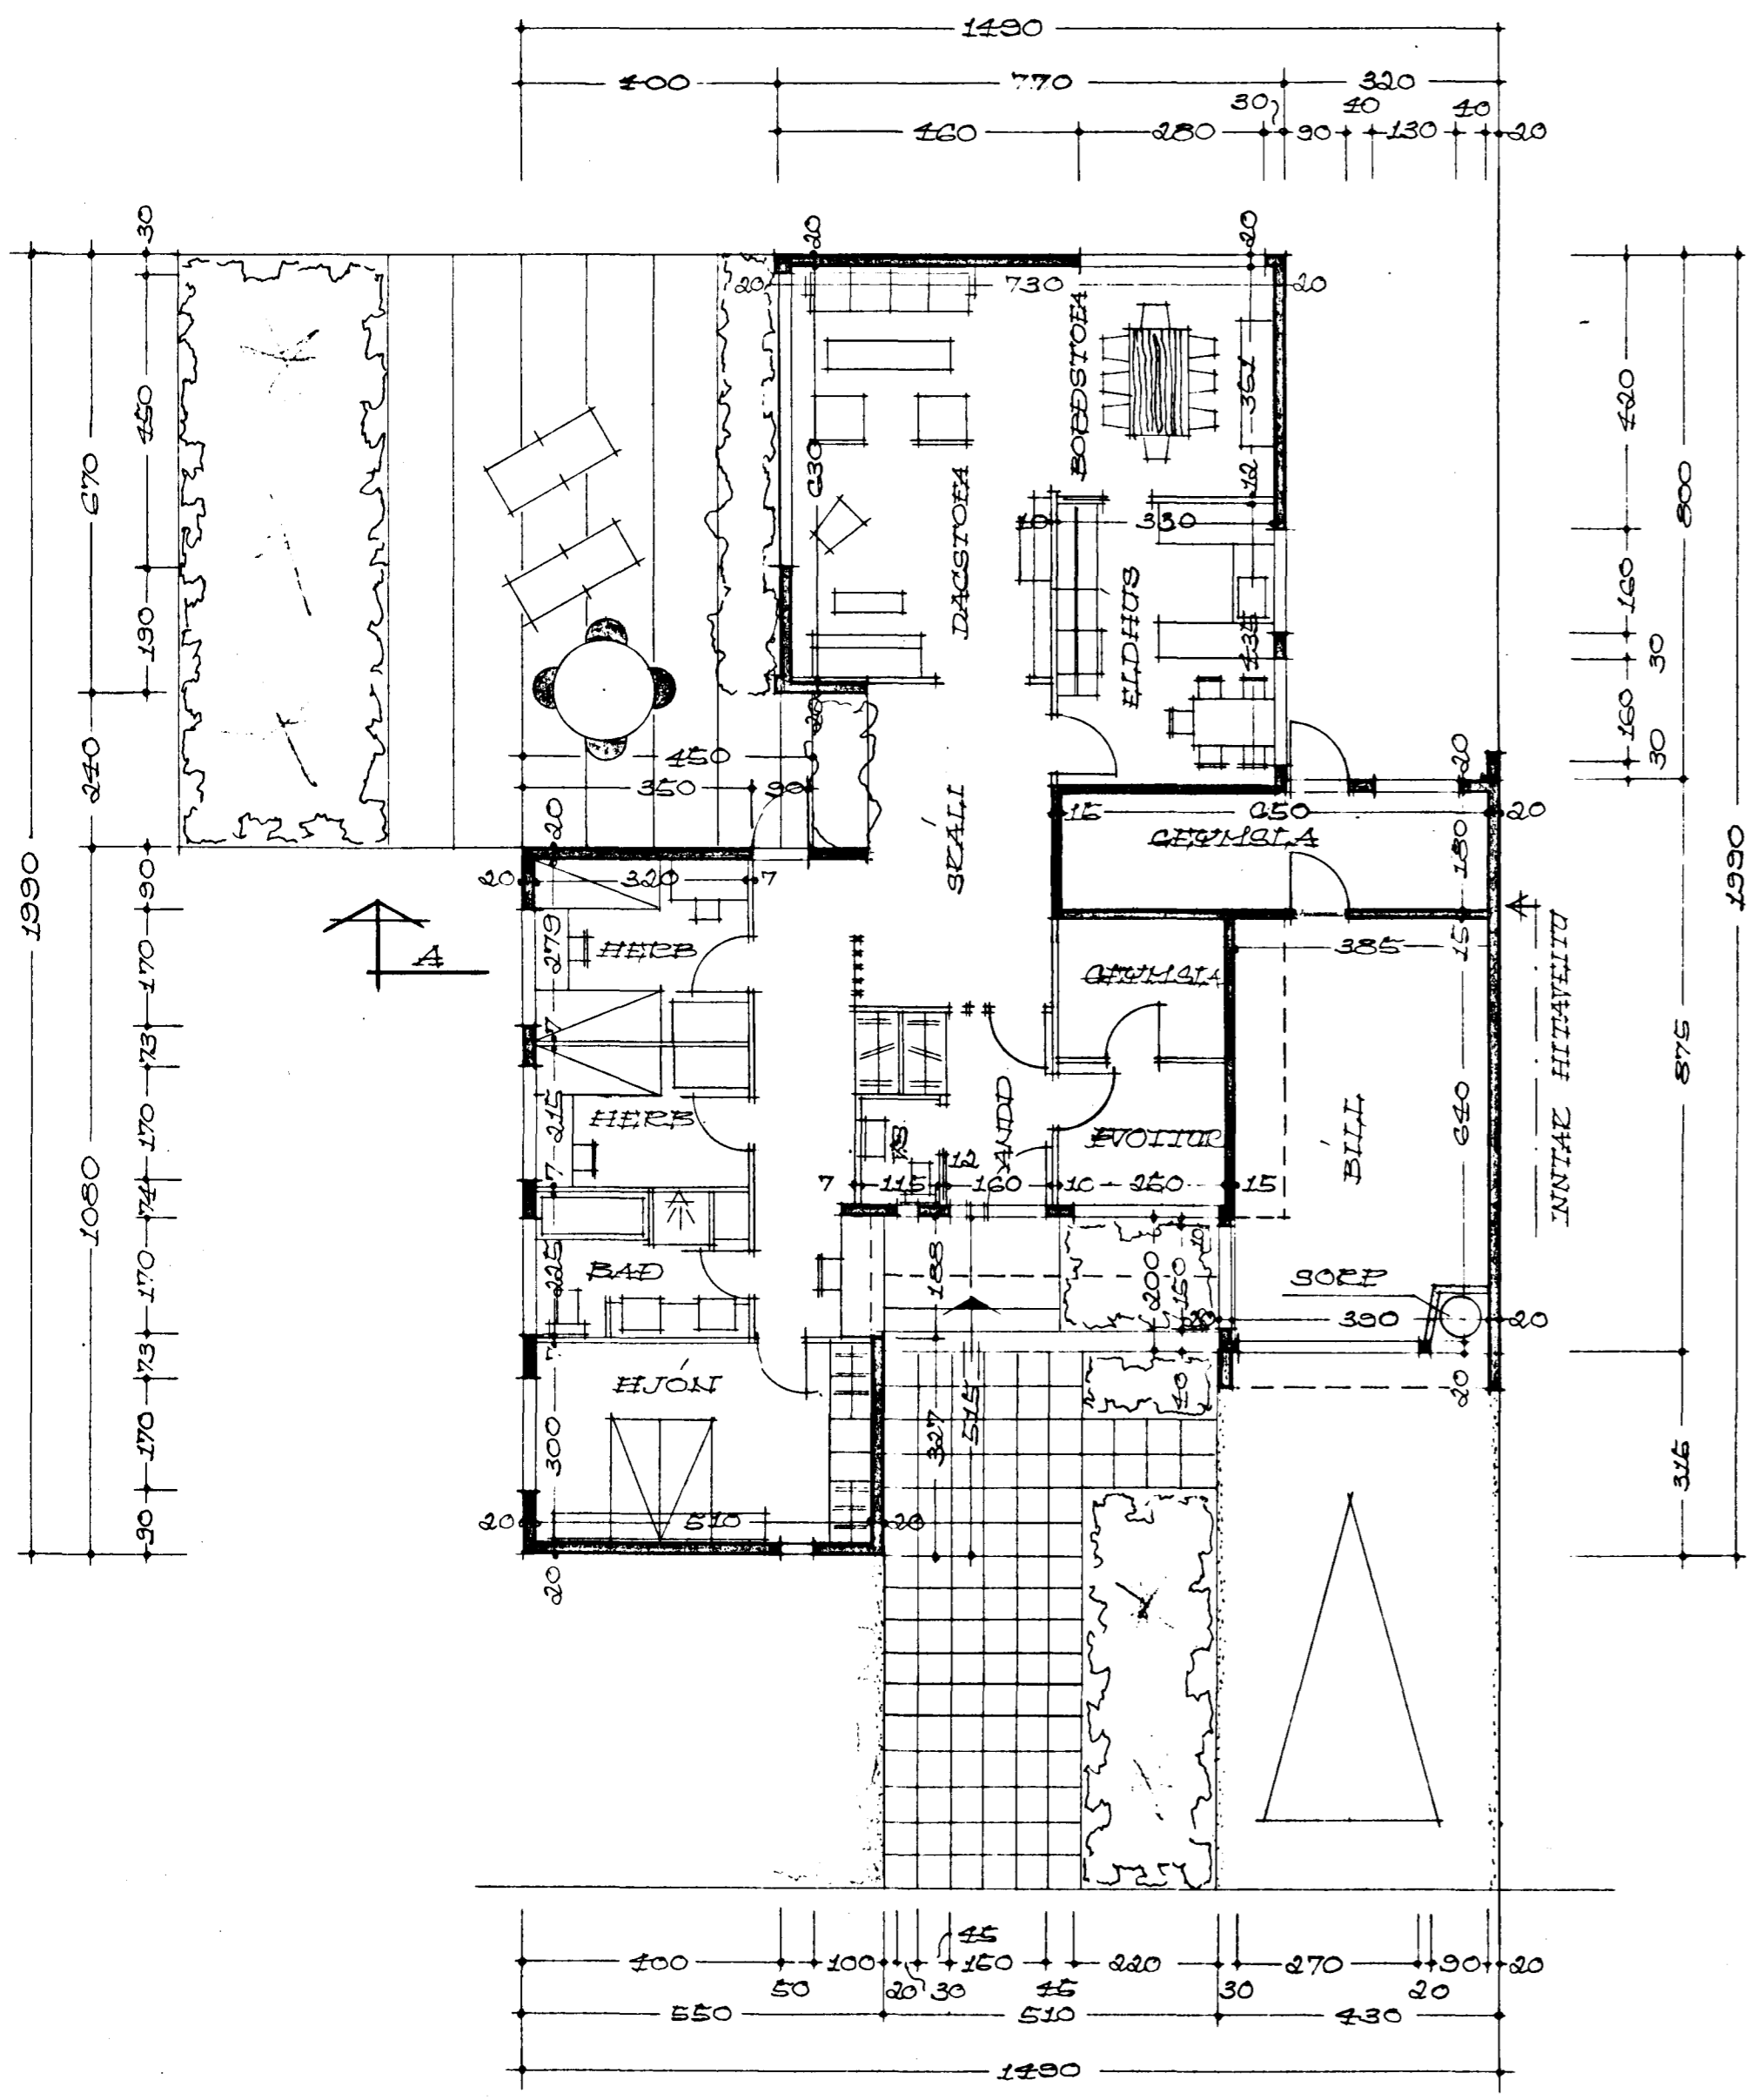

SKURÐUR A-A

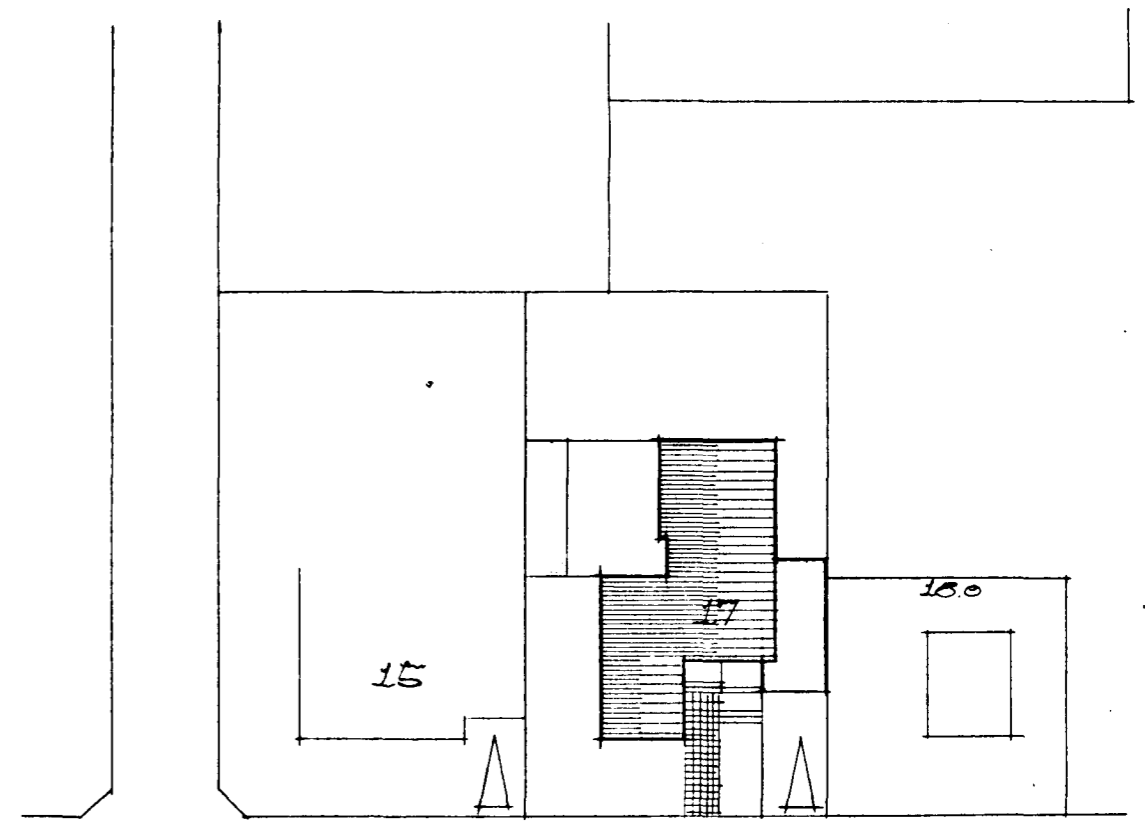

SVÖLUHRAUN

AFSTÖÐUMÉND M. 1:500
FLATARMÁL, HÚS 153,50 M²
— BILSTÍÐS 40,0 M²

*Þreytt vegna umhverfis
og landskipsmála-
stjómála.*

VERKEFNI SVÖLUHRAUN NR. 17	MÁL 1:100	DAGS MAI 68	NR. 1
TEIKN.	BR. Jóni 68	BR. ÁTTI 68	
SAMP. <i>J. Áttom Sveinsson</i>			
TEIKNISTOFA KJARTANS SVEINSSONAR SKÚLAGOTU 63 SÍMI 16534			