


	403 m ²
Fyrir breytingu	141 m ²
Eftir breytingu	165 m ²
Stekkun	24 m ²

Samþykkt á fundi bygginga-
nefndar þ. 22/4 1981
BYGGINGAFULLTRÚNA
Í HAFNARFIRDI

8620-3200 01

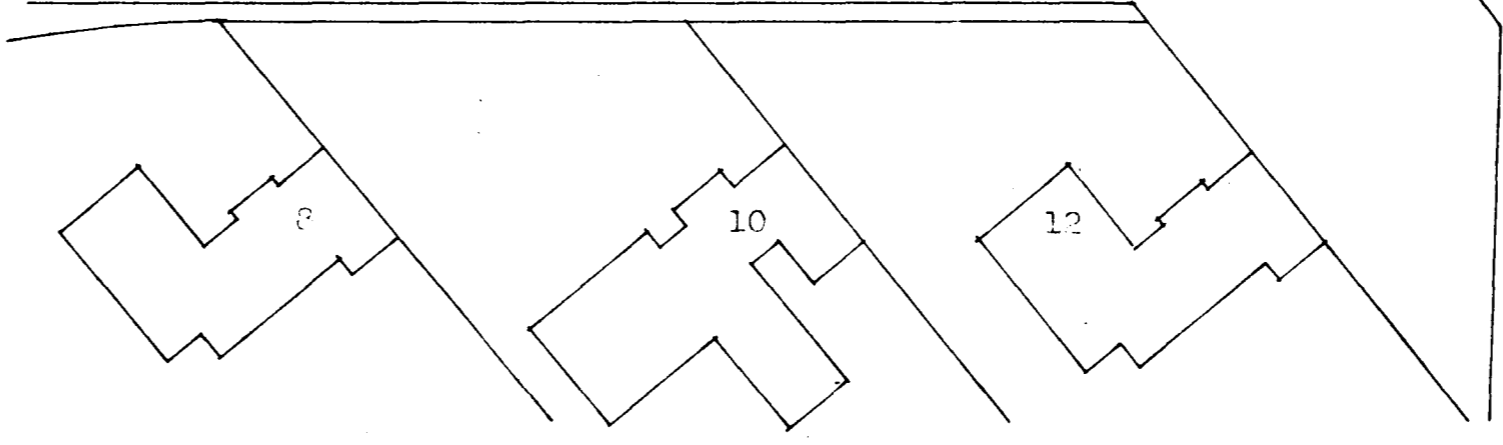

KYNDISTOD VÍÐ SVOLUHAUN - HAFNARFIRDI

GRUNNMYND SNEIDING OFLIT. DAGS. 28.3.81
AFSÖGUMYND. MÁL 1:50 1:50

róbert pétursson FREYJUGÖTU 43
SÍMI 13343