



A-GATA NR. 2 HAFNARFIRÐI. M. 1:100


Samþykkt á fundi bygginga-  
nefndar þ. 8/9 1965  
BYGGINGAFLTRUJINN  
HAFNARFIRÐI

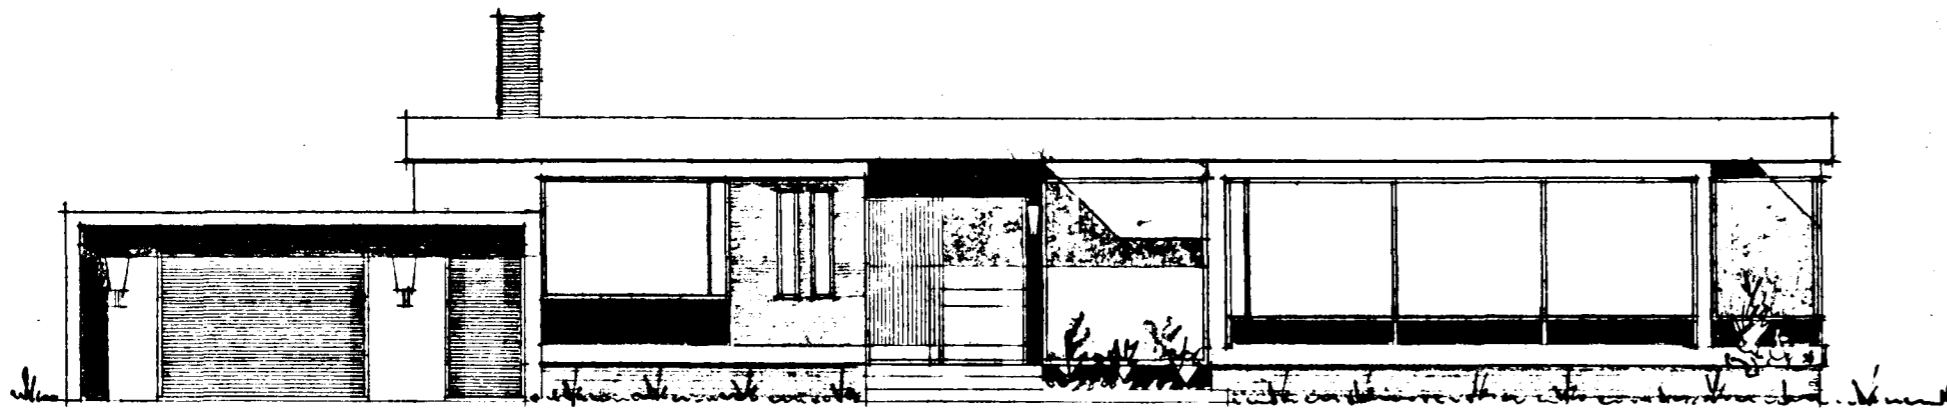


SÚÐUR

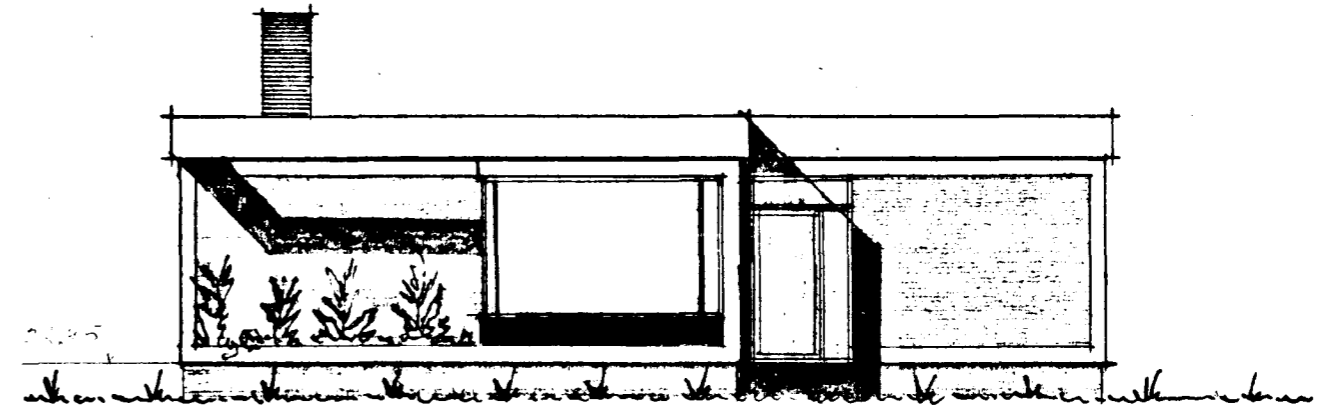

AUSTUR

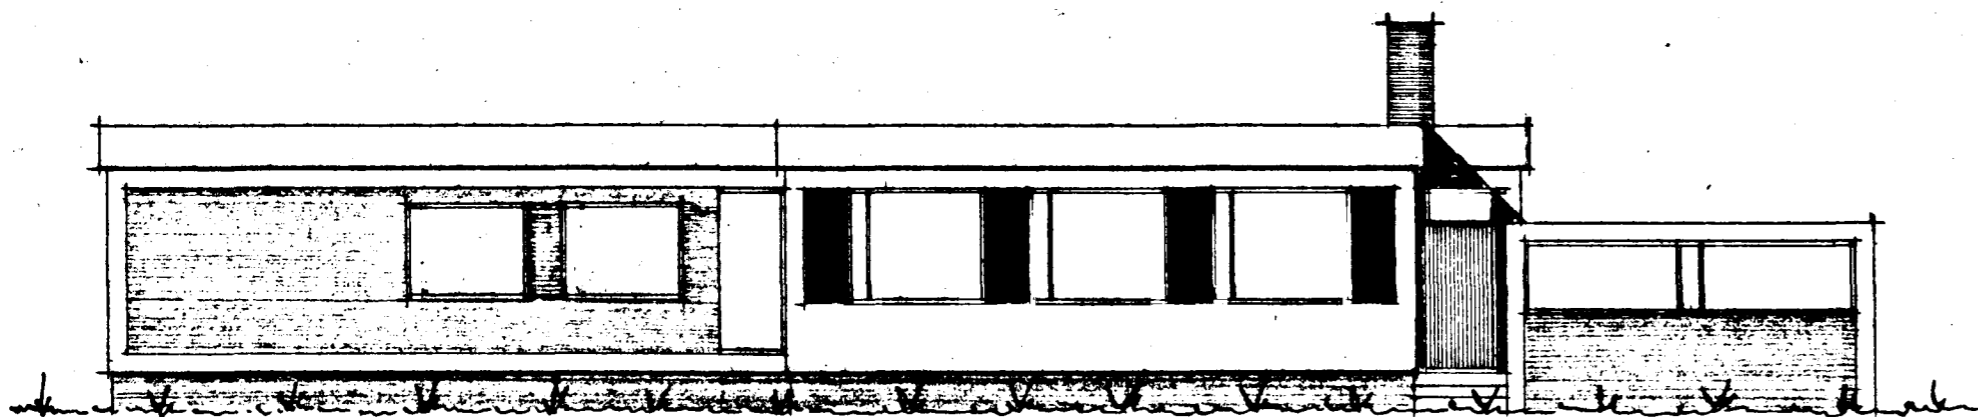

NORÐUR

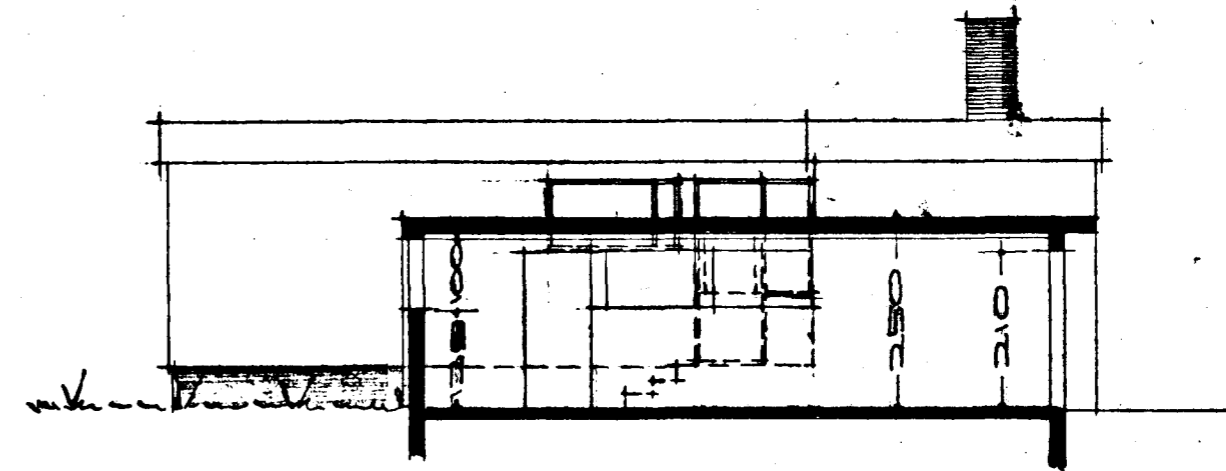

VESTUR

REYKJAVÍK 1. SEPTEMBER 1965

*Jóhann Þómasson*