



SVÖLUHRAUN 3-5-7-9


Sæmþykkt á fundi bygginga-
nefndar þ. 6. 5. 1968
BYGGINGAFULLTRÚINN
I HAFNARFIRÐI

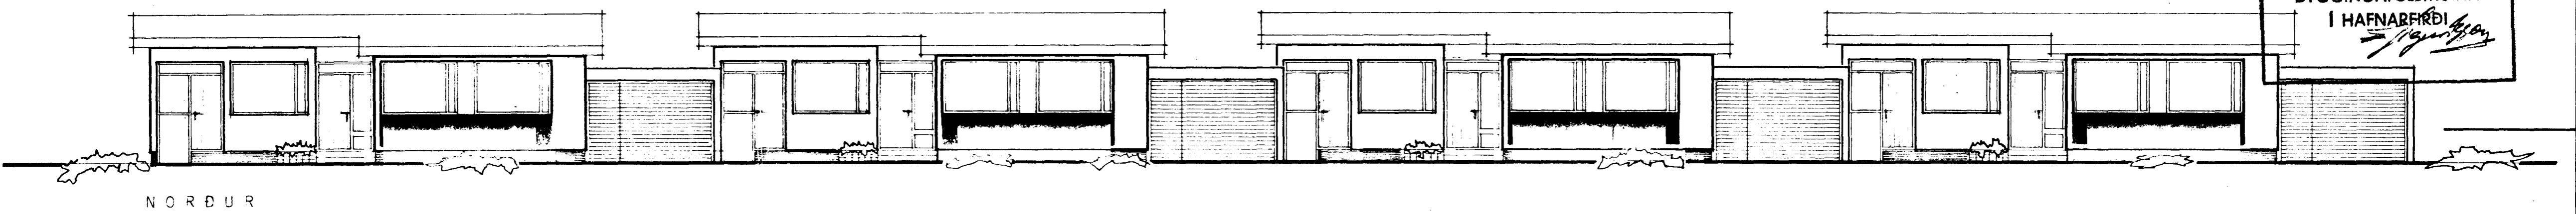


NORDUR

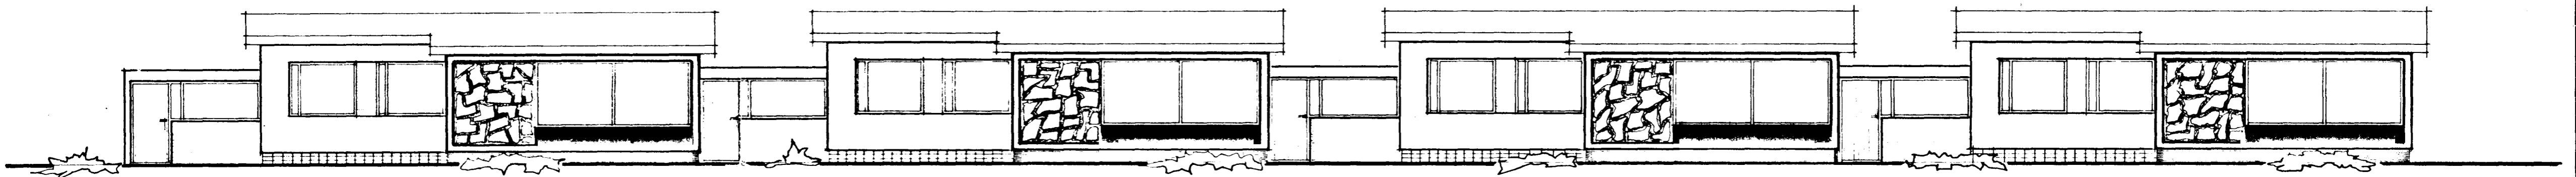


SUDUR

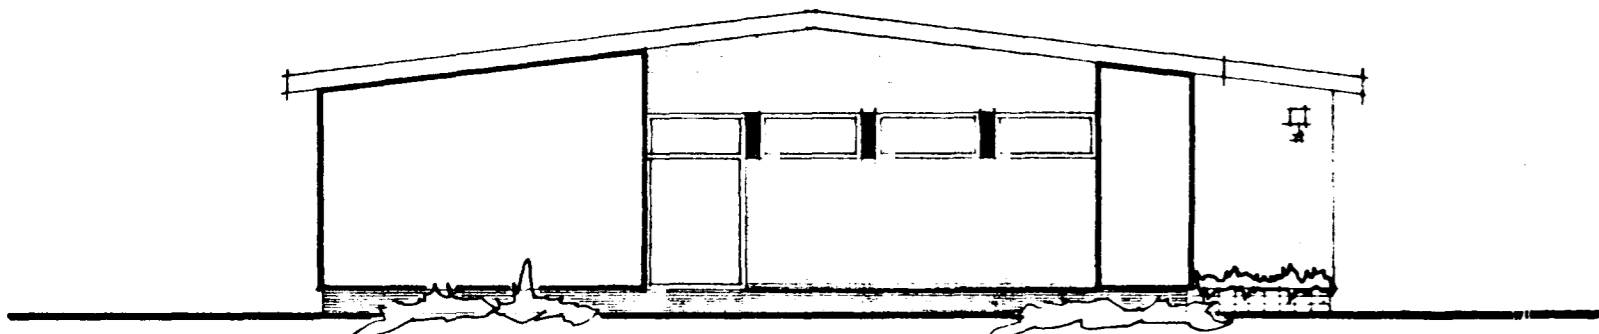


AUSTUR

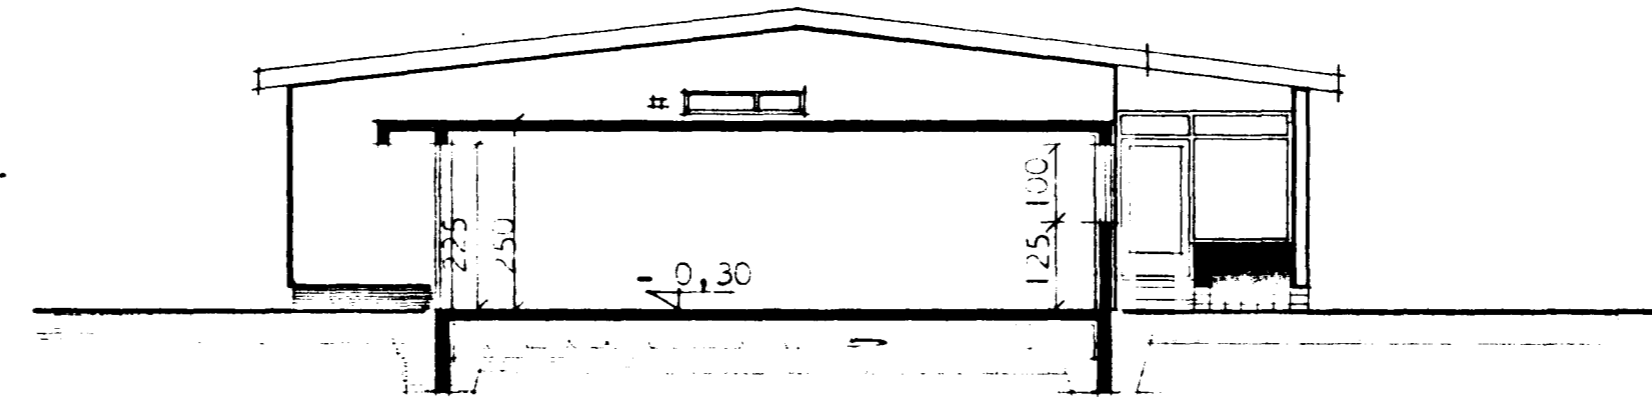


SNEIÐING B--B

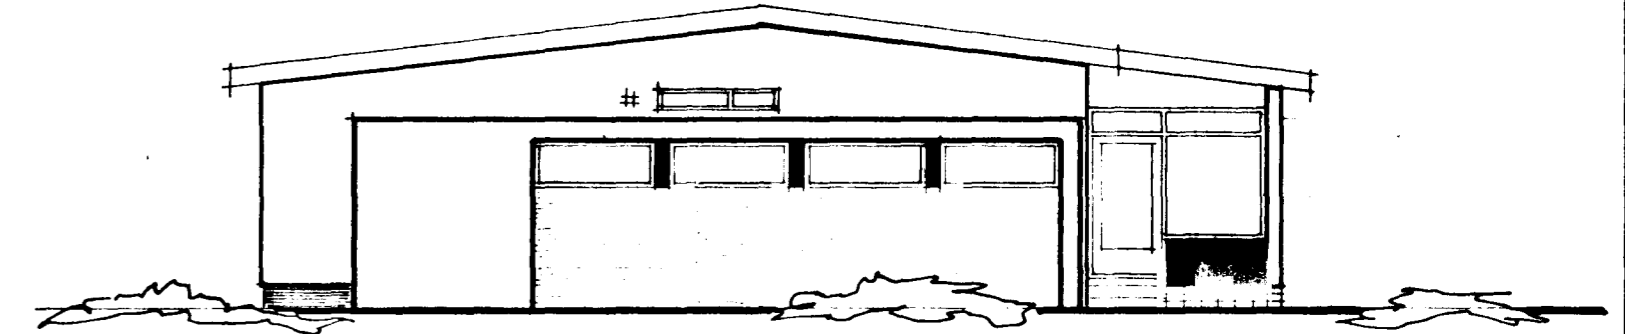

VESTUR

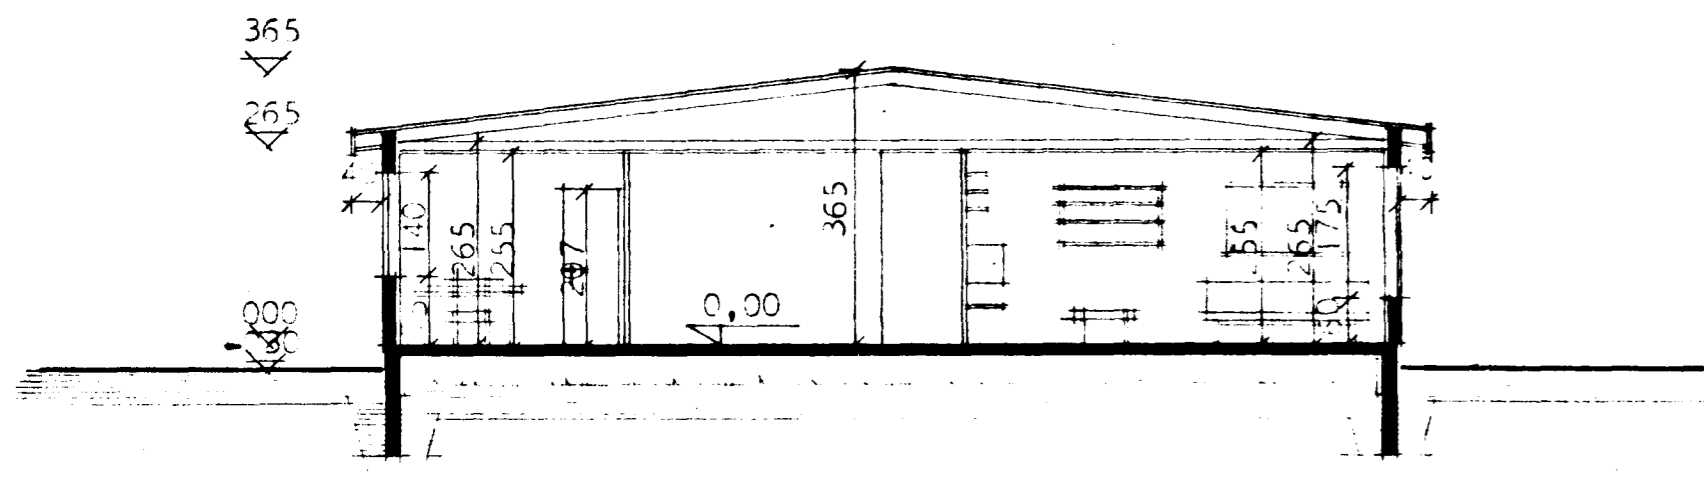

SNEIÐING A--A

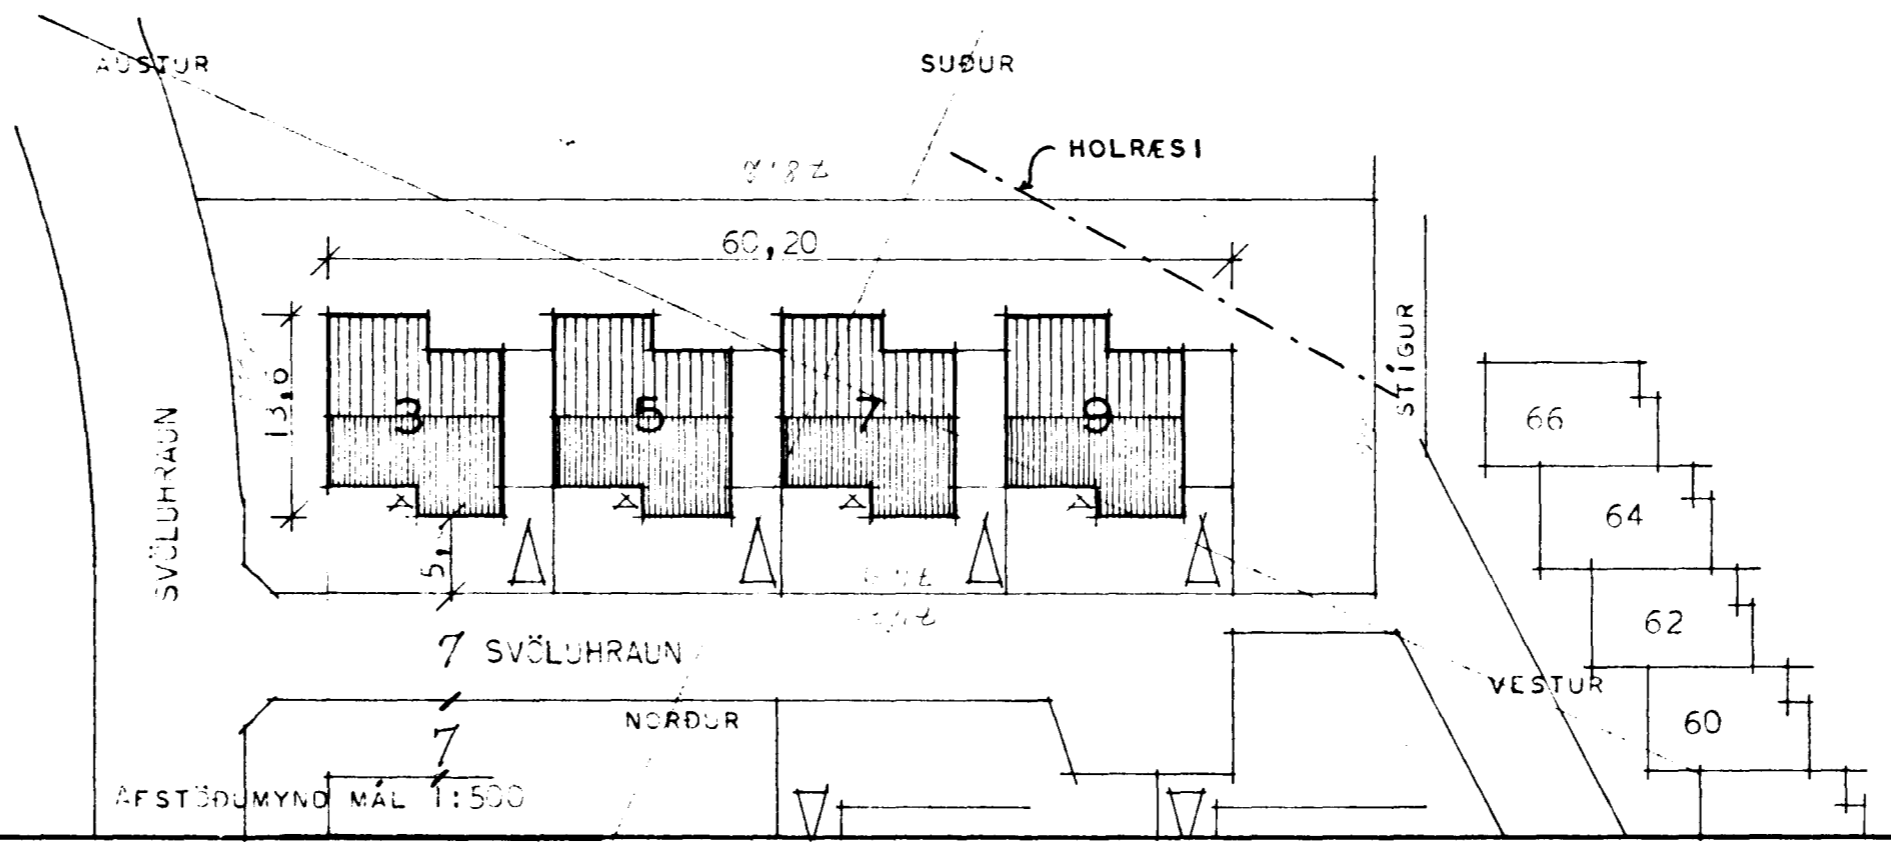

AFSTÖÐUMYND MÁL 1:500

RÁÐGUS
ÓTLITSMYNDIR, SNEIÐINGAR OG AFSTÖÐUMYND
MÁL 1:100 OG 1:500
BLAÐ NR. 2
REYKJAVÍK 1. APRÍL 1968
Ólafur Ólafsson
Magnum Steig Friðjónsson