


Samþykkt á fundi bygginga-
nefndar þ. 23.16. 1993.
BYGGINGAFULLTRÚNN
Í HAFNARFIRÐI
Sigur bj. Halld.




AUSTUR

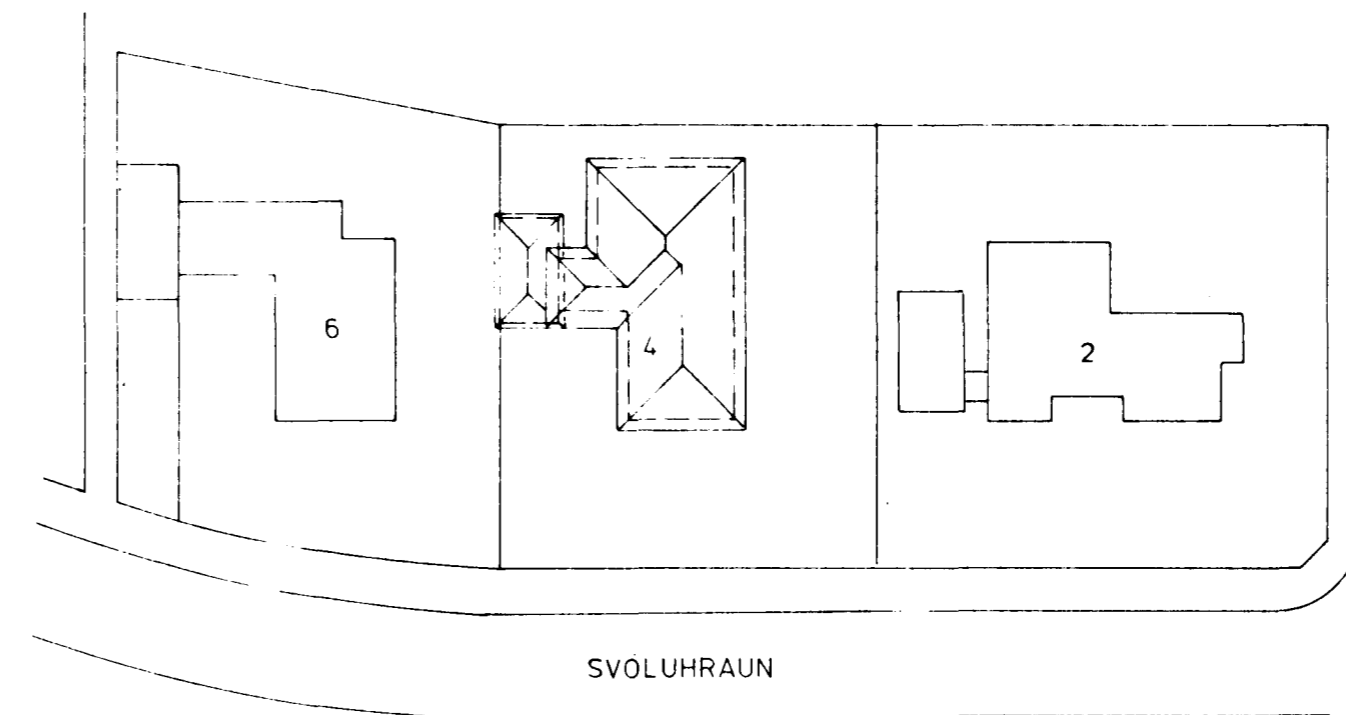


SVÖLUHRAUN

AFSTÖDUMYND 1:500

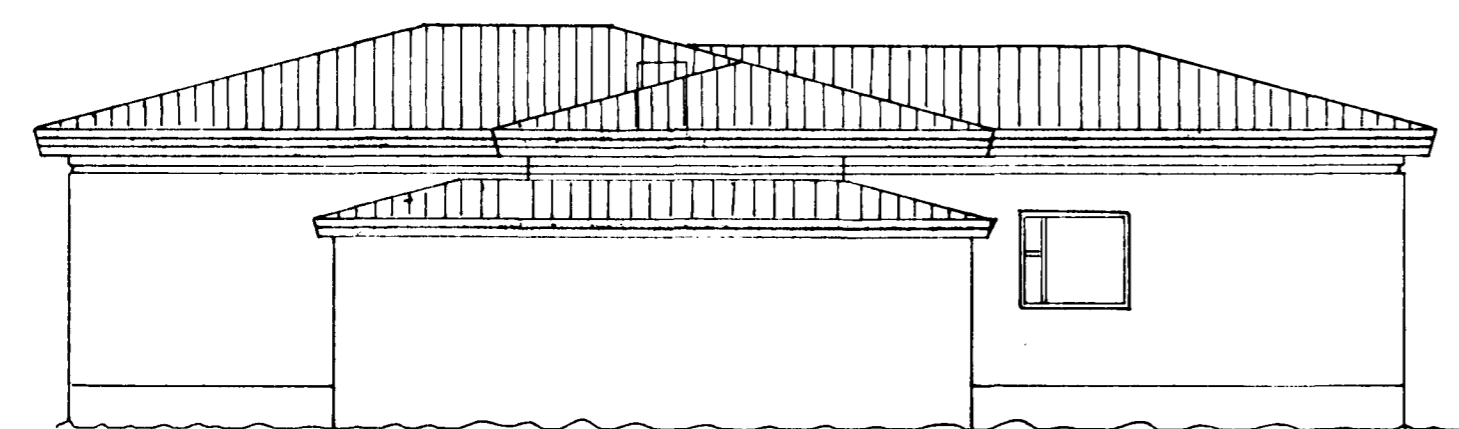


VESTUR


RÚMMÁL ÞAKS	HÚS	106 m ³
	BÍLSKÚR	12 m ³
	SAMTALS	118 m ³

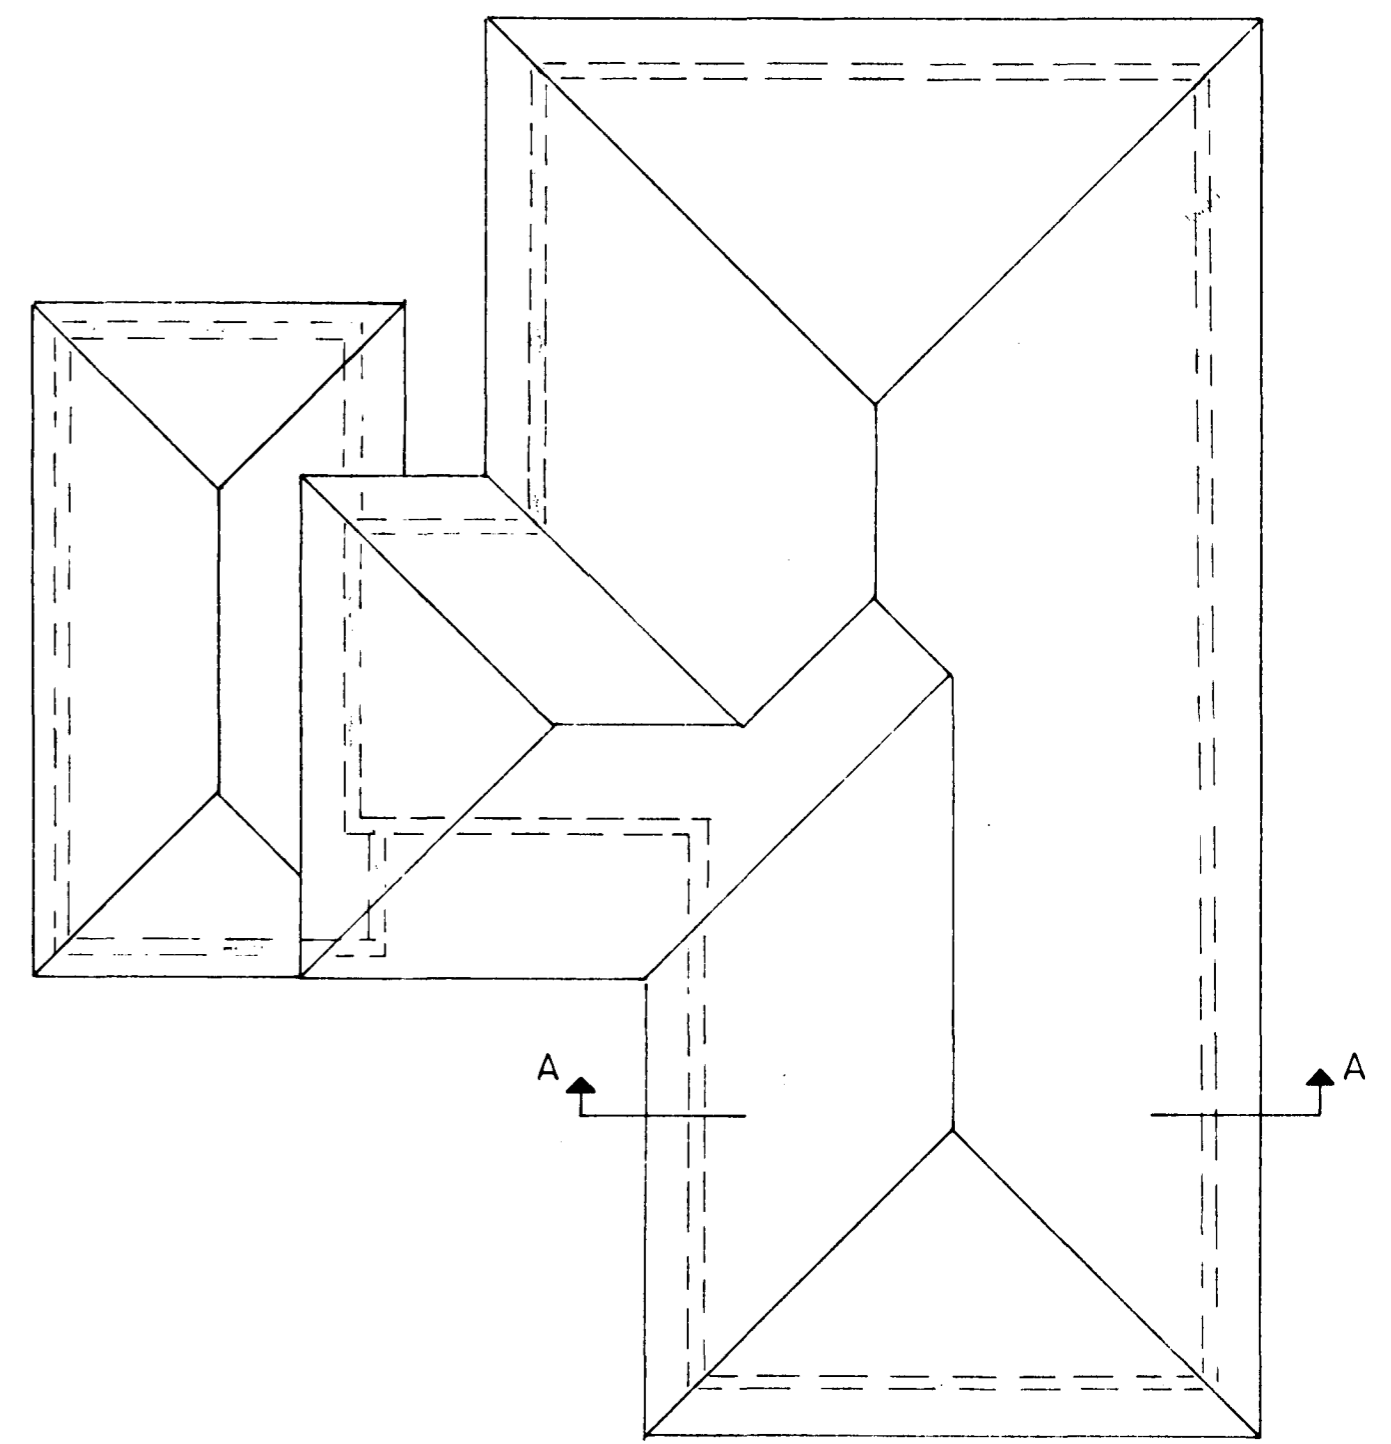

GRUNNMYND 1:100

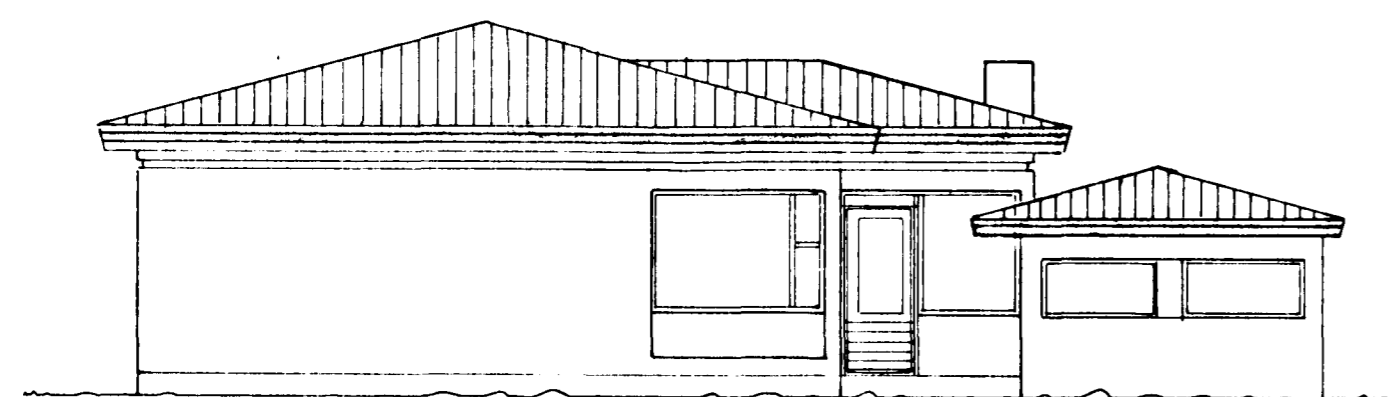

NORDUR

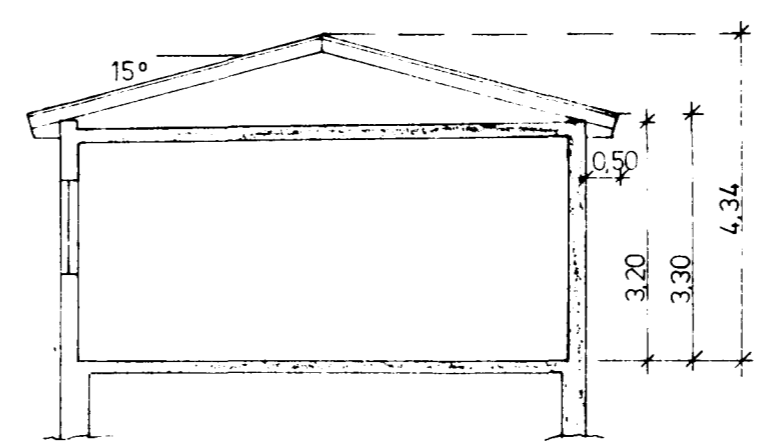

SNID A - A
1:100



SUÐUR

ÁSMUNDUR SIGVALDASON M.V.F.Í.	Verk nr.
SVÖLUHRAUN 4, HAFNARFIRÐI	Teikning nr. 2
ÚTLIT EFTIR BREYTINGU	Mælikvarði 1:100, 1:500
Hannað / Teiknað / Yfirfarið / Samþykkt	Dagsetning MÁÍ '93
Hermannur Sigvaldason	