




AUSTUR

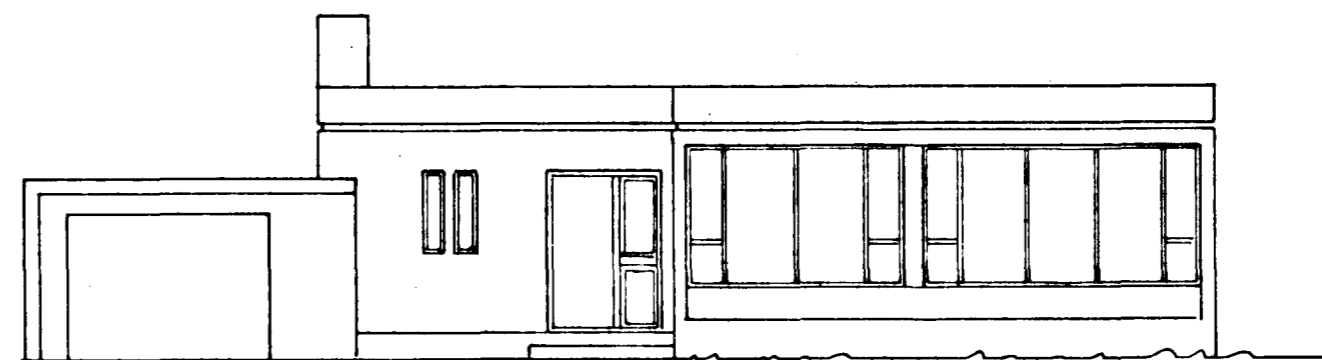


SUÐUR

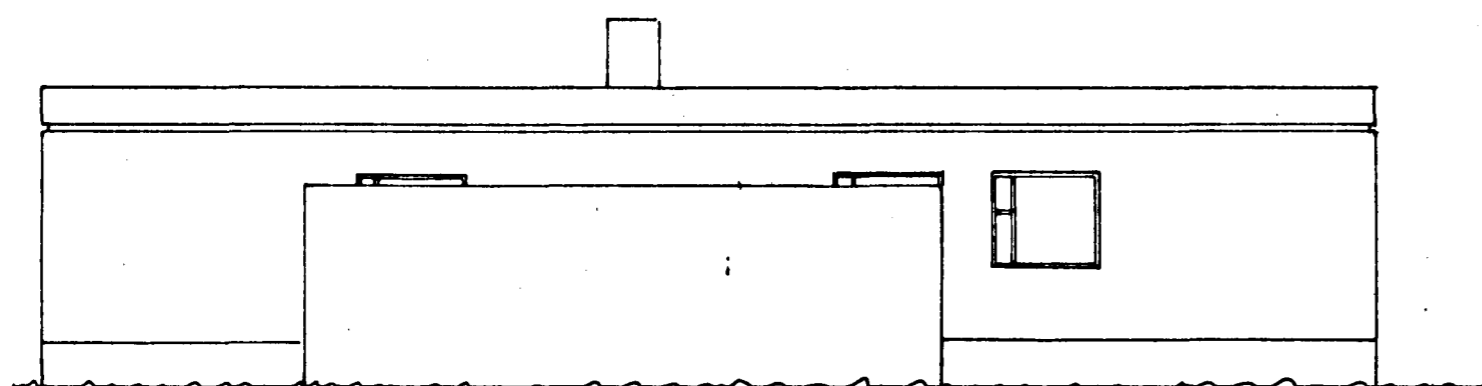


VESTUR

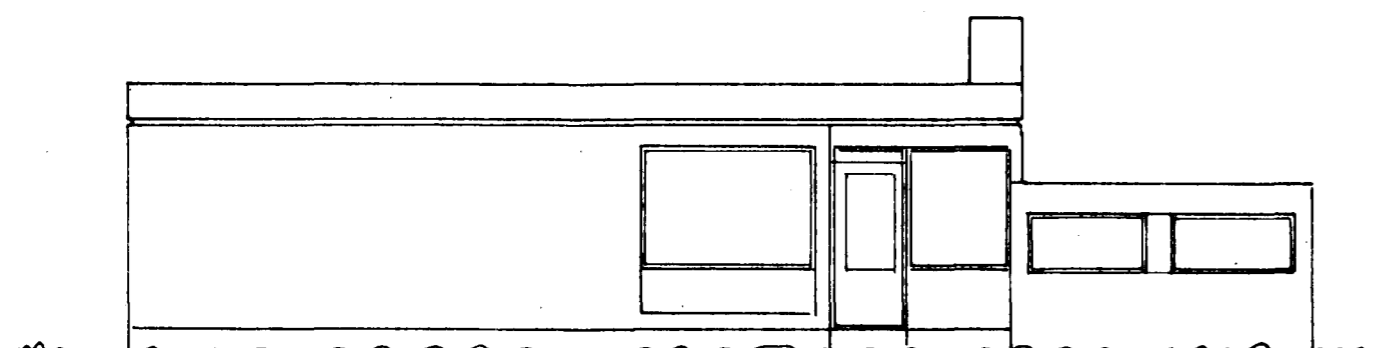

NORÐUR

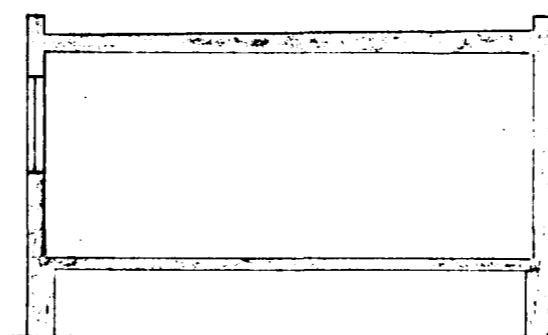

SNÍÐ A - A 1:100

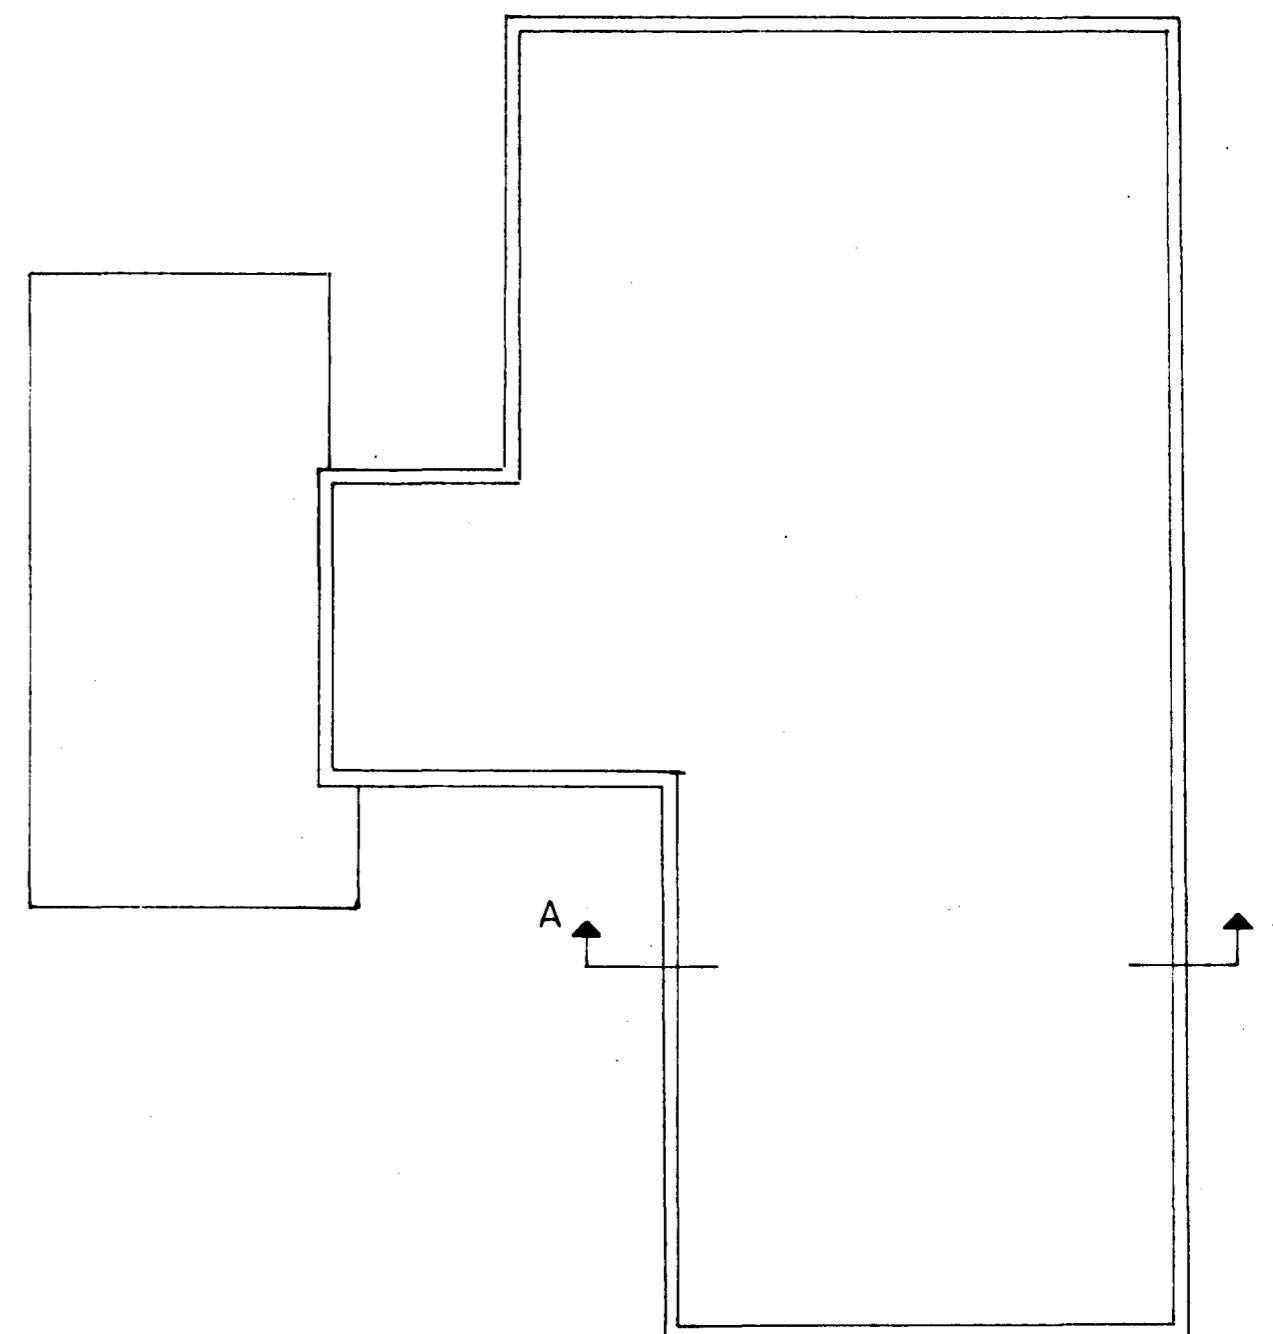

GRUNNMYND 1:100

AÐMUNDUR SIGVALDASON M.V.F.Í			Verk nr
SVÖLUHRAUN 4, HAFNARFIRÐI			Teikning nr. 1
ÚTLIT FYRIR BREYTINGU			Mælikvarði 1:100
Hannað	Teiknað	Yfirfarið	Dagsetning MAÍ '93
		Samþykkt	<i>Aðmundur Sigvaldason</i>