



AFSTÖÐUMYND 1:500

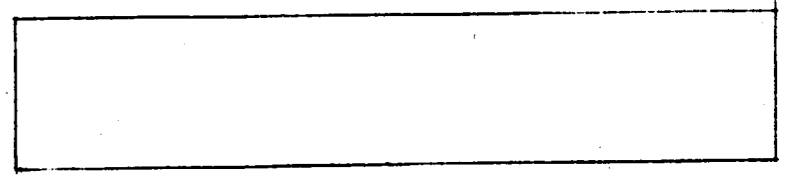

Samþykkt á fundi bygginga-
nefndar þ. 11.5.1999
BYGGINGAFULLTRÚINN
Í HAFNARFIRÐI

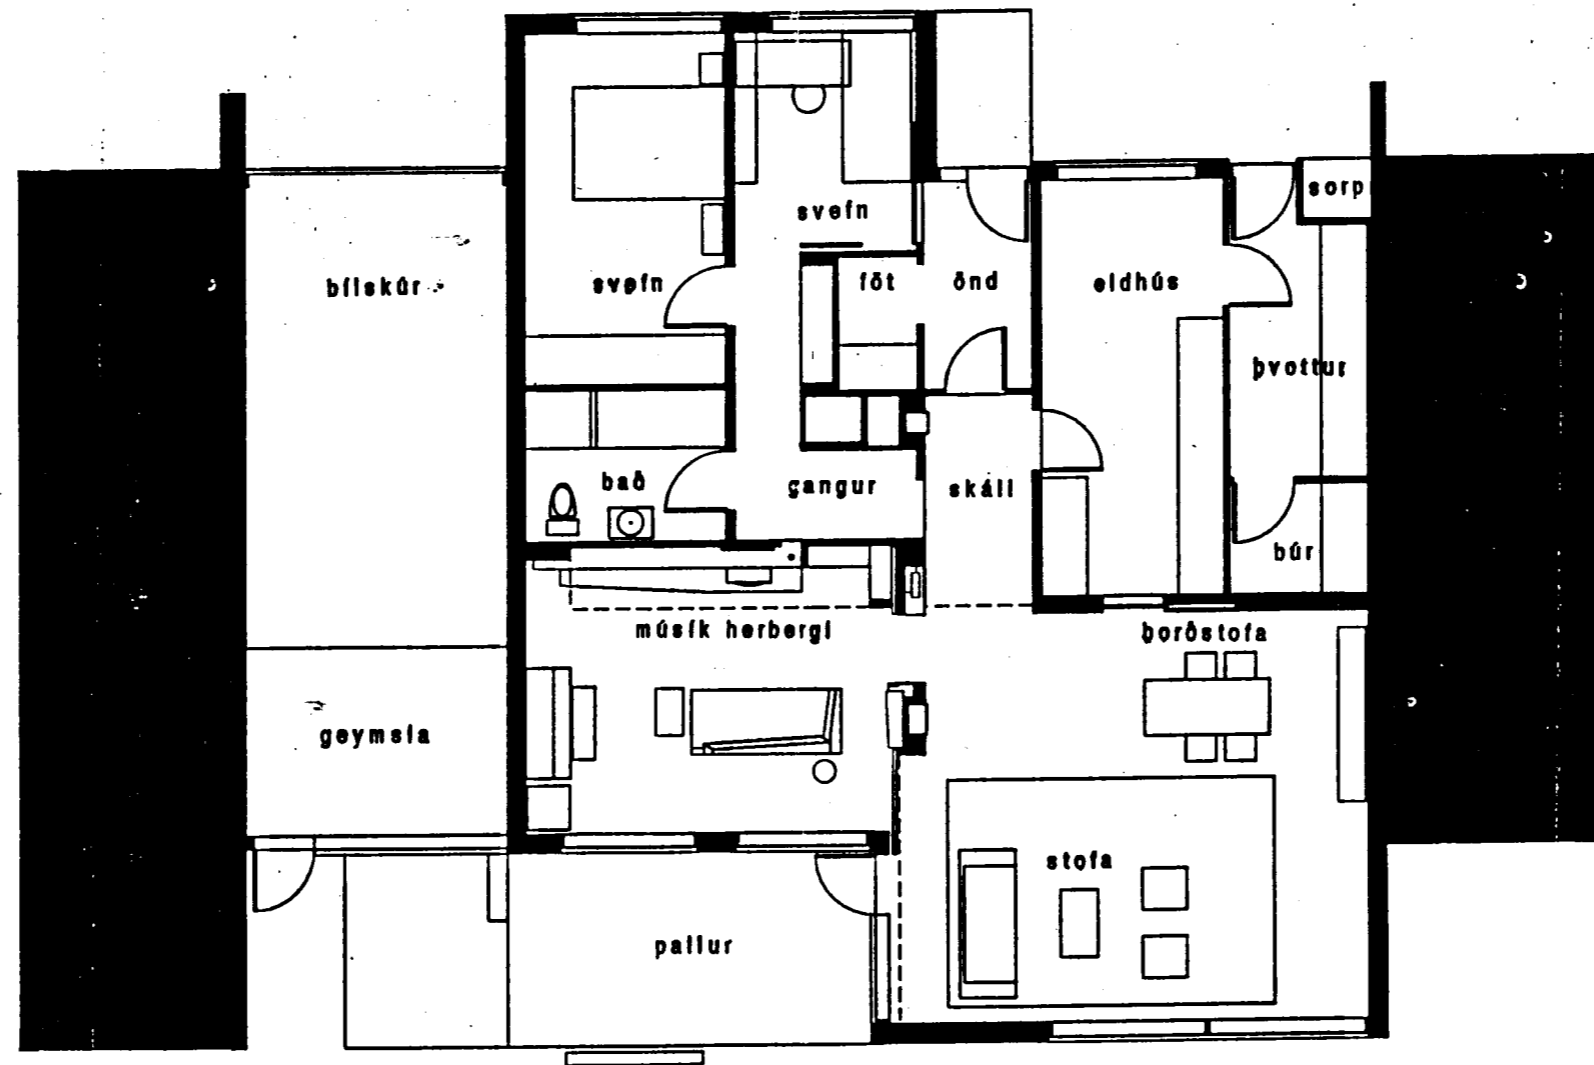

GRUNNMYND 1:100

1

SVÖLUHRAUN 5 - HAFNARFIRÐI
TILLAGA TIL BREYTINGAR
Á INNRA SKIPULAGI ÍBÚÐAR FYRIR ERNU Í MATHÍESEN

Sigurtín Halldórsdóttir

ÓLAFUR TR. MATHÍESEN + SIGURÐUR HALLDÓRSSON . ARK FAI
NORÐURSTÍG 3A . 101 REYKJAVÍK . Sími 17010 . Símbréf 21431