



A-GATA NR. 6 HAFNARFIRÐI M 1:100

Þorbjörg Ólafsson


Samþykkt á fundi bygginga-
nefndar þ. 11. 12. 1965

BYGGINGAFULLTRÚINN
Í HAFNARFIRÐI

Egundur Edda

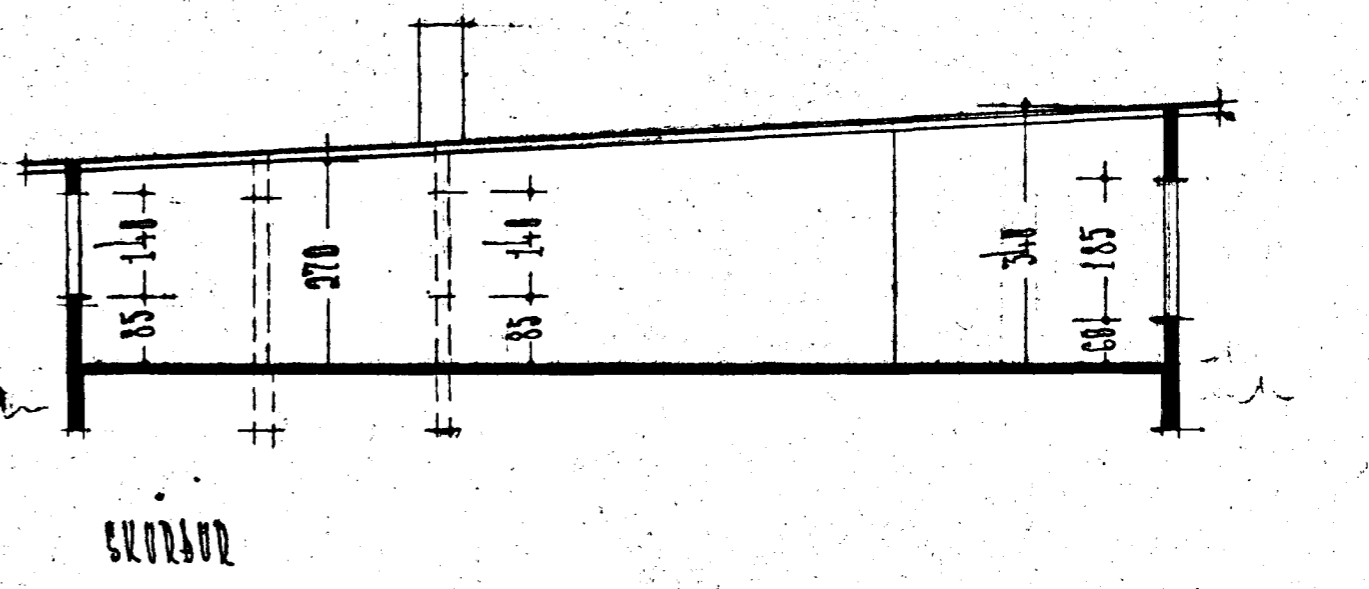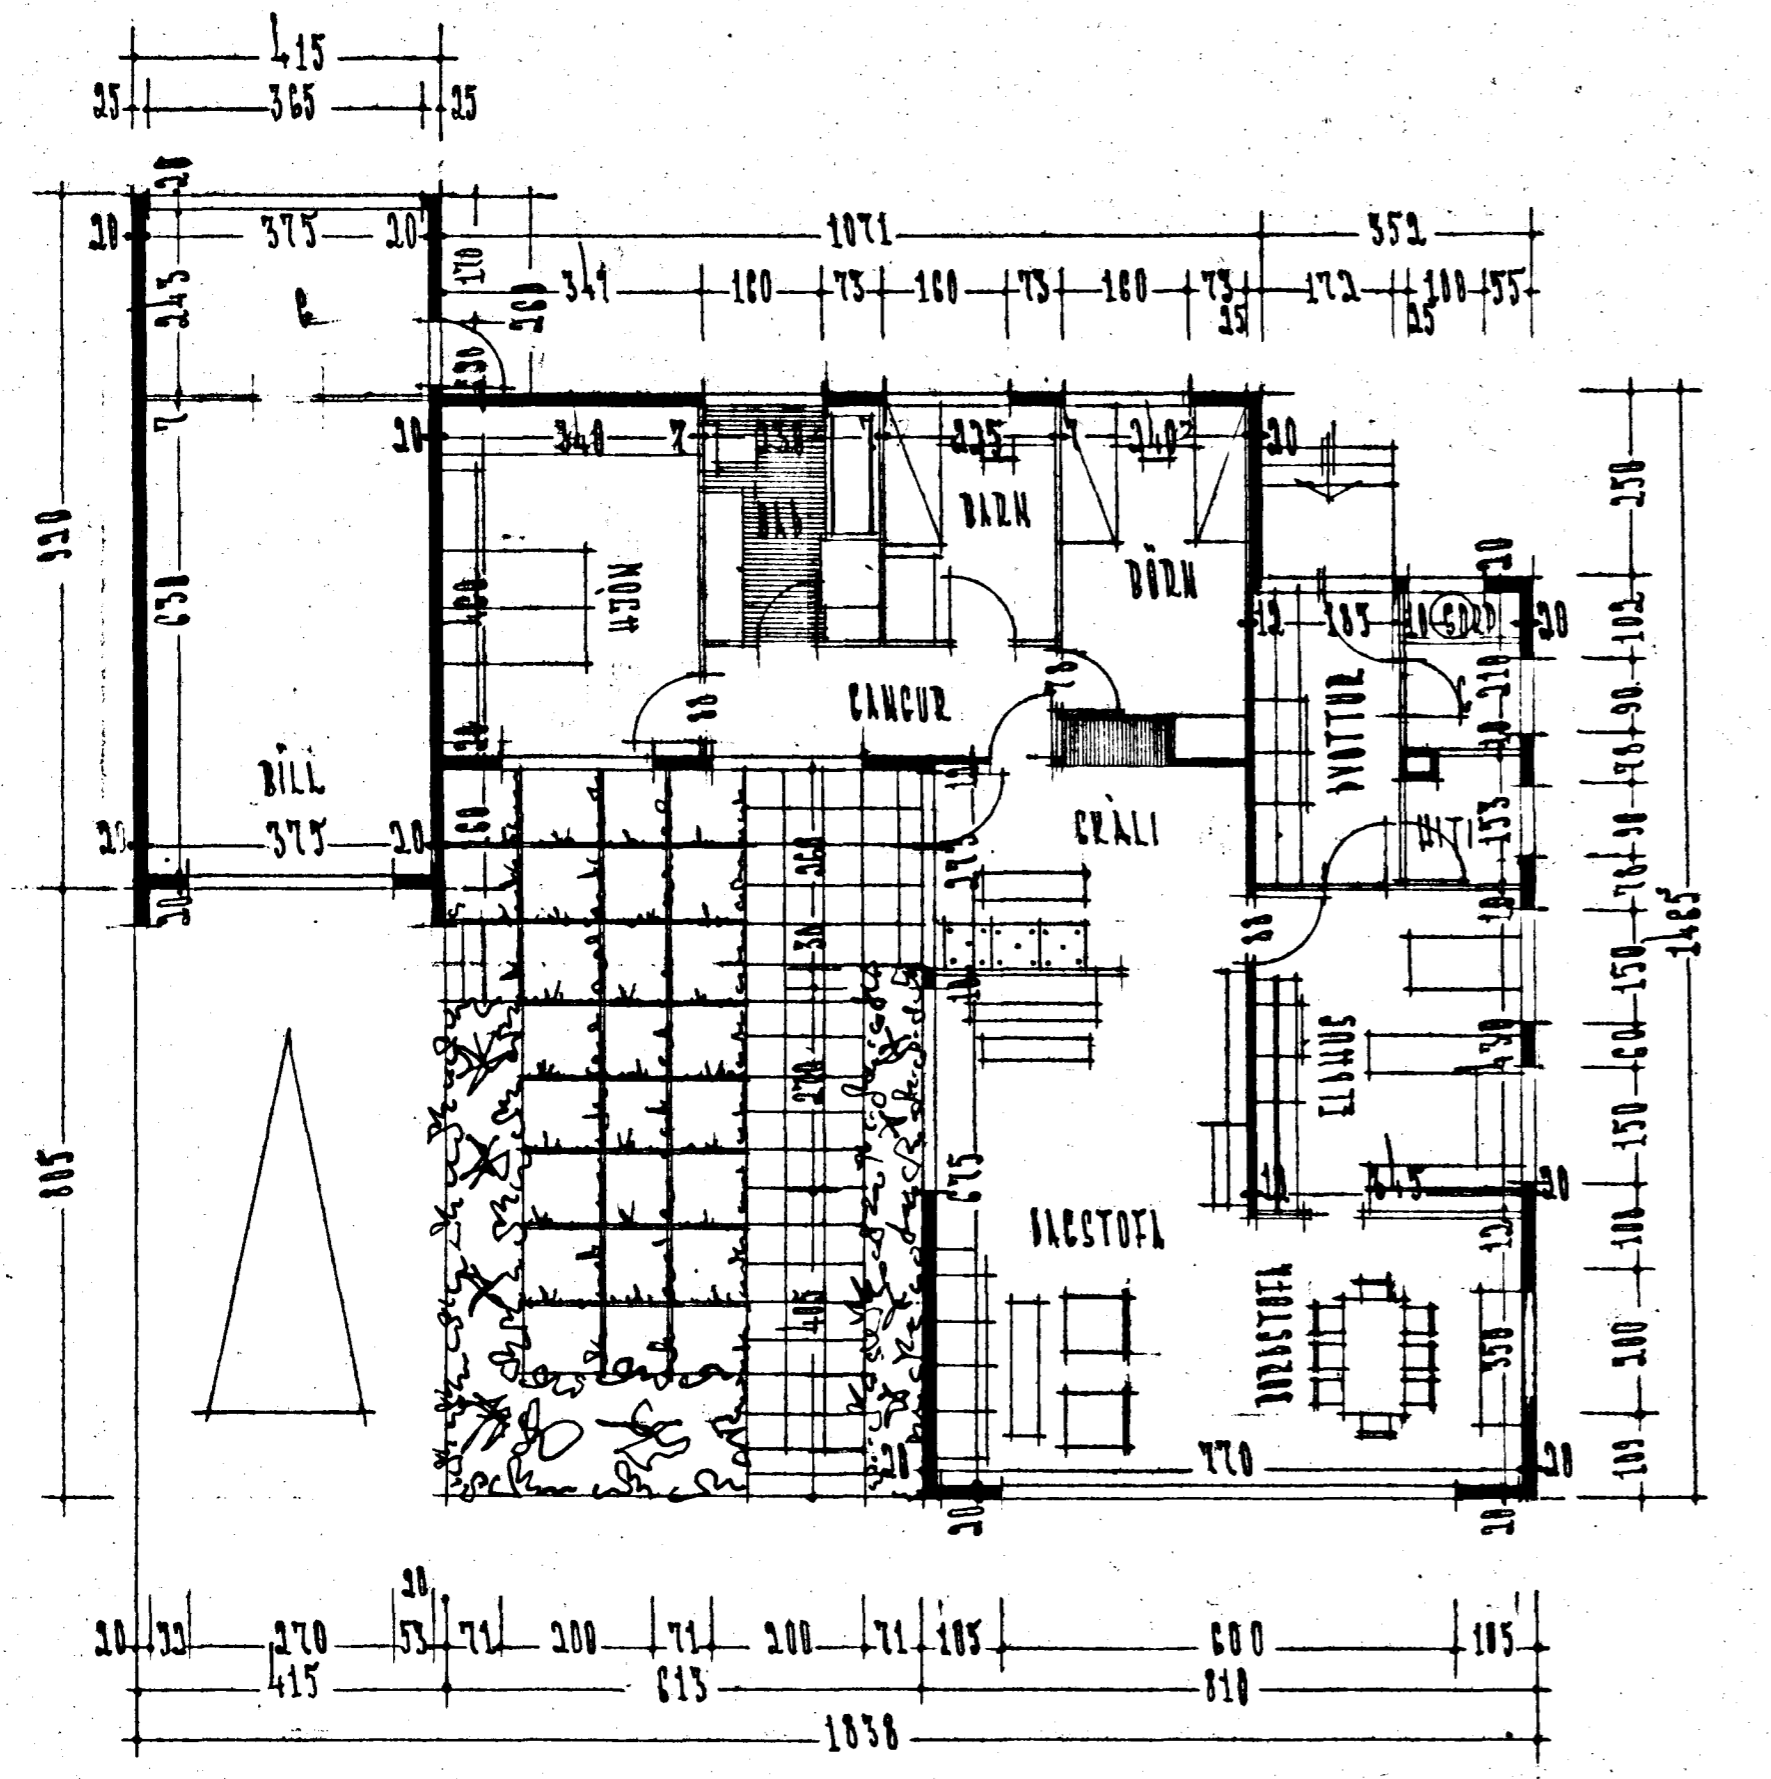

ÁTSTÖÐUMYND M. 1:1000
FLATARMÁL HÚSS 140.5 M²

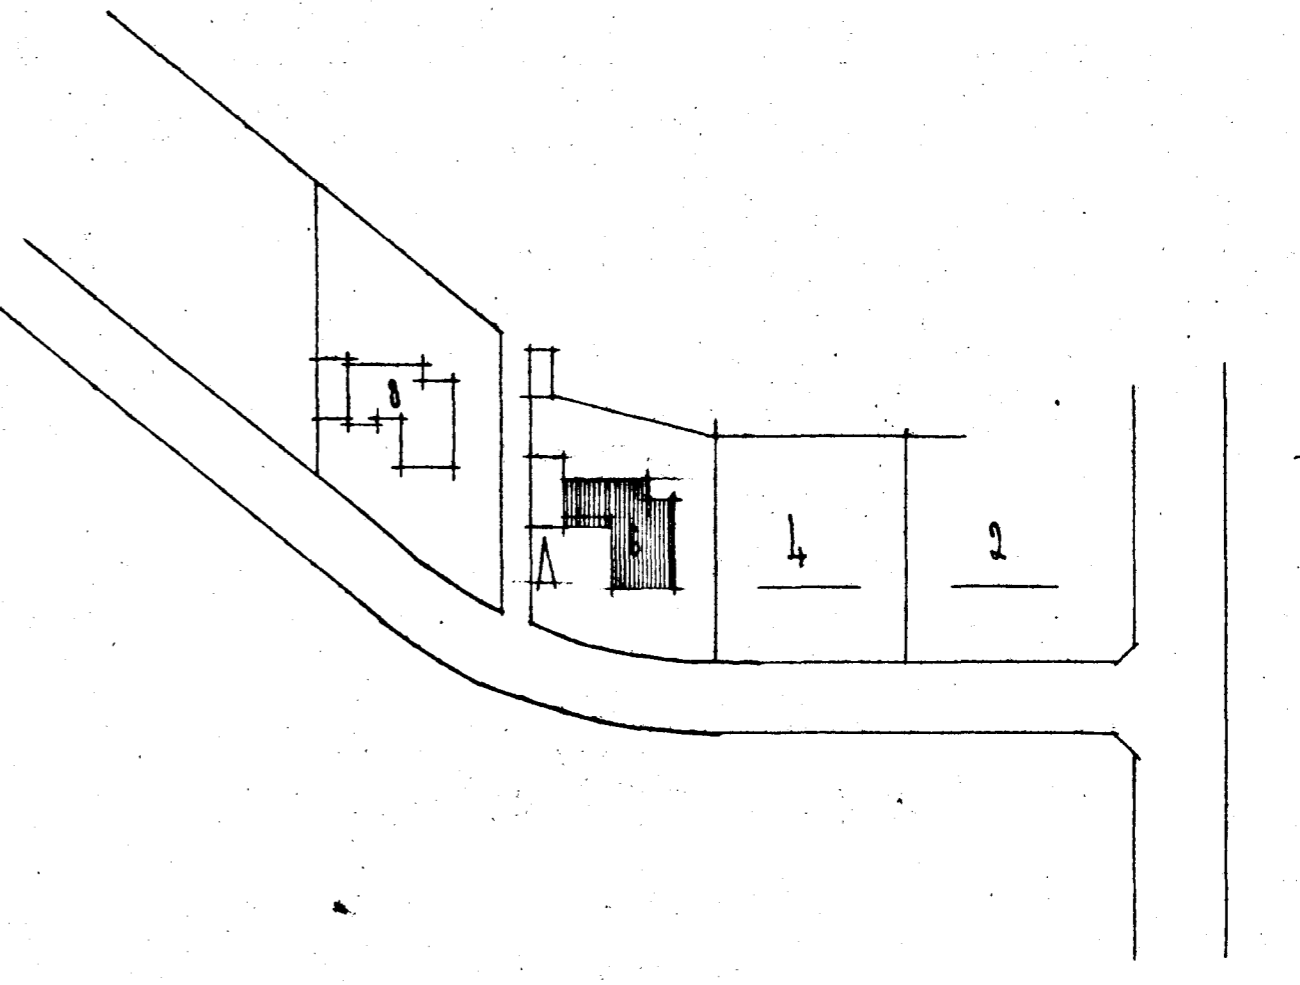

REYKJAVÍK Í ÁGÚST 1965

Þjartan Sveinsson