


A - CATÁ NR. 6 HAFNARFIRÐI M 1:100.

*Þorbjörg Ólafsson*


Samþykkt á fundi bygginga-  
nefndar þ. 11. 8. 1965

BYGGINGAFULLTRÚINN  
I HAFNARFIRÐI


*Þorbjörg Ólafsson*

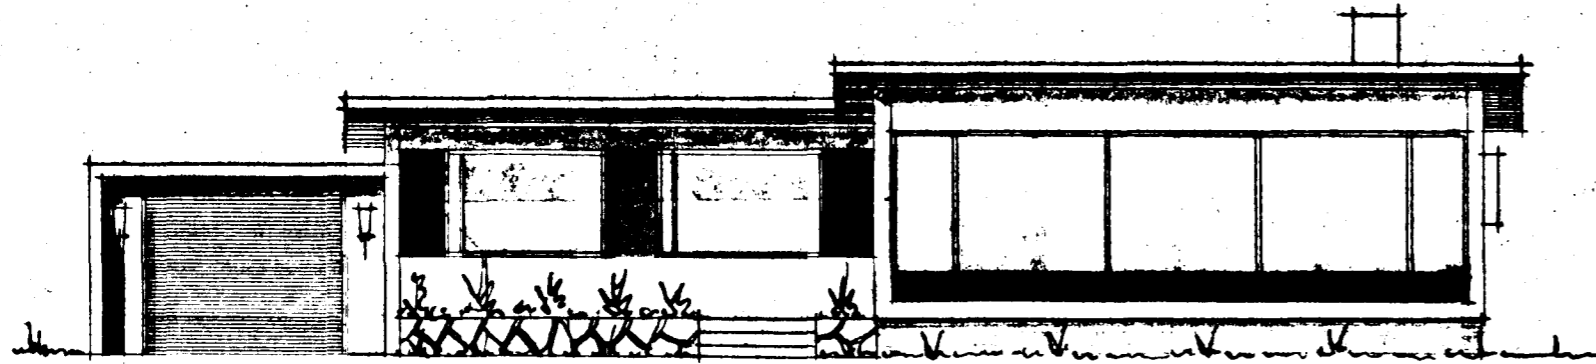


SUÐUR

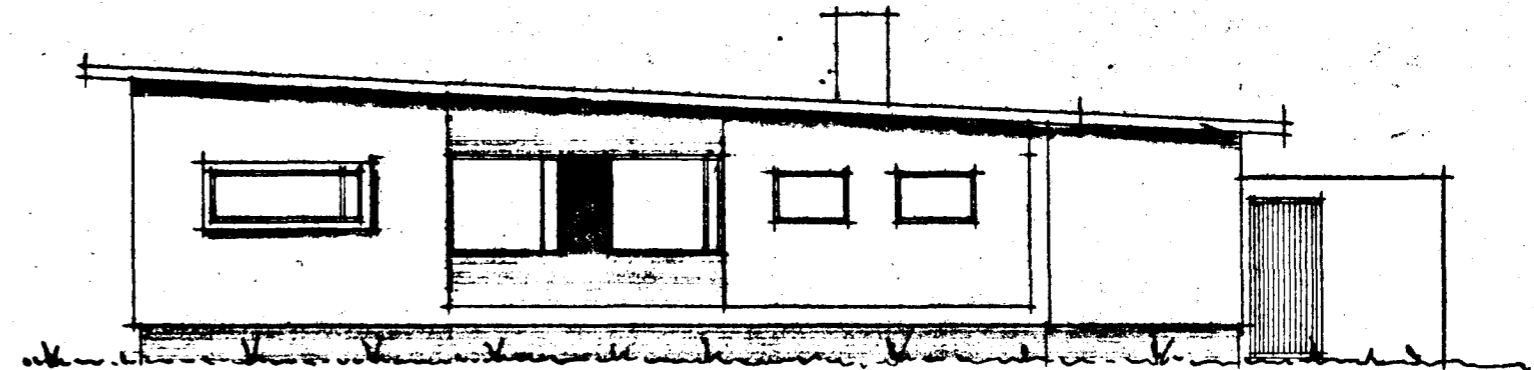

AUSTUR

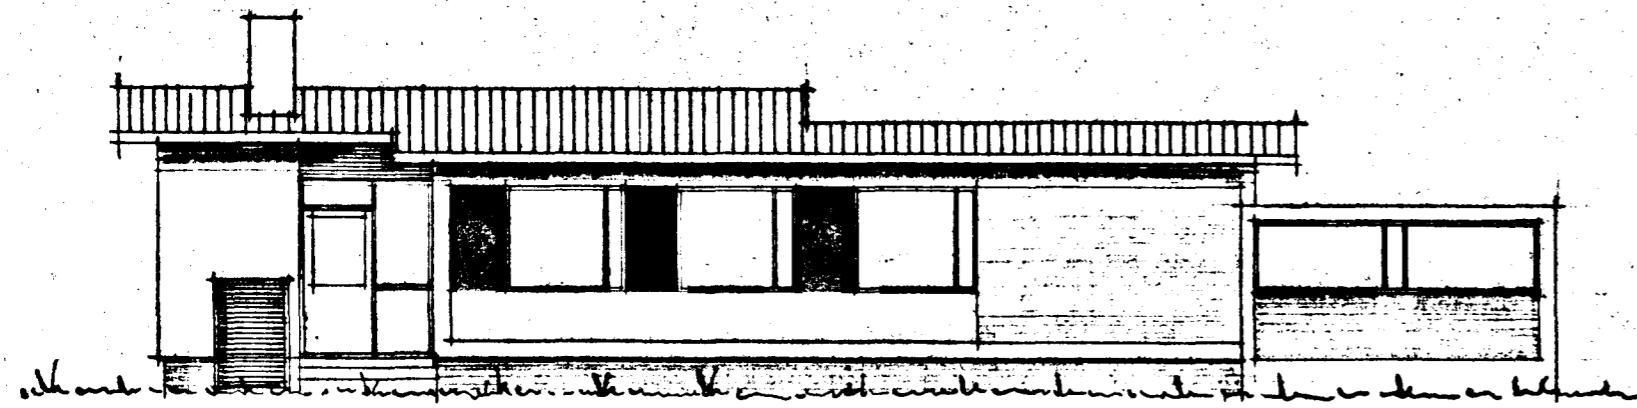

NORÐUR

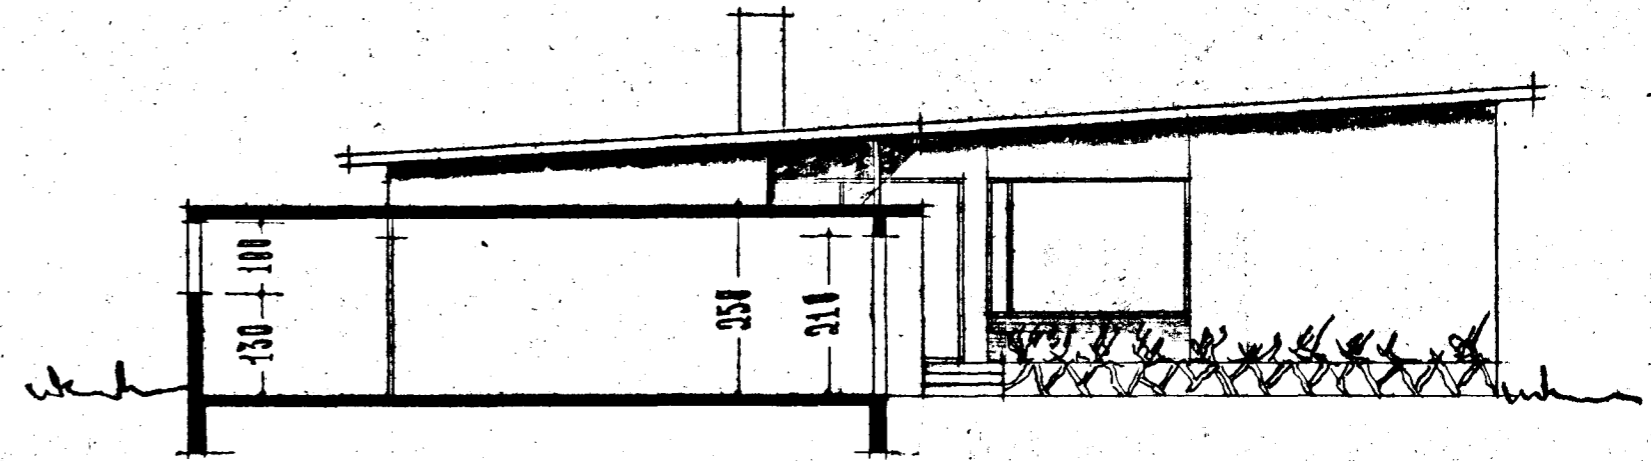

VESTUR

REVIKJAVÍK Í JÚLÍ 1965

*Þyrtan Sveinsson*