



A-GATA NR. 8 HAFNARFIRÐI M 1:100.

Samþykkt & fundi bygginga-
nefndar þ. 28. 17. 1965


BYGGINGAFLITURINN
HAFNARFIRÐI

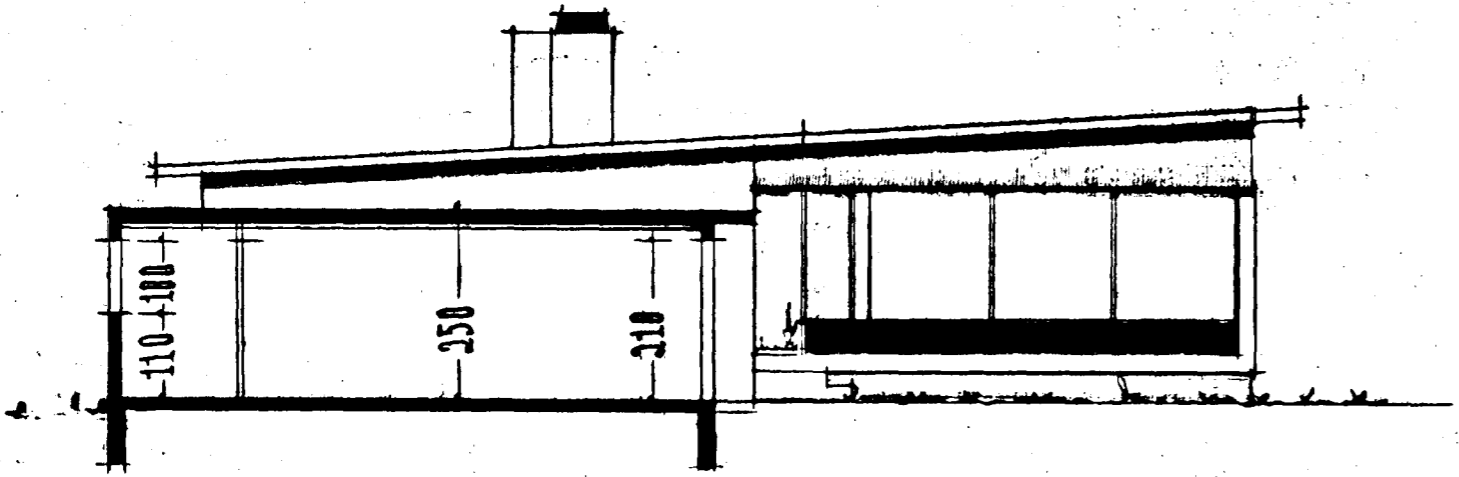


VESTUR

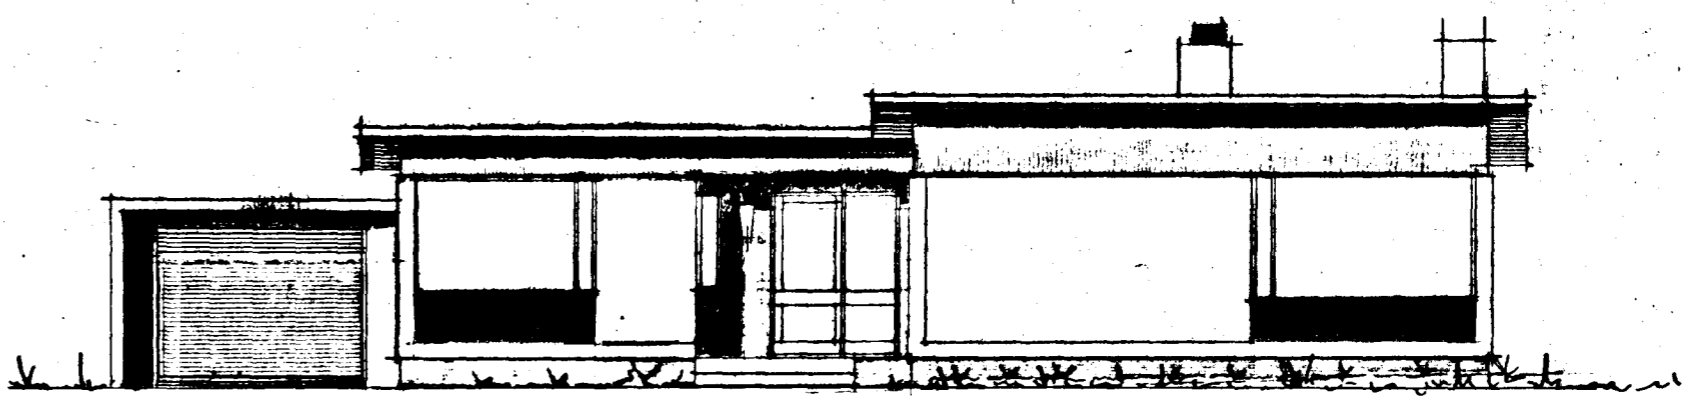

SÜÐUR

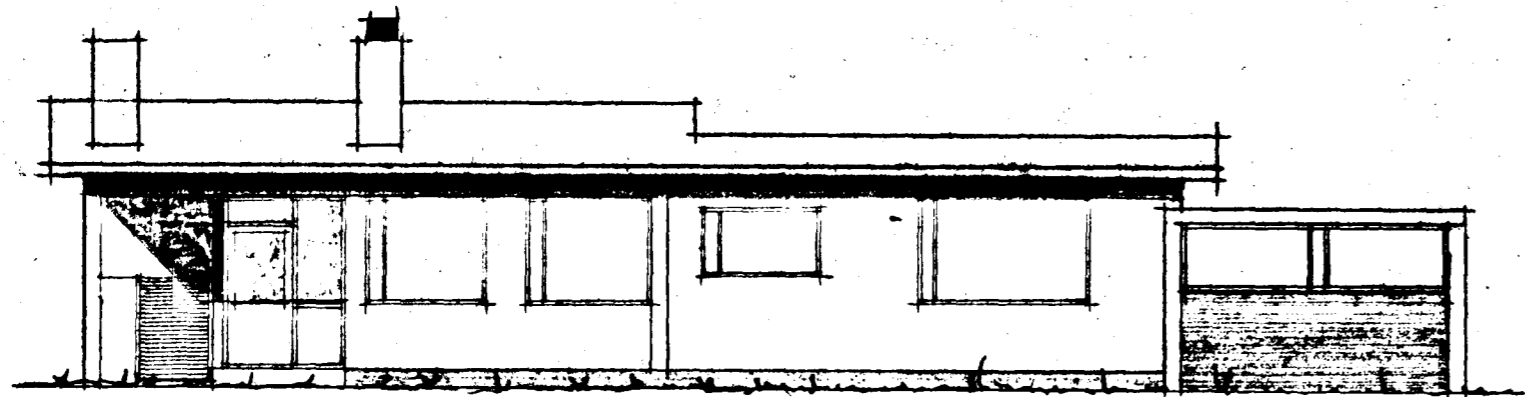

NORÐUR

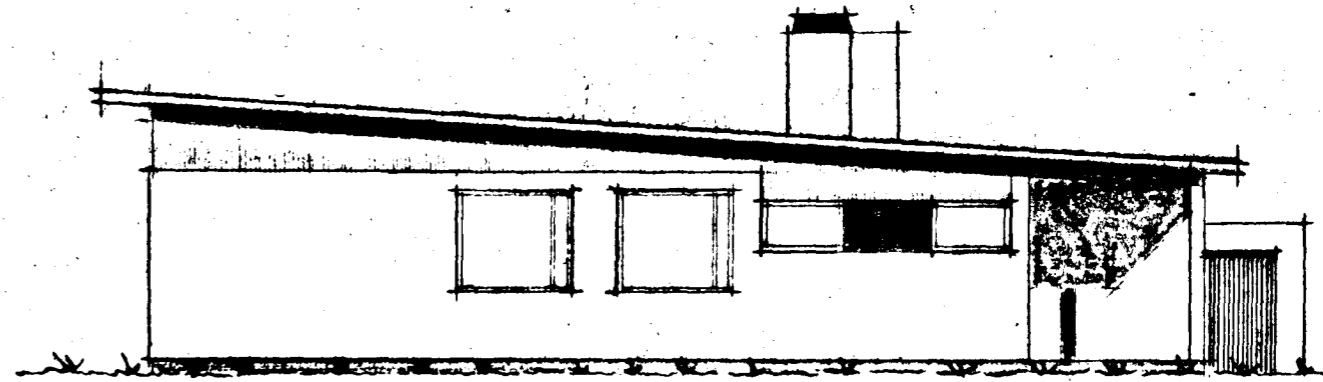

AUSTUR

REYKJAVÍK Í JÚLÍ 1965
J. G. Sveinsson