


VARDANDI EINGAR Í HÚSI:
Einingar skulu vottaðar sbr. ákvæði í byggingarreglugerð og skal yfirlýsing um það liggja fyrir hjá byggingarfulltrúa áður en þær koma á byggingarstað.
Hús með einingum án vottunar fá ekki fjkheldisvottorð.

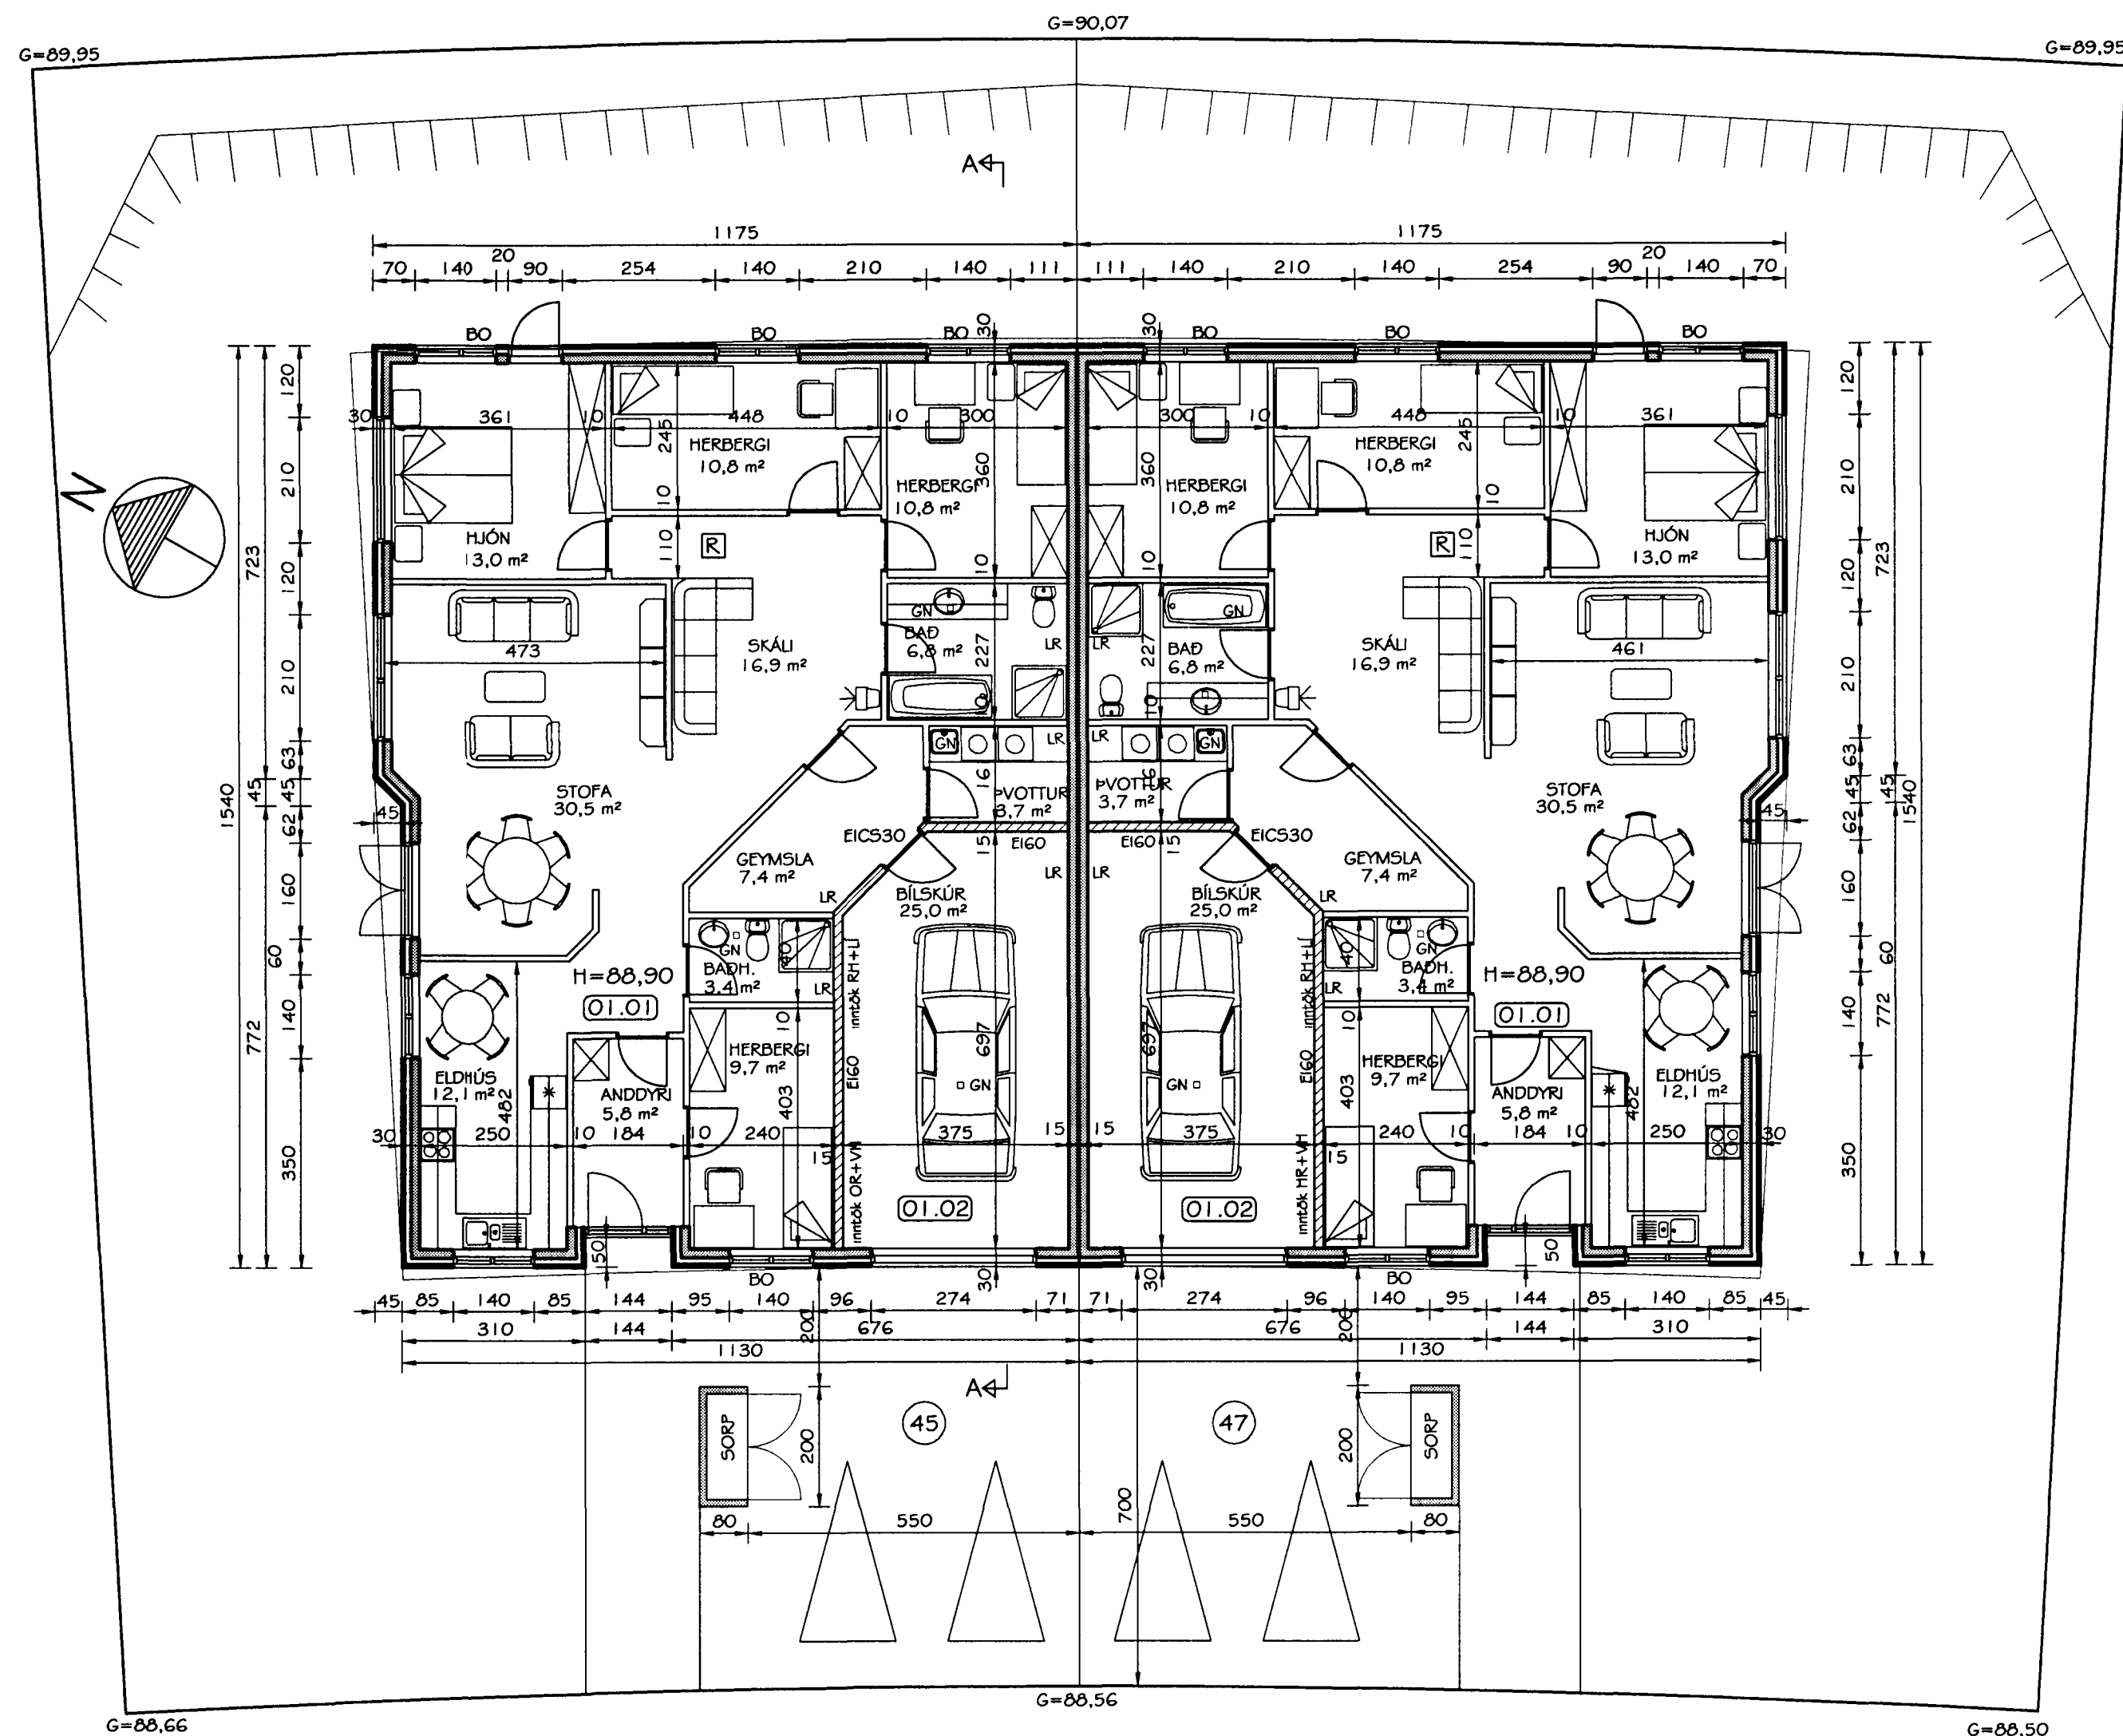

GRUNNMYND
MKV. 1:100

Br. nr.	Dags.	Af.	Breyting
(A)	17.12.00.	þF	gafflar húss ferðir inn fyrir byggingarreit.
(B)	02.01.01.	þF	Steyptum útveggjum breytt í forsteyptar einingar
(C)			
(D)			

**TEIKNISTOFAN
TORGÍÐ**
RÁÐGJÖF - HÖNNUN - EFTIRLIT

ARMOLI 36, 108 REYKJAVÍK, Sími 568-8866, FAX 568-8878
Þorsteinn Friðbjófnsson, Magnús Þ. Guðmundsson,
byggingateknifræðingur, innanhússarkitekt.
Kt. 211055-5299 Kt. 240654-5559

**ÞRASTARÁS 45 OG 47
HAFNARFIRÐI**

Teikningarheiti: GRUNNMYND

Dags. 21.11.2000. Kvarði 1.100

Hannað þF Teiknað þF Samp. *Þorsteinn Friðbjófnsson*

Verknr. 00-829 Teiknfr. 102 Breyt.nr. B