







Samþykkt þann

16 OKT. 2001

Byggingafrúinn í Hafnarfirði  
Fh Kristján Þórarinnsson

**VARDANDI EININGAR Í HÚSI:**  
Einingar skulu vottaðar sbr. ákvæði  
í byggingarreglugerð og skal yfirfærslu  
um það liggja fyrir hjá byggingafrúnni  
trúa áður en þær koma á byggingarstað.  
Húsi með einingum áu vottunar  
fá ekki fjárheldisvottorð.

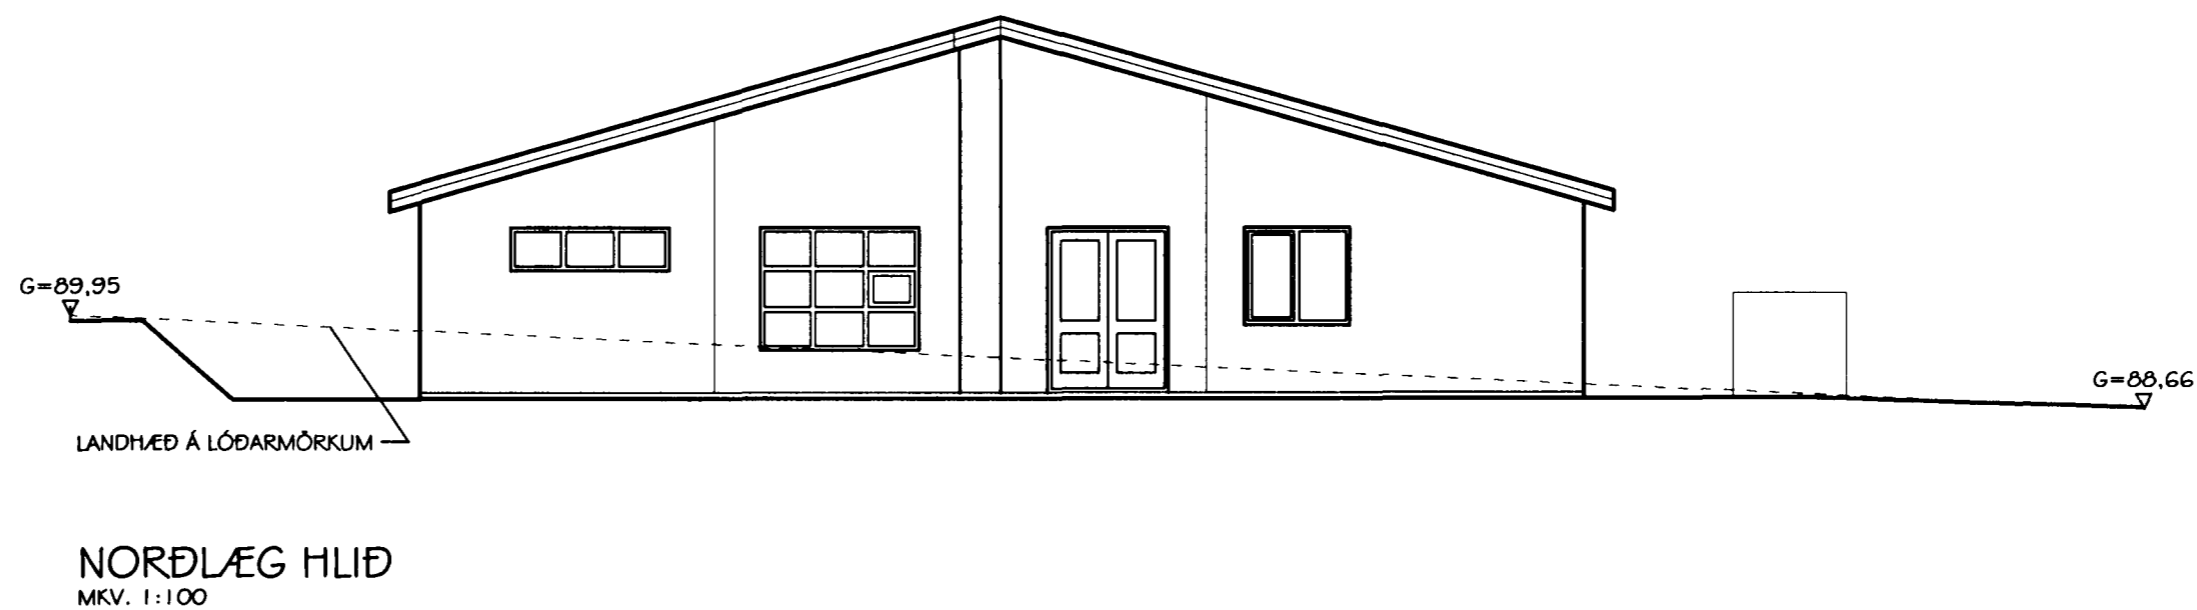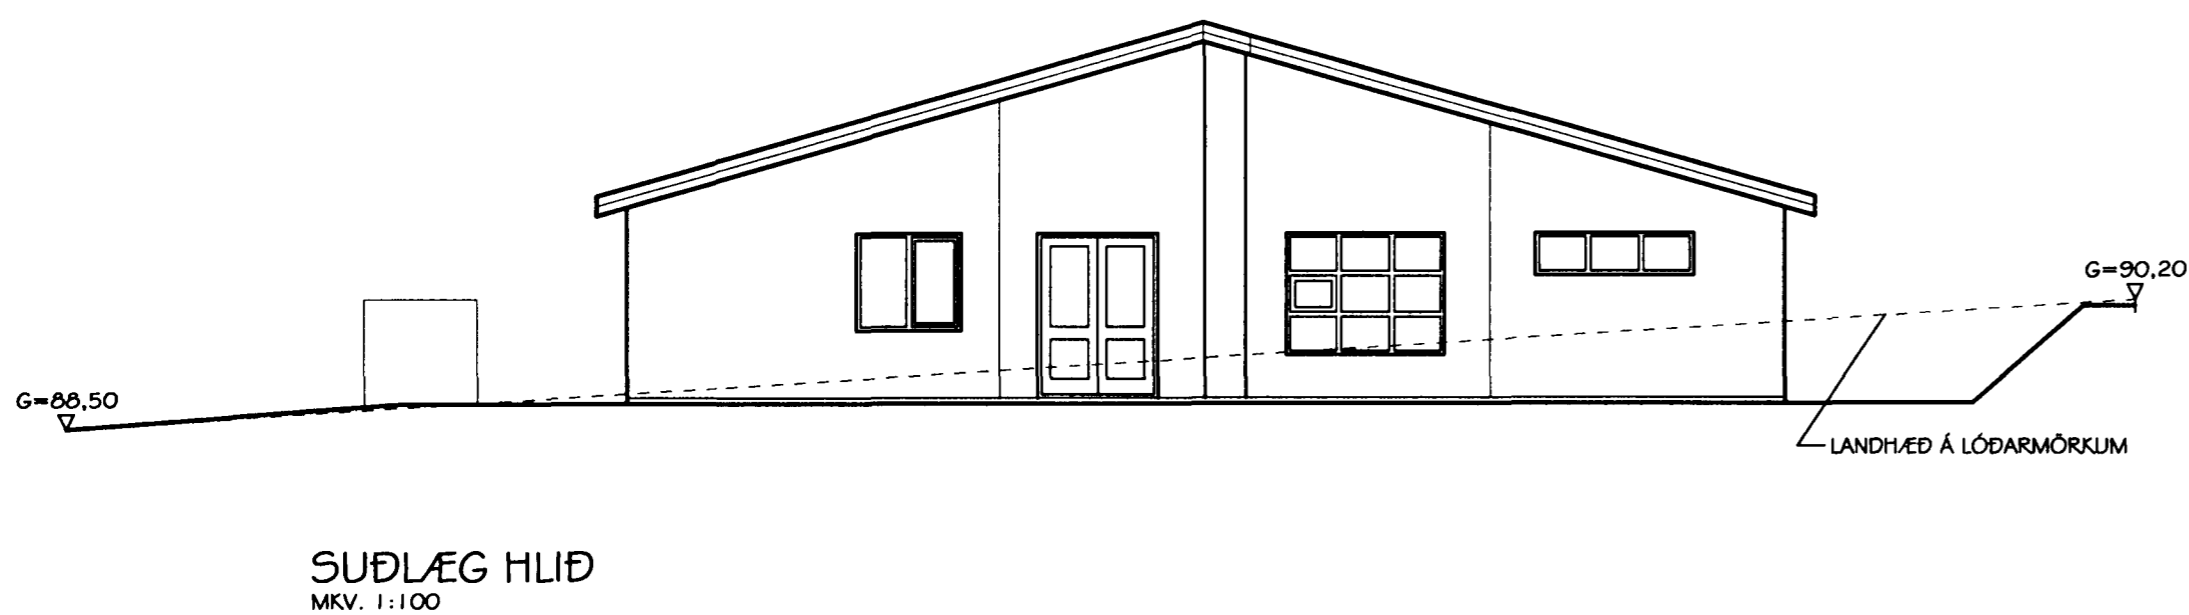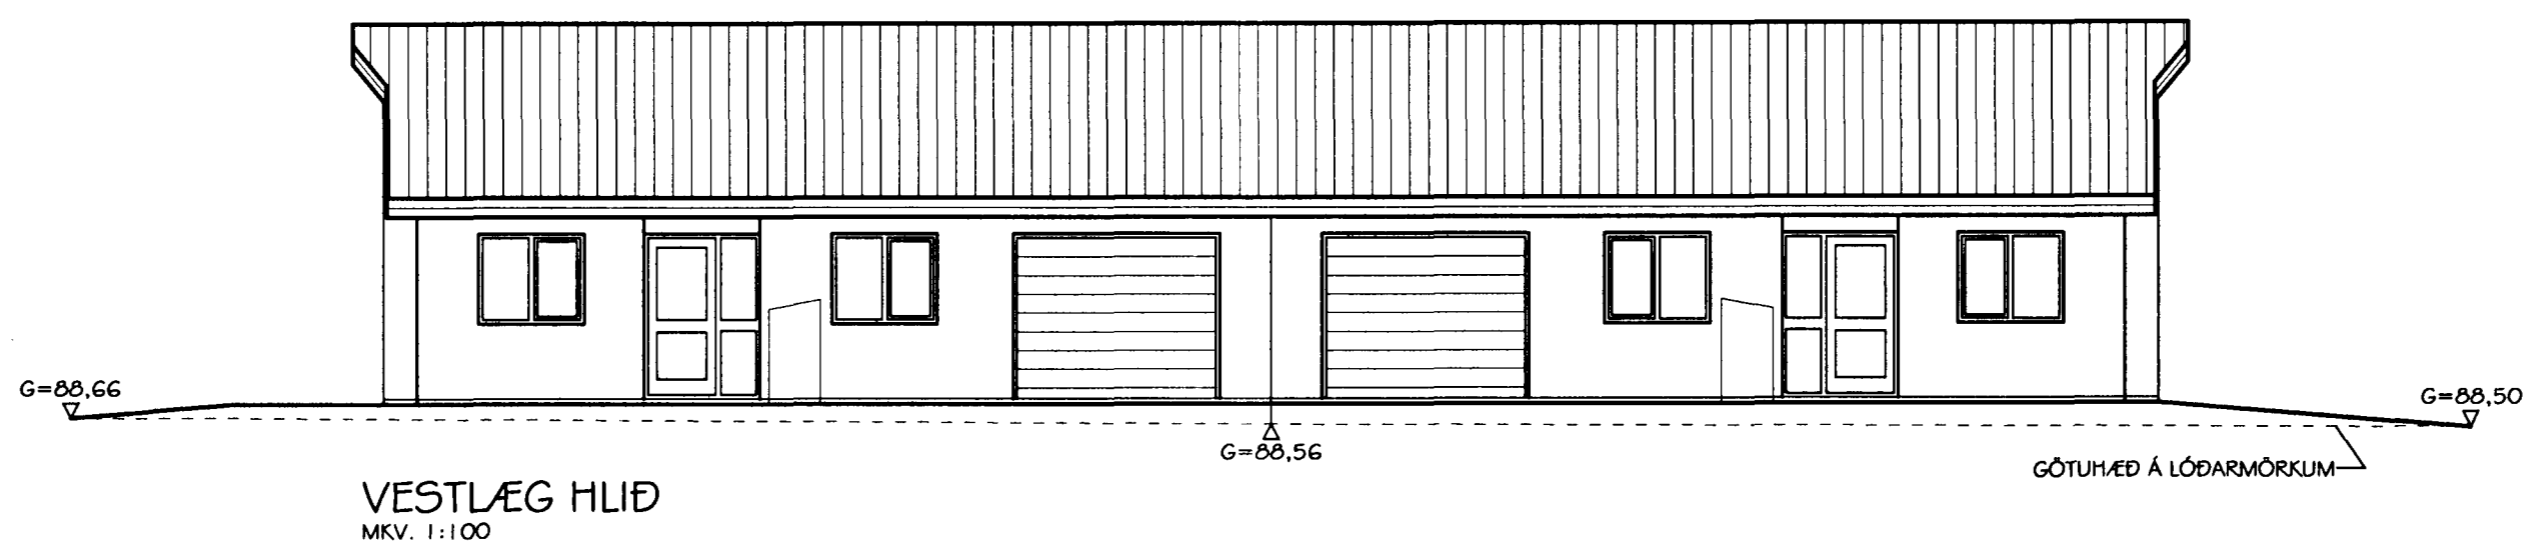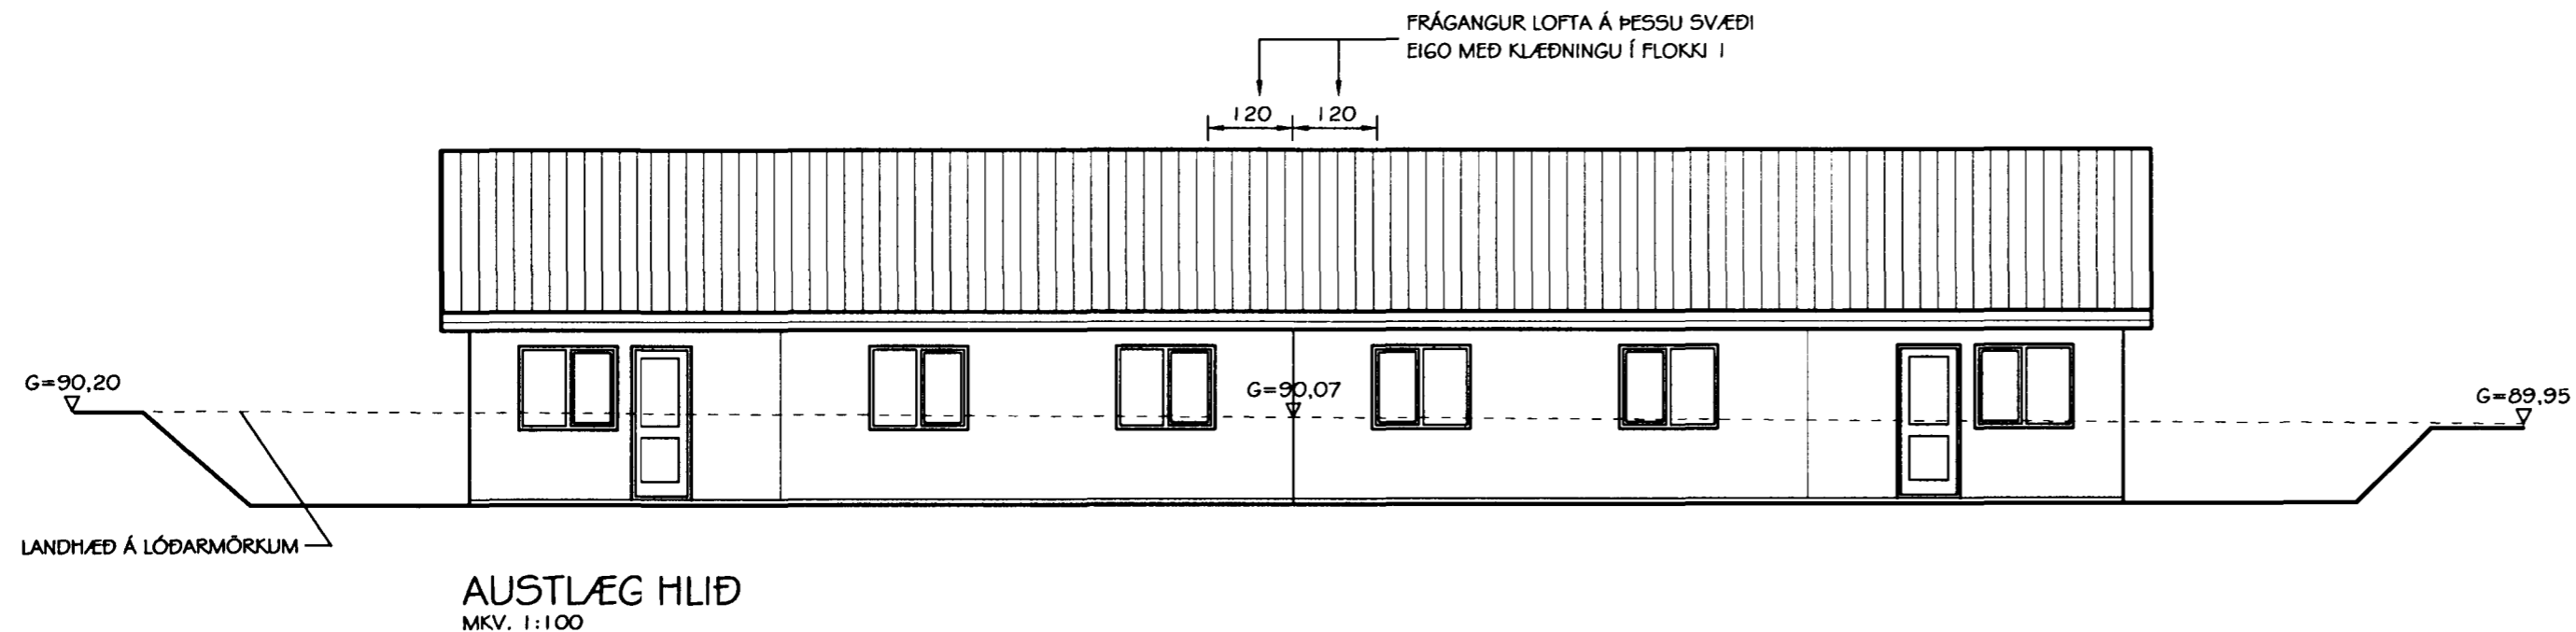

Br. nr.	Dags.	Af.	Breyting
Ⓐ	17.12.00.	ÞF	Eldvarnir í þaki; hús stýtt að byggingarreit.
Ⓑ	02.01.01.	ÞF	Útveggjum breytt í forsteyptar einingar
Ⓒ			
Ⓓ			

**TEIKNISTOFAN**  
**TORGÍÐ**  
RÁÐGJÖF - HÖNNUN - EFTIRLIT

ARMOLI 36, 108 REYKJAVÍK, SÍMI 568-8866, FAX 568-8878  
Þorsteinn Friðbjófnsson, Magnús Þ. Guðmundsson,  
byggingateknifræðingur, Innanhússarkitekt.  
Kt. 211055-5299 Kt. 240654-5559

**ÞRASTARÁS 45 OG 47**  
**HAFNARFIRÐI**

Teikningarheiti: ÚTLITSMYNDIR

Dags. 21.11.2000. Kvarði 1:100

Hannað ÞF Teiknað ÞF Samþ.

Verknr. 00-829 Teikn.nr. 103 Breyt.nr. B