




Samþykkt þann

16 OKT. 2001

Byggingafrulltrúinn í Hafnarfirði
F.h. Kristján Þórarinnsson

VARDANDI EININGAR Í HÚSI:
Einingar skulu vottaðar sbr. ákvæði
í byggingarreglugerð og skal yfirlýsing
um það liggja fyrir hjá byggingafrull-
trúa áður en þær koma á byggingarstað.
**Hlúa með einingum da vottunar
ft ekki fjórhaldsvottorð.**

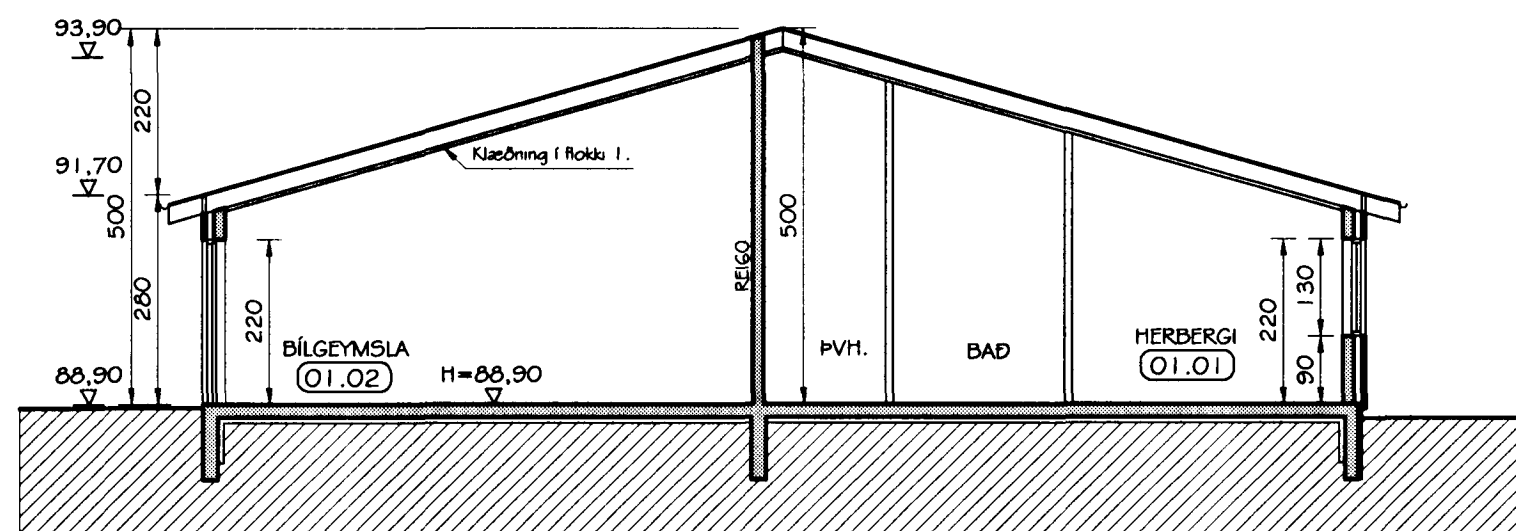

SNID A-A
MKV. 1:100

Skráningartala: ÞRASTARÁS 45					Skrásetjari: ÞORSTEINN FRÍÐJÓFSSON												
Landnúmer: 188102					Kennitala: 211055-5299												
Matskútanúmer: 01					Útgáfa: 4.01												
Upplýsing og lýsing					Stærðir: 22.11.2000.												
DO	D1	D2	D3	D4	D5	DSM	D6	D7	D8	D9	D10a	D10b	D11	D12	D16	D17	
Lokun	Fylki hæð-við	Notkun tæki	Hékk- tökun	Eigna- tæki	Botnflúr m²	Míllflúr m²	Slógi m²	Op m²	Botnflúr m²	Botnflúr st < 1,8	Salarhæð min	Salarhæð max	Brúð rúmmál m³	Hæðflúr m²	Nettflúr m²	Stípa- rúmmál m³	
		Matahlut			175,8	0,0	0,0	0,0	175,8	0,0			720,8	154,9	175,8	604,110	
		Botn											35,2				
		1. hæð			175,8	0,0	0,0	0,0	175,8	0,0			685,8	154,9	175,8		
A	0101	IBÚÐ	N	0101	147,9				147,9		2,80	5,00	576,8	129,7	147,9	3,90	505,830
A	0102	BÍLGEYMSLA	B	0102	27,9				27,9		2,80	5,00	108,8	25,2	27,9	3,90	98,280
Athugasemdir																	
Samskipti sumra																	
Eignarhald																	
				Skiptarúmmál													
Eigna- tæki	Notkun tæki	Nettflúr m²	Skiptarúmmál m³	Skiptarúmmál m³	Skiptarúmmál m³												
0101	IBÚÐ	147,9	505,830	505,830													
0102	BÍLGEYMSLA	27,9	98,280	98,280													
	Alla	175,8	604,110	604,110													

Skráningartala: ÞRASTARÁS 47					Skrásetjari: ÞORSTEINN FRÍÐJÓFSSON												
Landnúmer: 188103					Kennitala: 211055-5299												
Matskútanúmer: 01					Útgáfa: 4.01												
Upplýsing og lýsing					Stærðir: 22.11.2000.												
DO	D1	D2	D3	D4	D5	DSM	D6	D7	D8	D9	D10a	D10b	D11	D12	D16	D17	
Lokun	Fylki hæð-við	Notkun tæki	Hékk- tökun	Eigna- tæki	Botnflúr m²	Míllflúr m²	Slógi m²	Op m²	Botnflúr m²	Botnflúr st < 1,8	Salarhæð min	Salarhæð max	Brúð rúmmál m³	Hæðflúr m²	Nettflúr m²	Stípa- rúmmál m³	
		Matahlut			175,8	0,0	0,0	0,0	175,8	0,0			720,8	154,9	175,8	604,110	
		Botn											35,2				
		1. hæð			175,8	0,0	0,0	0,0	175,8	0,0			685,8	154,9	175,8		
A	0101	IBÚÐ	N	0101	147,9				147,9		2,80	5,00	576,8	129,7	147,9	3,90	505,830
A	0102	BÍLGEYMSLA	B	0102	27,9				27,9		2,80	5,00	108,8	25,2	27,9	3,90	98,280
Athugasemdir																	
Samskipti sumra																	
Eignarhald																	
				Skiptarúmmál													
Eigna- tæki	Notkun tæki	Nettflúr m²	Skiptarúmmál m³	Skiptarúmmál m³	Skiptarúmmál m³												
0101	IBÚÐ	147,9	505,830	505,830													
0102	BÍLGEYMSLA	27,9	98,280	98,280													
	Alla	175,8	604,110	604,110													

Br. nr.	Dags.	Af.	Breyting
Ⓐ	17.12.00.	þF	hús minnkað; skráningartölum breytt.
Ⓑ	02.01.01.	þF	útveggjum breytt í forsteyptar einingar
Ⓒ			
Ⓓ			



ARMOLI 36, 108 REYKJAVÍK, Sími 568-8866, Fax 568-8878
Þorsteinn Fríðjófsson, Magnús Þ. Guðmundsson,
byggingateknifræðingur, Innanhússarkitekt.
Kt. 211055-5299, Kt. 240654-5559

ÞRASTARÁS 45 OG 47 HAFNARFIRÐI

Teikningarheiti: SNID A-A
SKRÁNINGARTÖFLUR

Dags. 21.11.2000. Kvarði 1:100

Hannað þF Teiknað þF Samþ. *[Signature]*

Verknr. 00-829 Teikn.nr. 104 Breyt.nr. B