

# ÞRASTARÁS 6 HAFNARFIRÐI.



Samþykkt þann

15 OKT. 2001


Byggingafulltrúinn í Hafnarfirði  
F.h. Kristján Þórarinnsson




ÚTLIT NORÐUR MKV. 1:100.



ÚTLIT VESTUR MKV. 1:100.

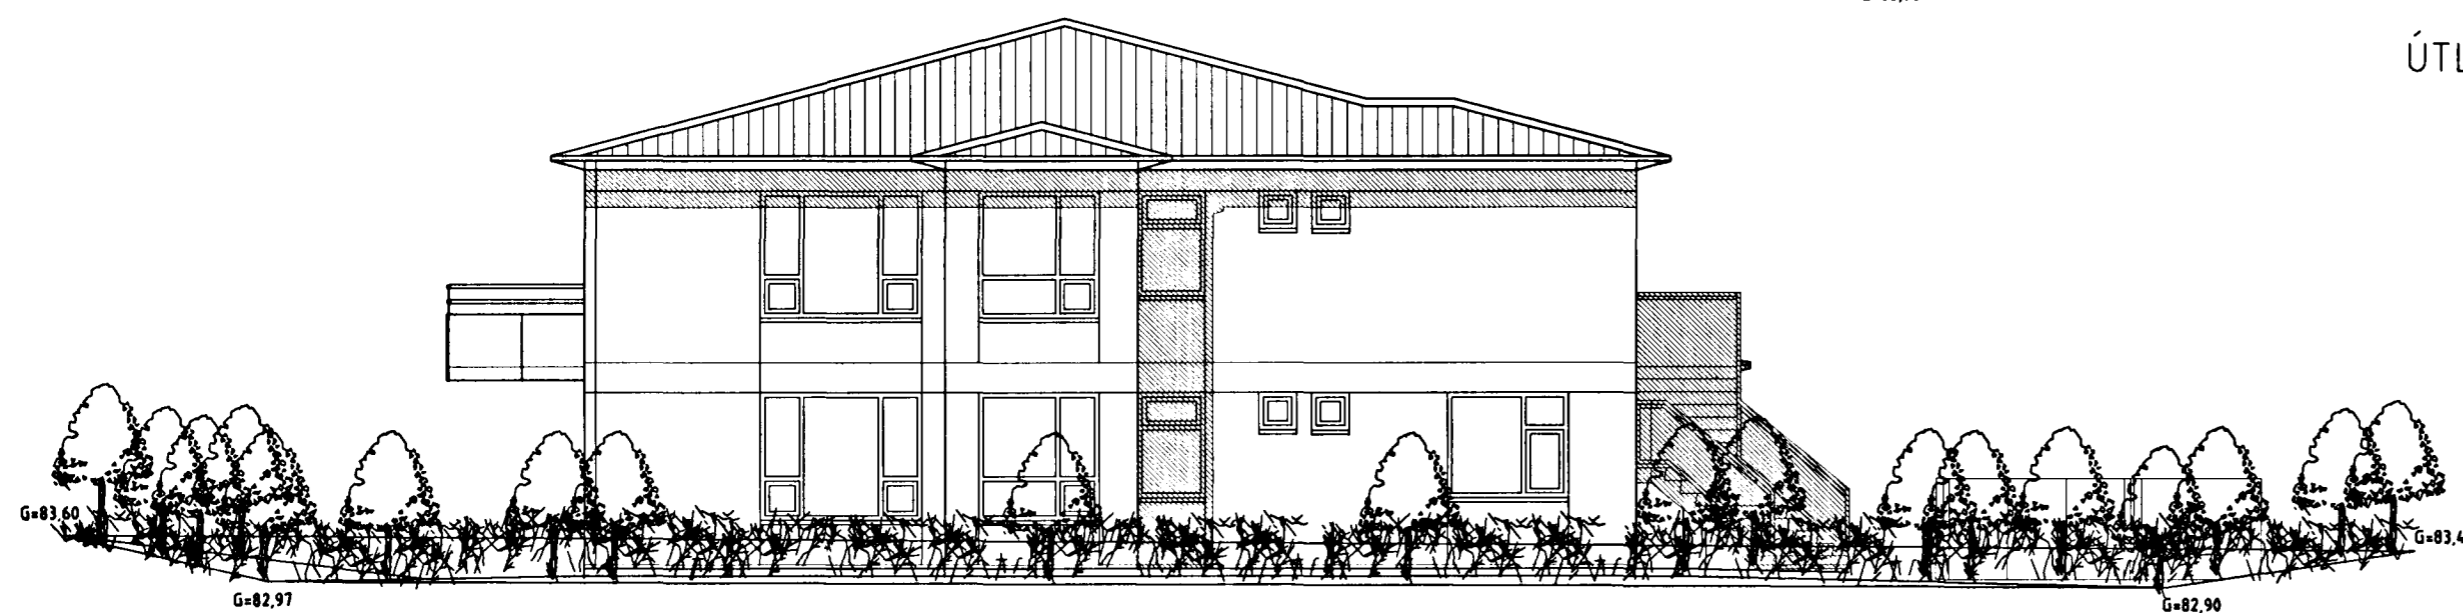

ÚTLIT AUSTUR MKV. 1:100.

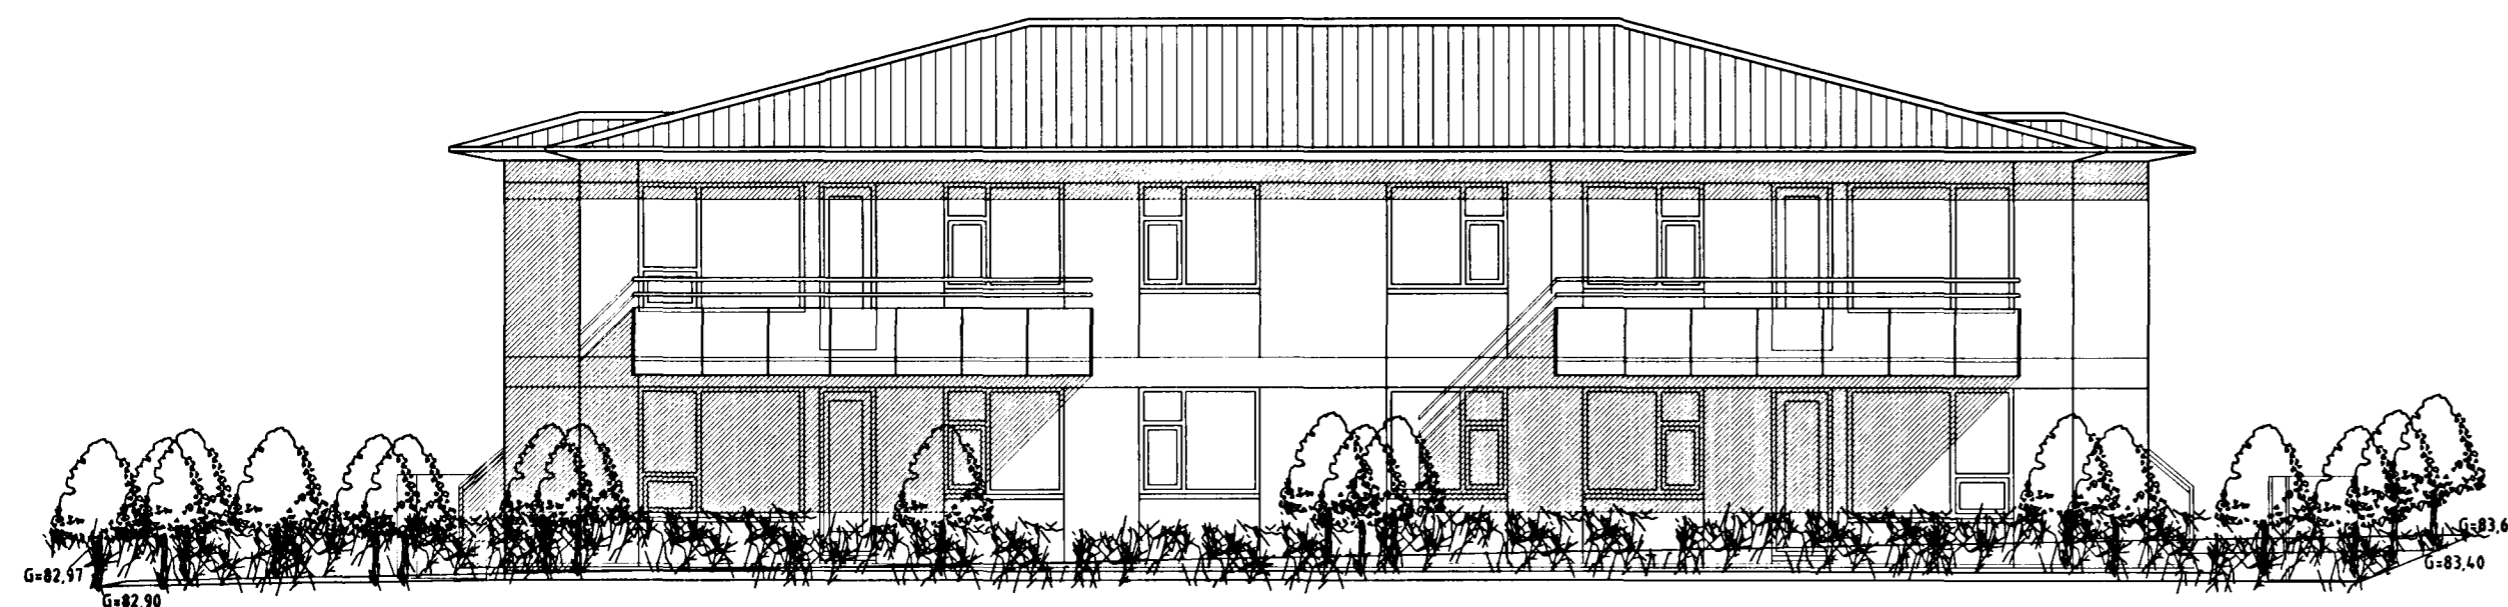

ÚTLIT SUÐUR MKV. 1:100.

## ÞRASTARÁS 6 HAFNARFIRÐI.

Sigurður Þorvarðarson byggingafræðingur b.f.í.  
Teiknistofan Strandgötu 11 220 Hafnarfirði.  
STH. teiknistofan ehf. kt. 510298-2769. Kt. aðalhönnuðar: 141250-4189.  
Sími: 5651510. Netfang: teiknistofan@islandia.is

Skýringar:	Aðaluppdráttur.
Teikning:	Útlitsmyndir.
Mælikvarði:	1:100.
Undirskrift:	
Blað nr: 3 af 5.	Dagsetning: 30 nóvember 2000.
Breytt:	