



# PRASTARÁS 6 HAFNARFIRÐI.

Samþykkt þann  
15 OKT. 2001  
Byggingafulltrúinn í Hafnarfirði  
F.h. Kristján Þórarinnsson


KP

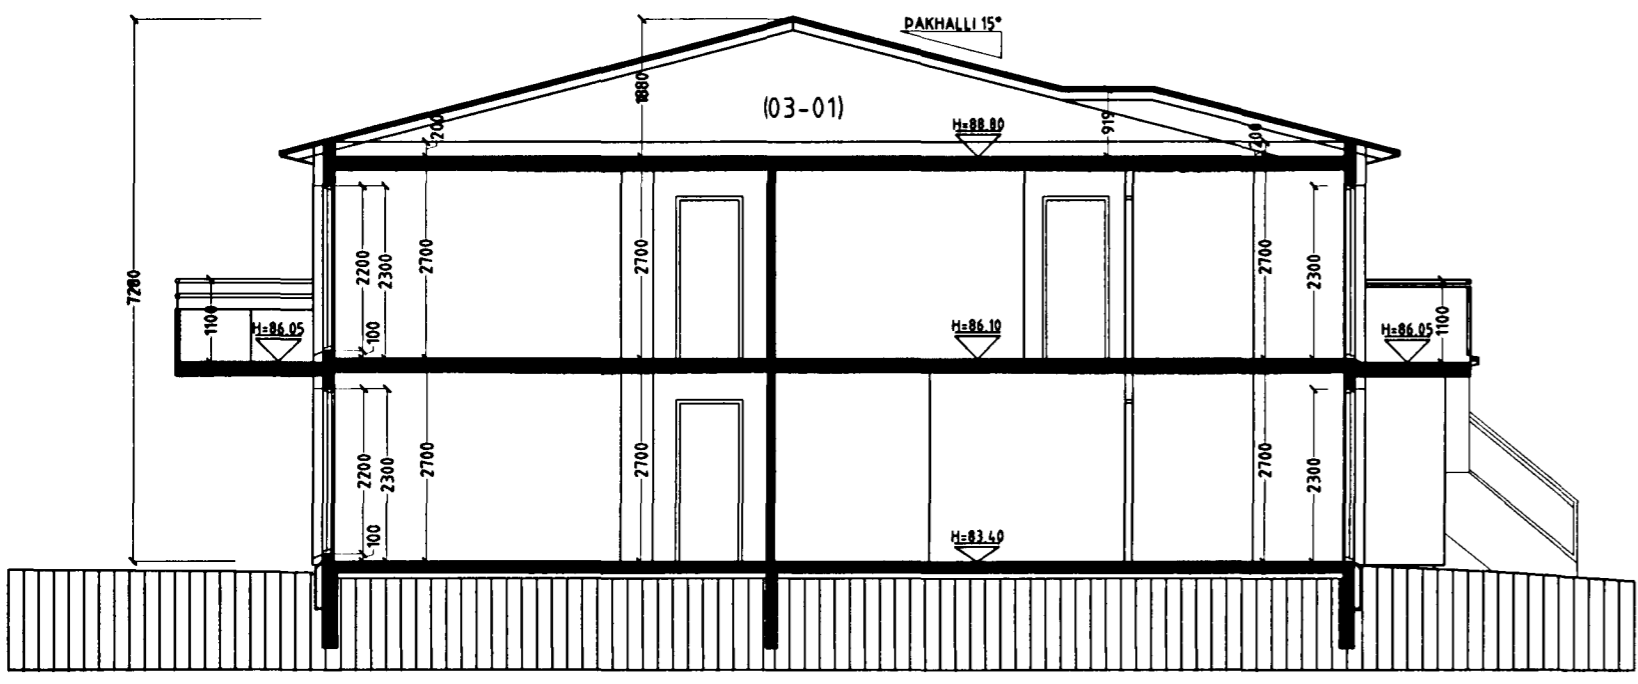

SNID A-A MKV. 1:100.

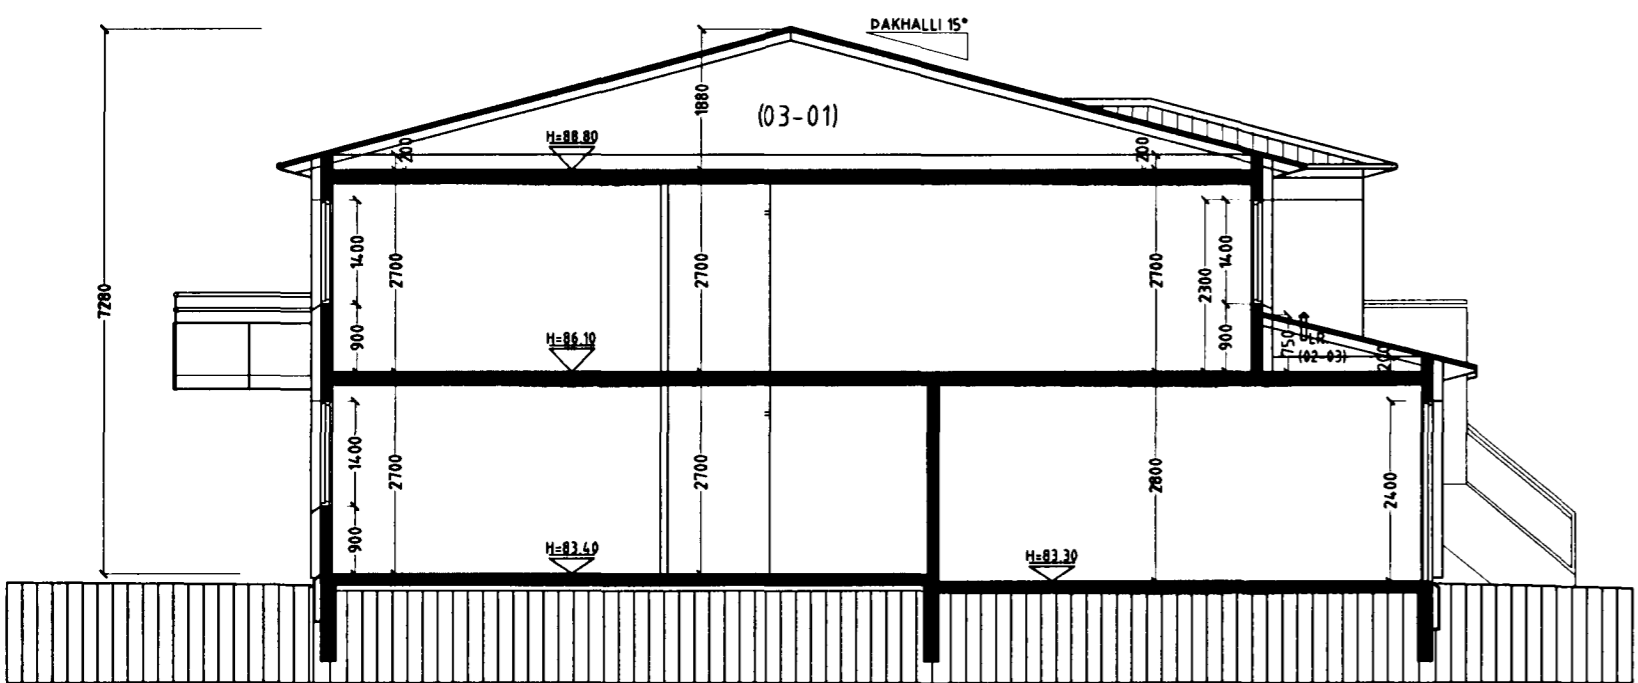

SNID B-B MKV. 1:100.

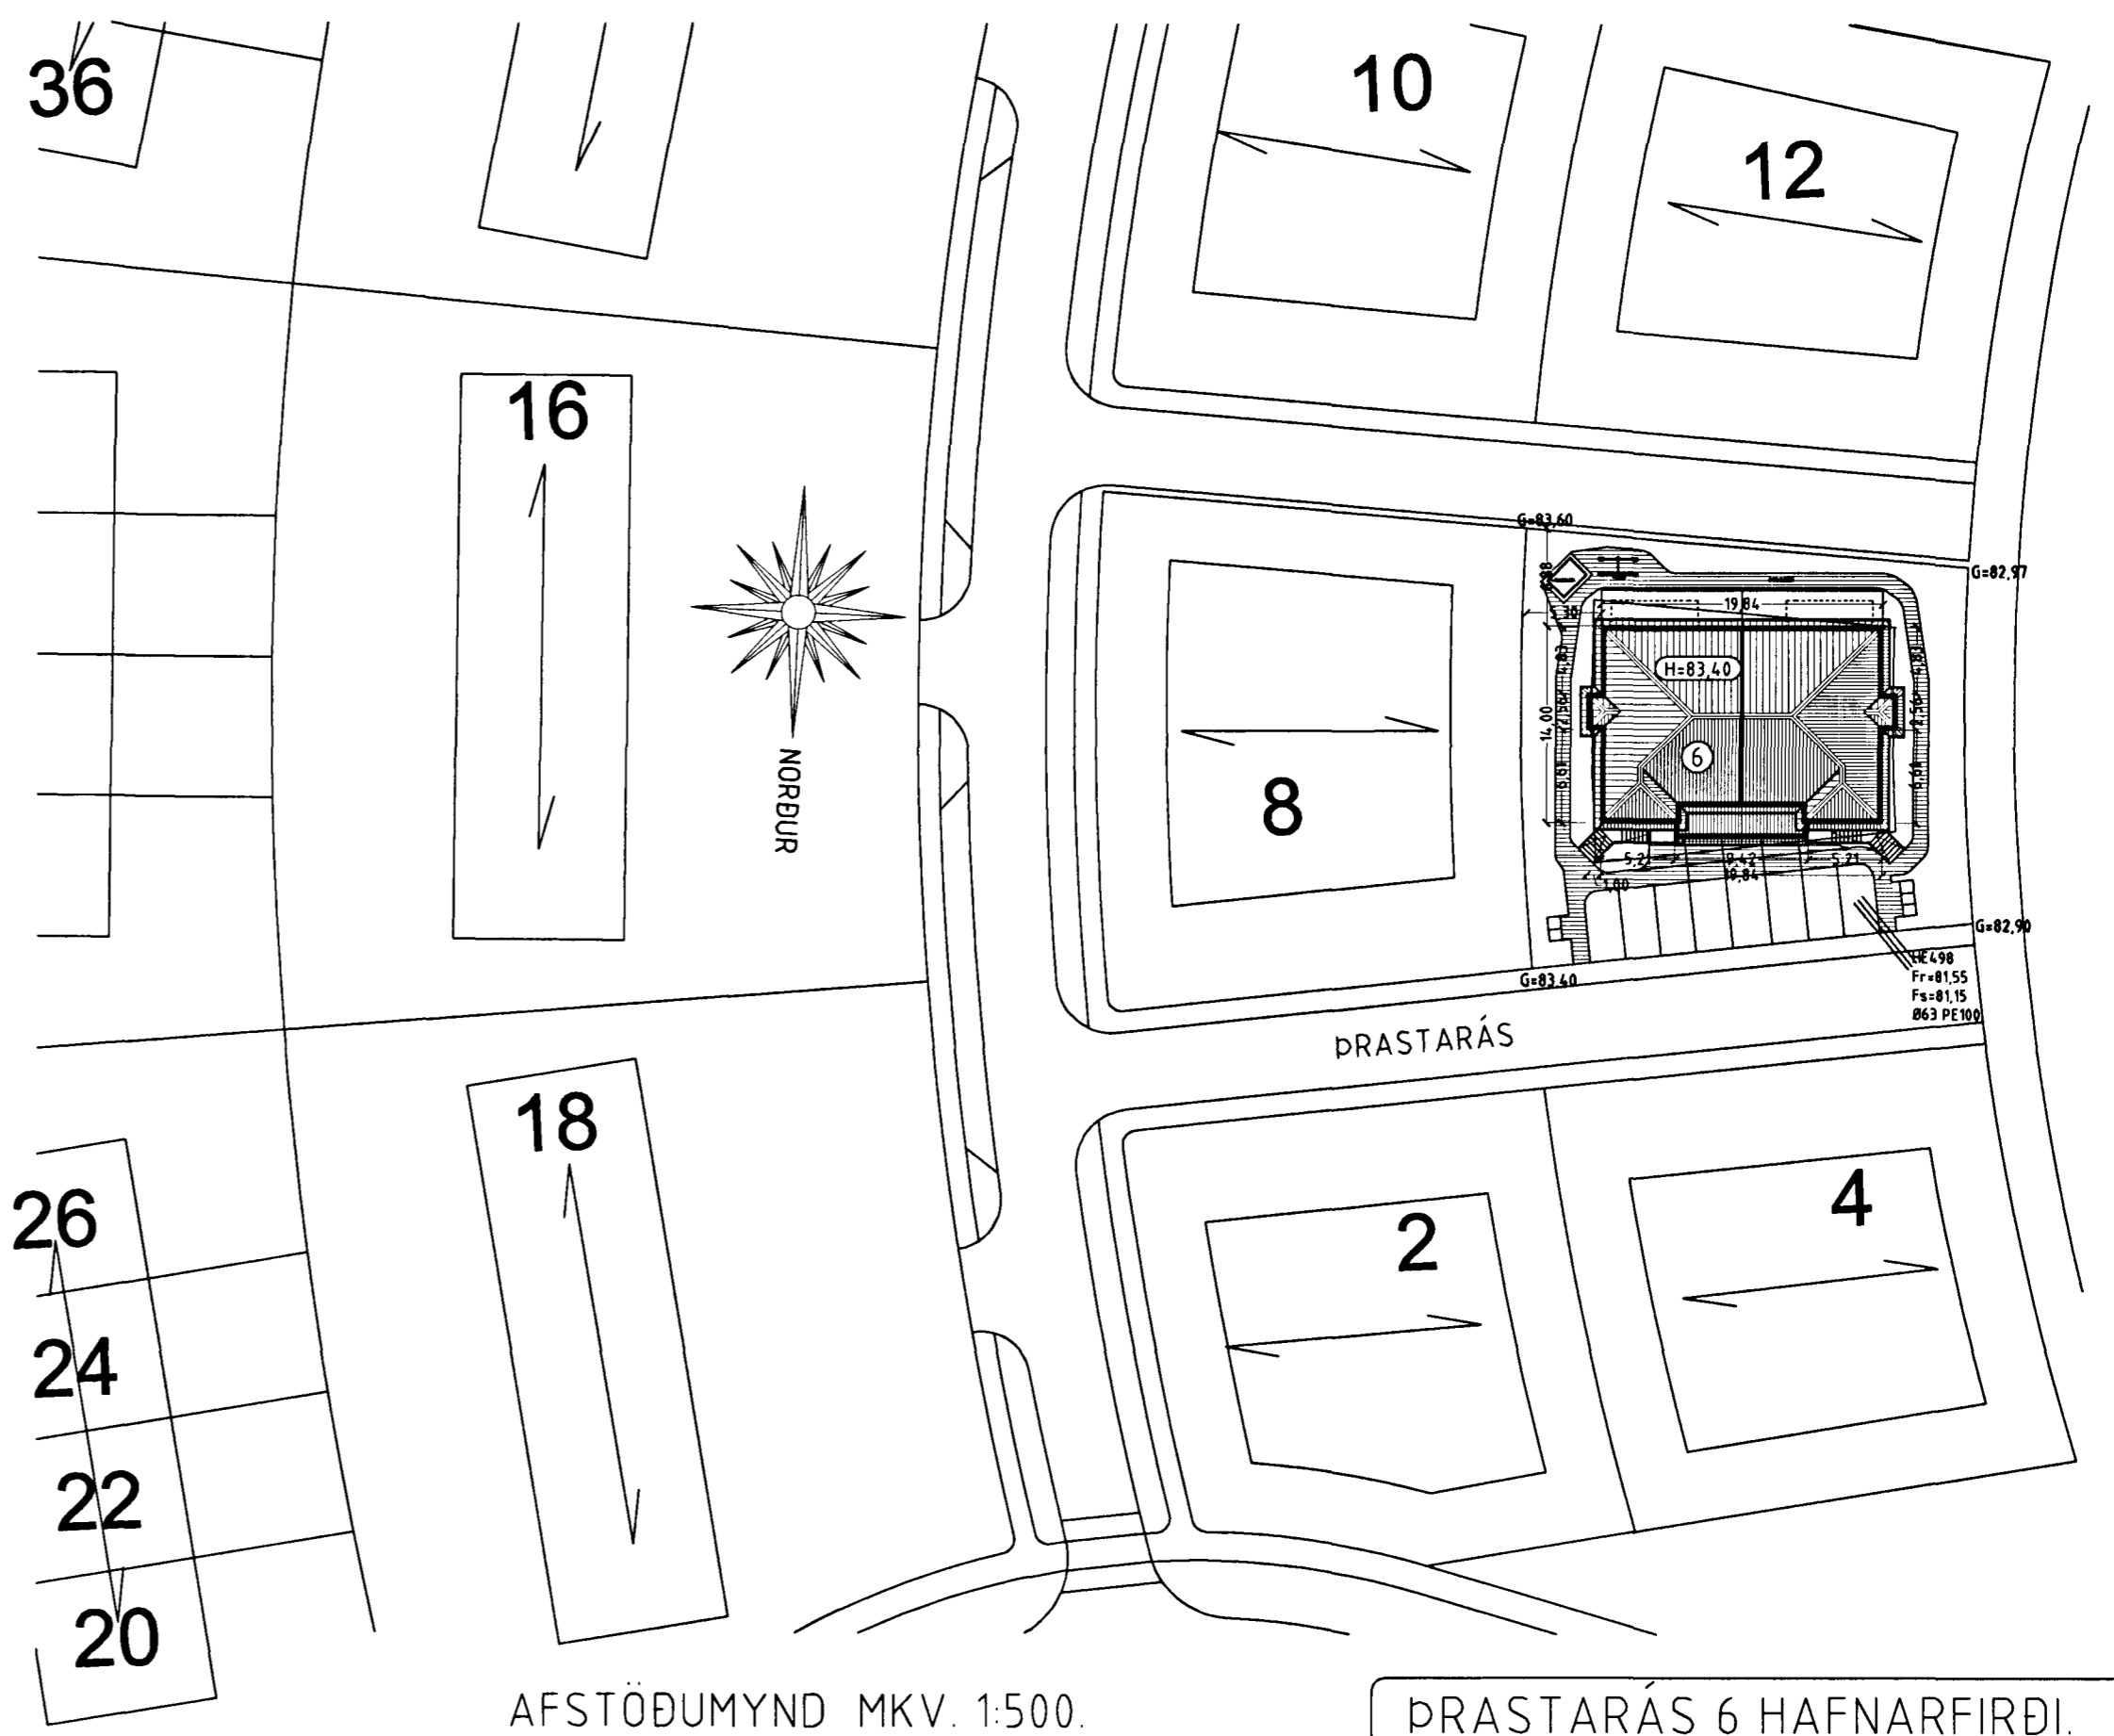

AFSTÖÐUMYND MKV. 1:500.

Varðandi frekari málsetningar, sjá sérteikningar aðalhönnuðar í mkv. 1:50.  
Sérupprættir skulu unnir þegar aðalupprættir hafa verið samþykktir af byggingaryfirvöldum.

## PRASTARÁS 6 HAFNARFIRÐI.

Sigurður Þorvarðarson byggingafræðingur b.f.í.  
Teiknistofan Strandgötu 11 220 Hafnarfirði.  
STH. teiknistofan ehf. kt. 510298-2769. Kf. aðalhönnuðar: 141250-4189.  
Sími: 5651510. Netfang: teiknistofan@islandia.is

Skýringar:	Aðaluppráttur.
Teikning:	Sniðmyndir og afstöðumynd.
Mælikvæði:	1:100. & 1:500.
Undirskrift:	<i>Sigurður Þorvarðarson</i>
Blað nr: 4 af 5.	Dagsetning: 30 nóvember 2000.
Breytt:	