

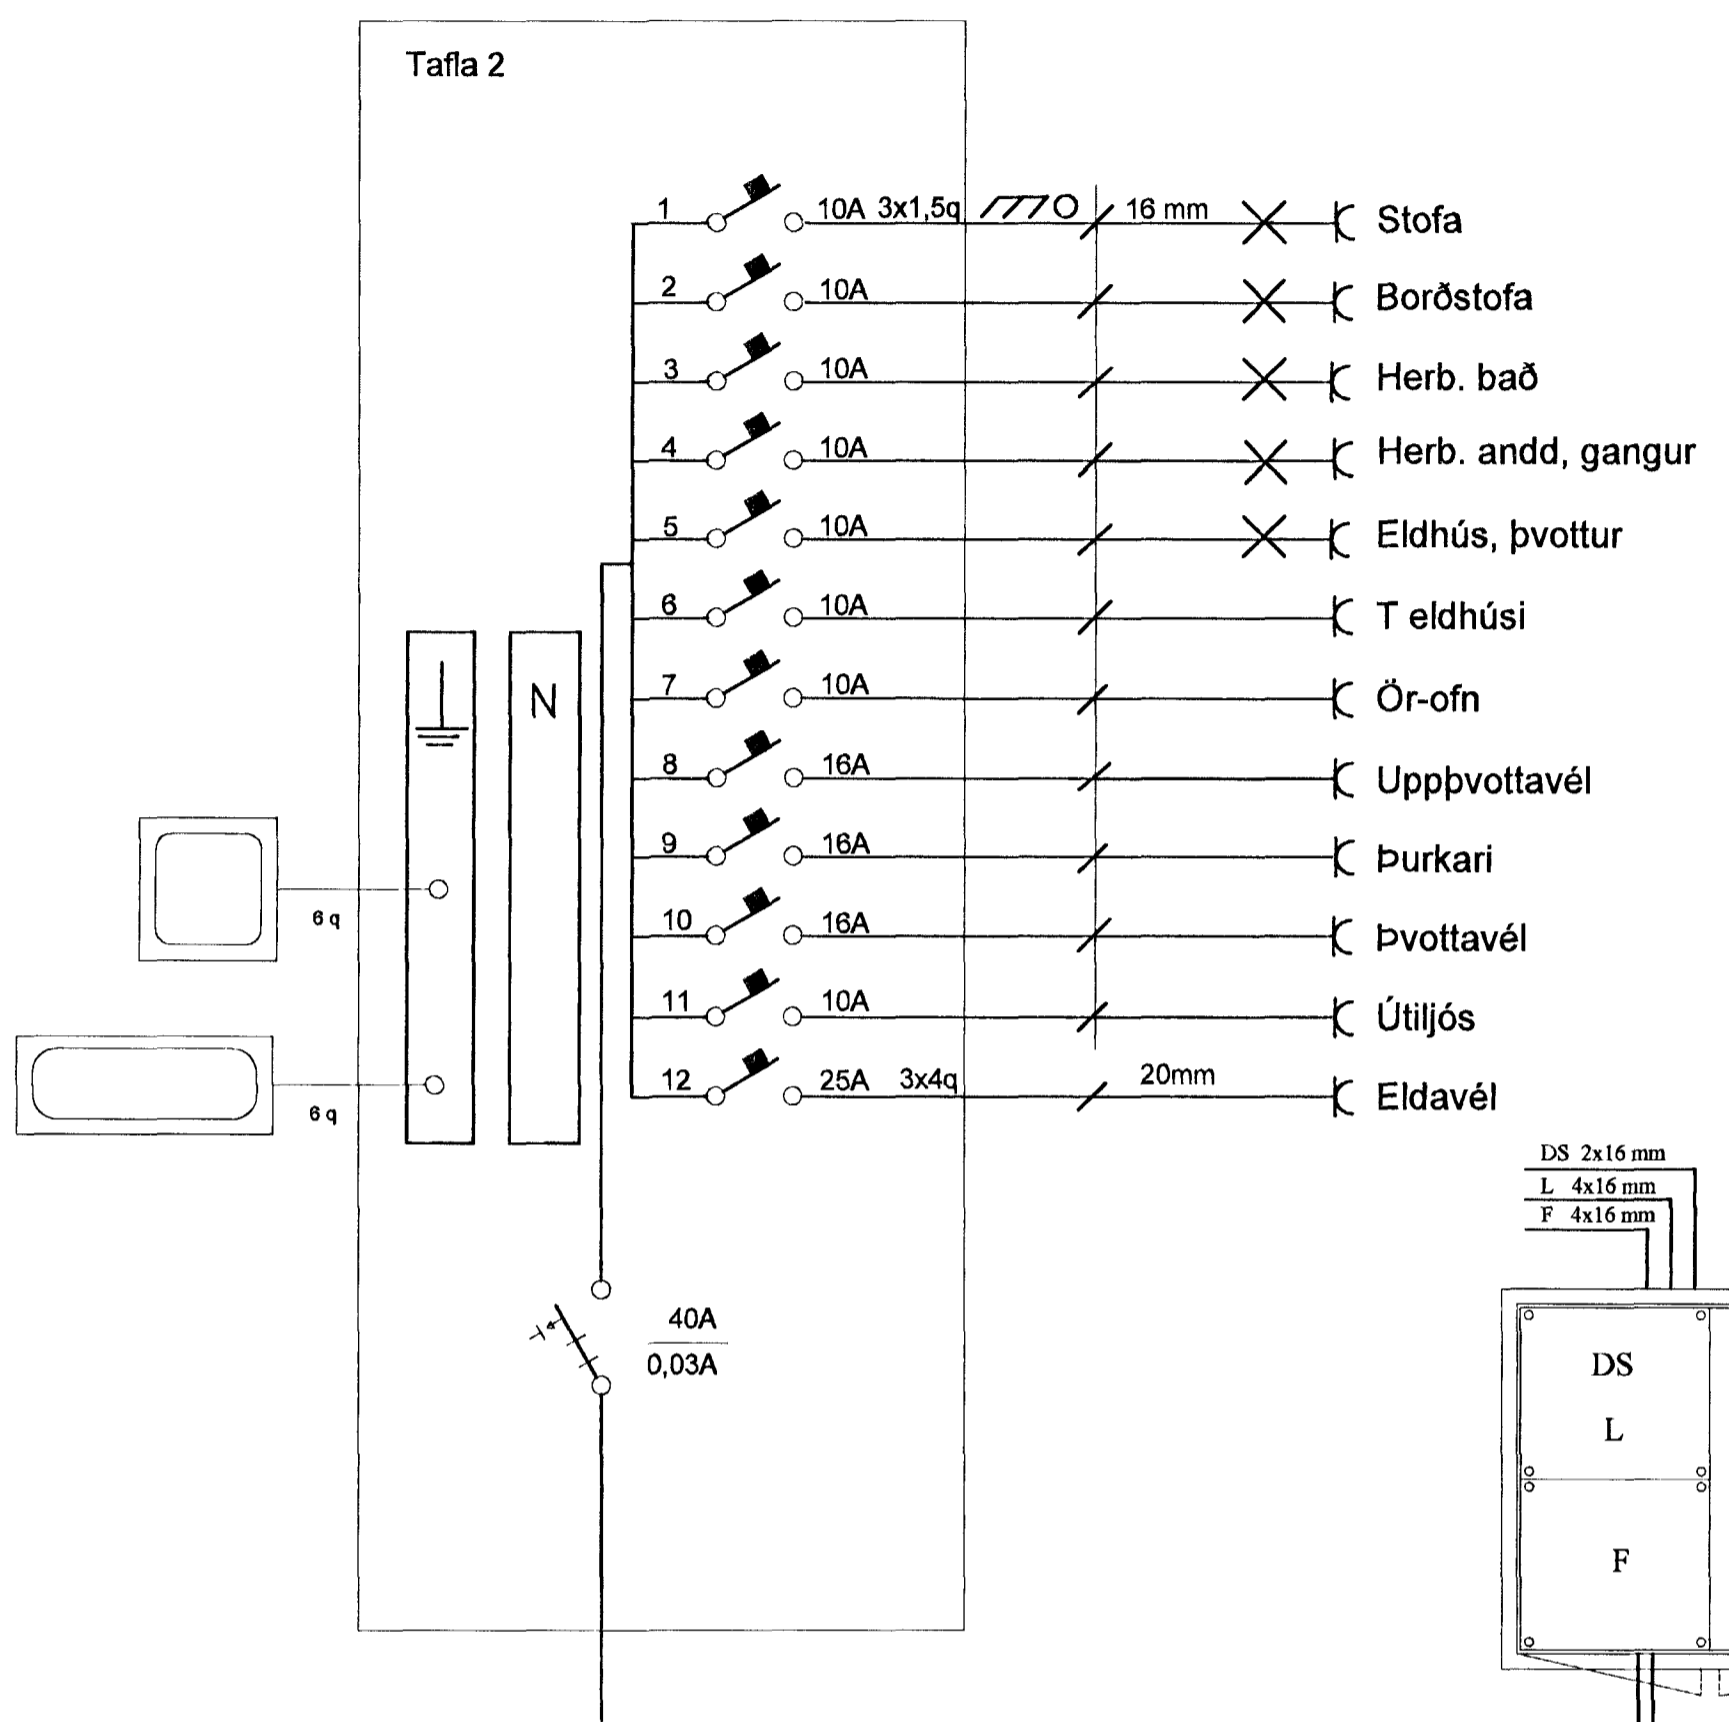


Tafla 2

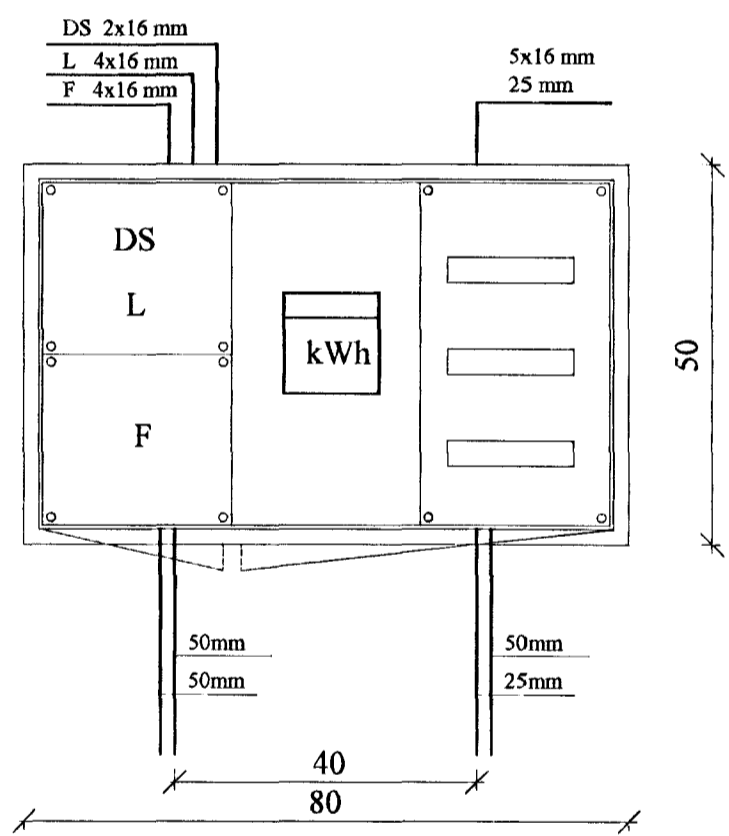


HÚSVEITA TENGIST Á FASA T.

Tafla 1

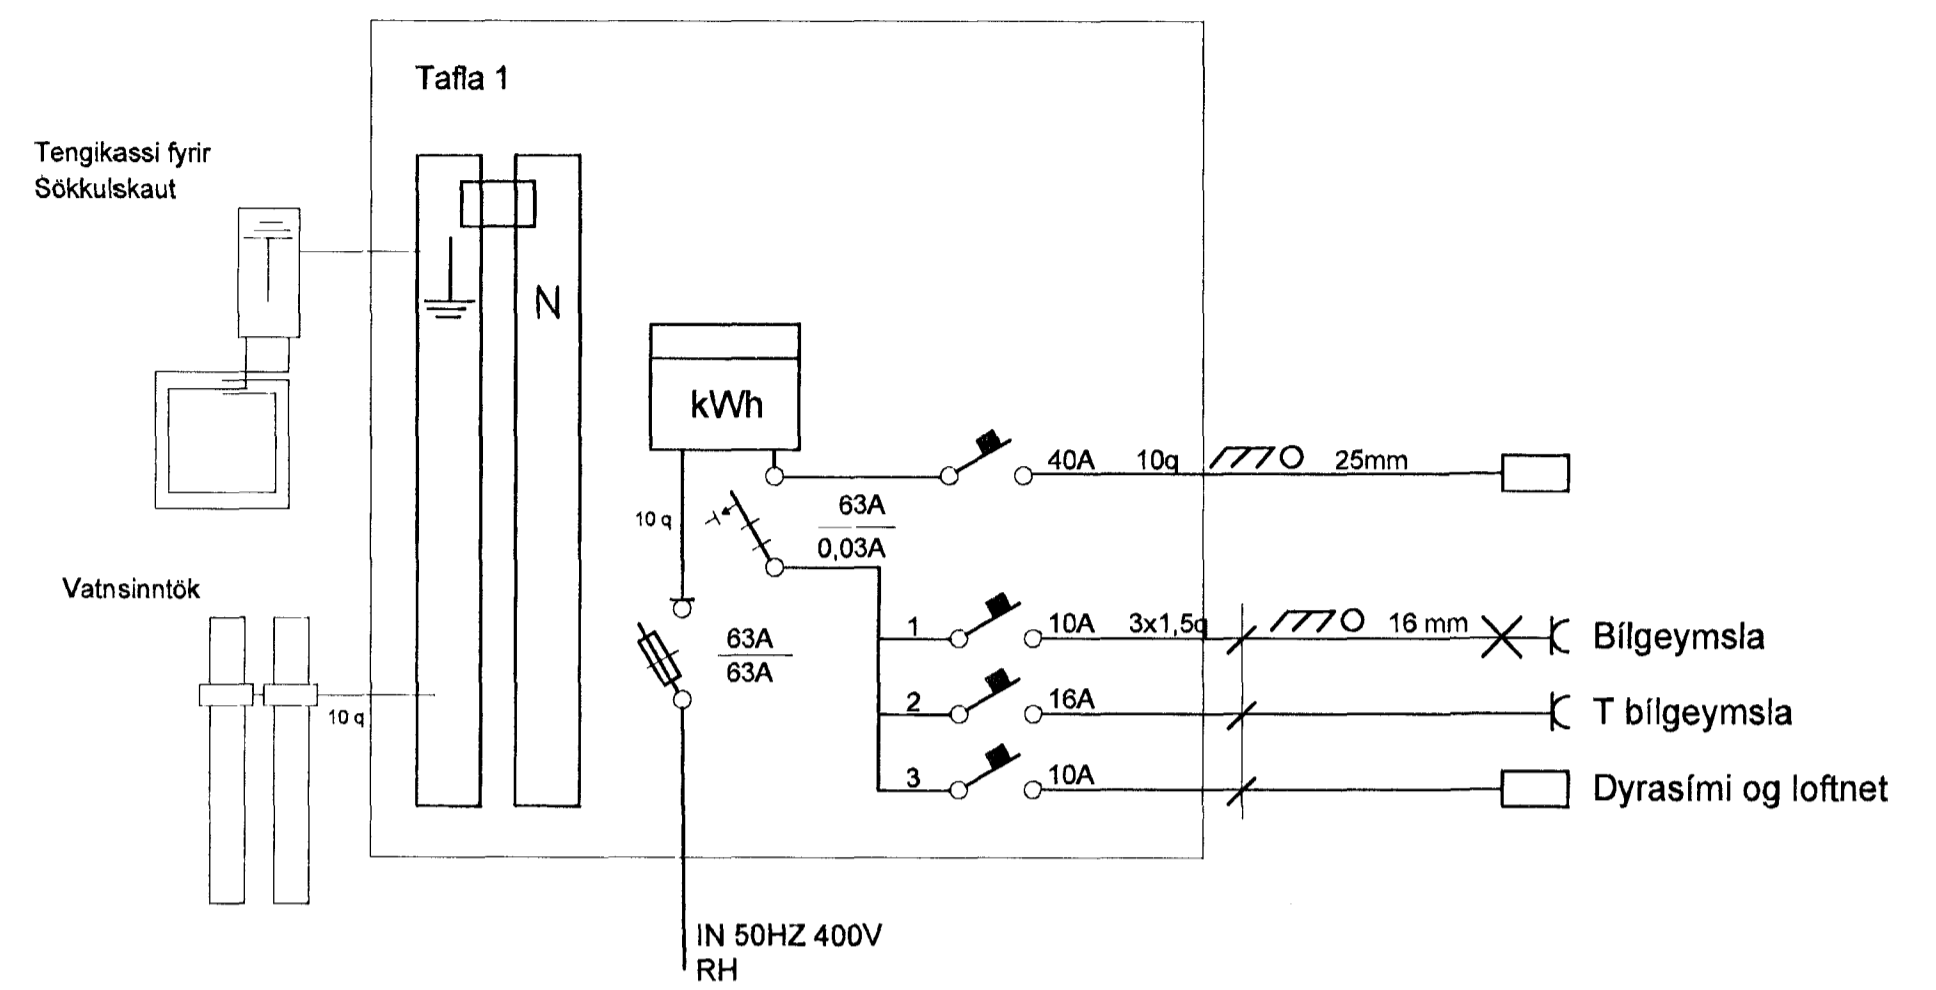


Útlit á töflukassa T1 mkv. 1:10

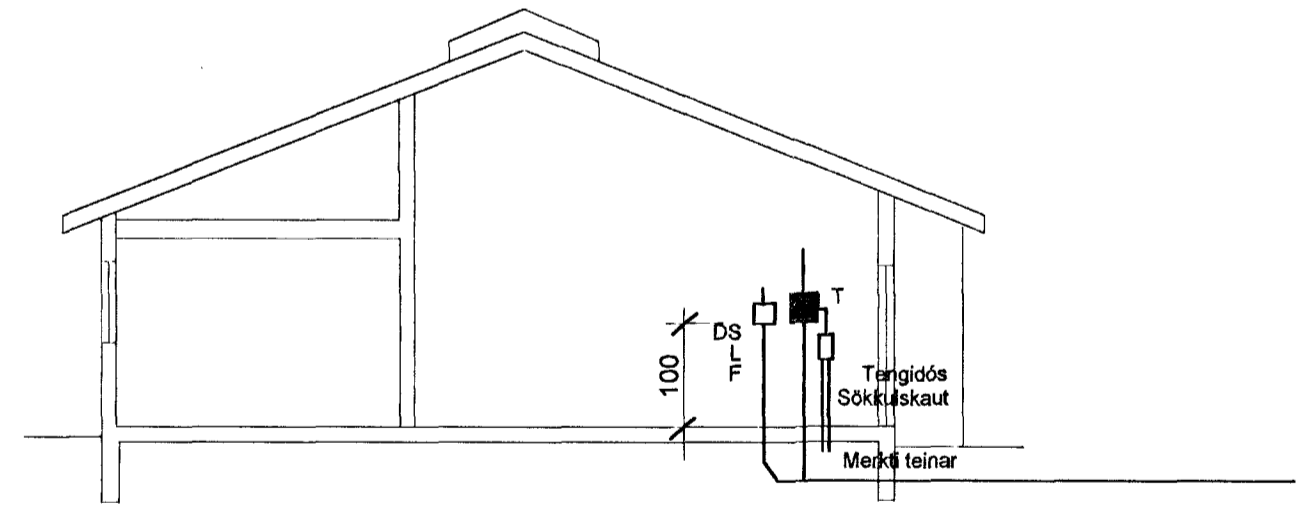


Snið a-a mkv. 1:100


Snið af töfluvegg

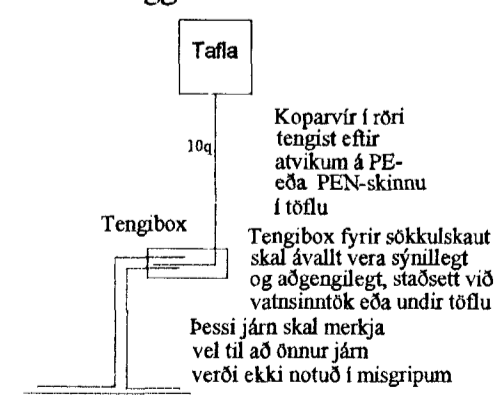

Grunnmynd sökkulveggja

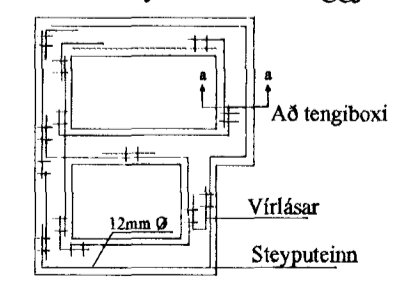


Snið í töfluvegg

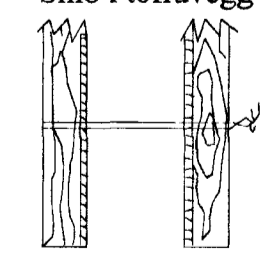

Sýnd eru 2 neðstu steypu-styrktarjárn í steypumót ofan á neðstu mótavírum

Vírlásar

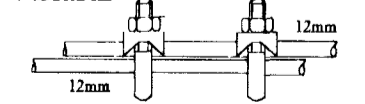

Samtenging steyputeina. Setja skal tvo vírlása á hver samskeyti

**Elys** Rafagnateikningar  
 Reykjavíkurvegi 60 Hafn. s: 565-4755 gsm: 863-4720 fax: 555-4959  
 Þórður Kristjánsson Rafv.m. kt. 040851-4969  
 V. Elma Cates Tæknit. kt.131155-3529

**Teigabyggð 10 Hafnarfirði**  
 Einlínumynd snið a-a sökkulskáut útlit töflukassa vírlásar

Teikning nr: 404-99	Dagss: 24-11-99	Hannað:
Mkv: 1:50	Blað: 4 af 5	Teiknað: vec