



NEYSLUVATNSLAGNIR - GRUNNMYND

Mkv. 1:50

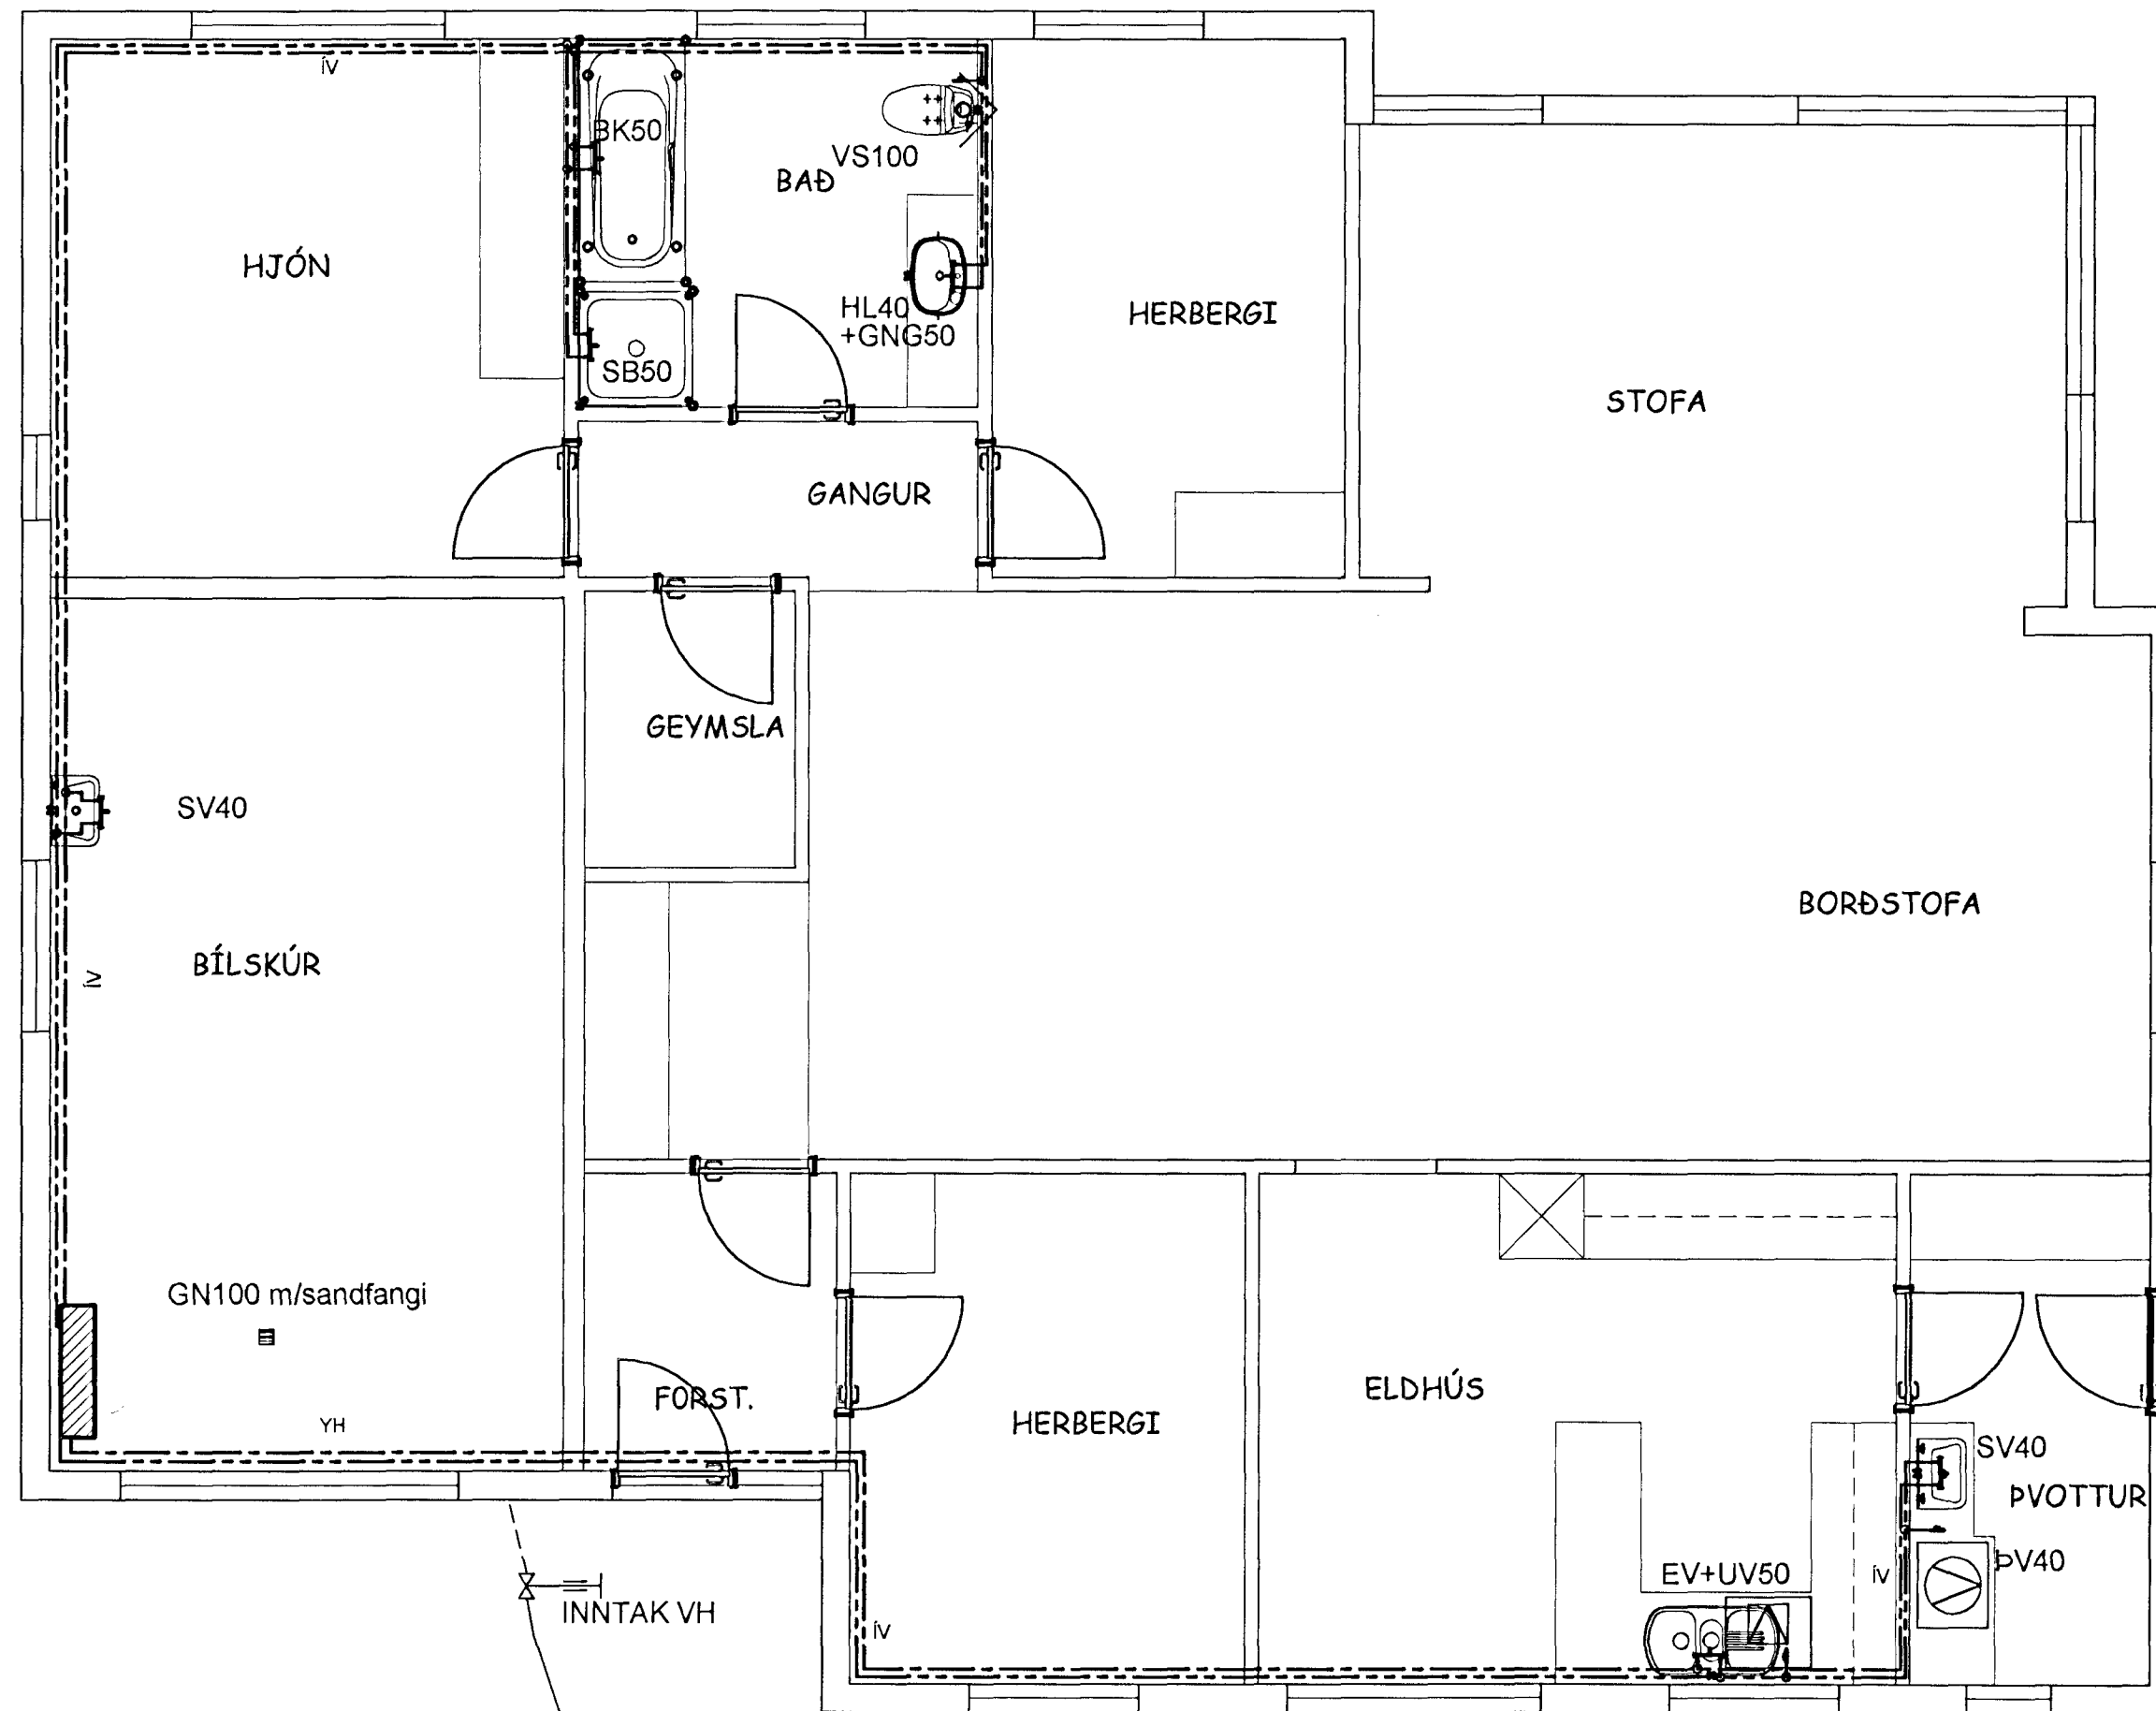

Hönnunarforsendur: ÍST 67
 Allur frágangur lagnar skal vera skv. ÍST 67 og DS-540.
 Allar neysluvatnslagnir eru galvanhúðaðar stállagnir, settar saman með samsvarandi tengistykkjum (fittings).
 Neysluvatnlögn skal þrýstiprófuð skv. krófum VH.
 Lagnaleið milli bílskúrs og íbúðar skal vera ofan niðurtekens lofts í íbúð. Við frágang lagnaleiðar skal nota eldvarnarþéttiefni EVO-Fireseal eða sambærileg, til að skerða ekki brunapól A60 veggjar.
 Allar lagnir að stökum aftöppunarstað eru ø15 nema annað sé tekið fram.

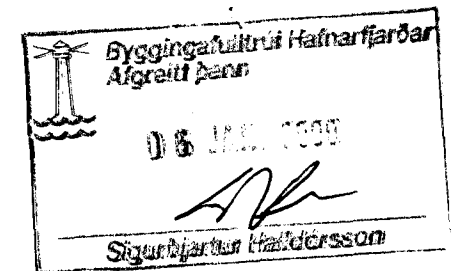

010	Jan 2000	Lagnaleiðum neysluvatnslagna breytt.	Bjarki G
NR	DAGS	BREYTINGAR	NAFN
BJARKI GUÐMUNDSSON		BYGGINGATÆKNIFRÆÐINGUR	
		LÆKJASMÁRI 84, 200 Kópavogi	
		Sími: 564 1607 & 896 4994	
VERKHEIT	MKV.	DAGS	TEIKN NR.
Teigabyggð 10, Hfj	1:50	Okt. '98	L201
NEYSLUVATNSLAGNIR	HANNAÐ	TEIKNAD	VERK NR.
GRUNNMYND	BG	BG	TEI010
ÁRITUN ADALHÖNSUÐAR	Bjarki Guðmundsson		FIF KT: 041267-3649