



ÚTLIT SUÐUR 1:50

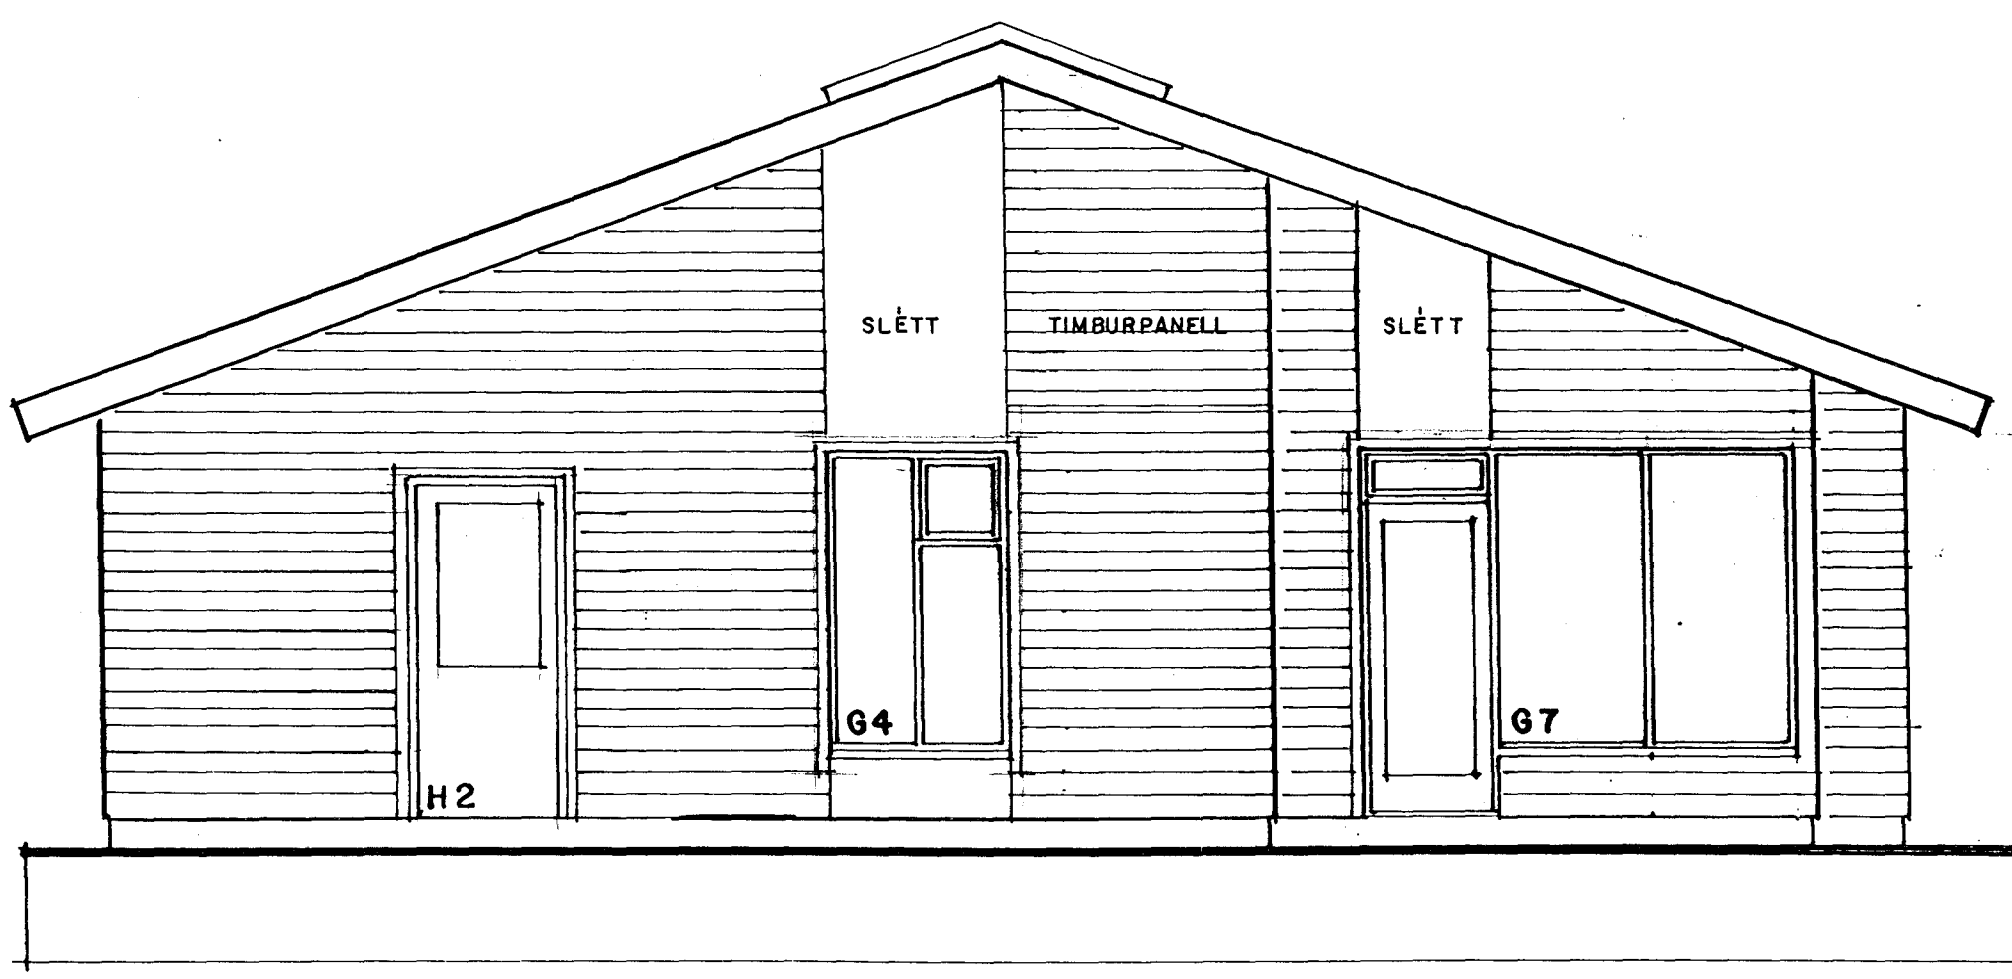

ÚTLIT VESTUR 1:50

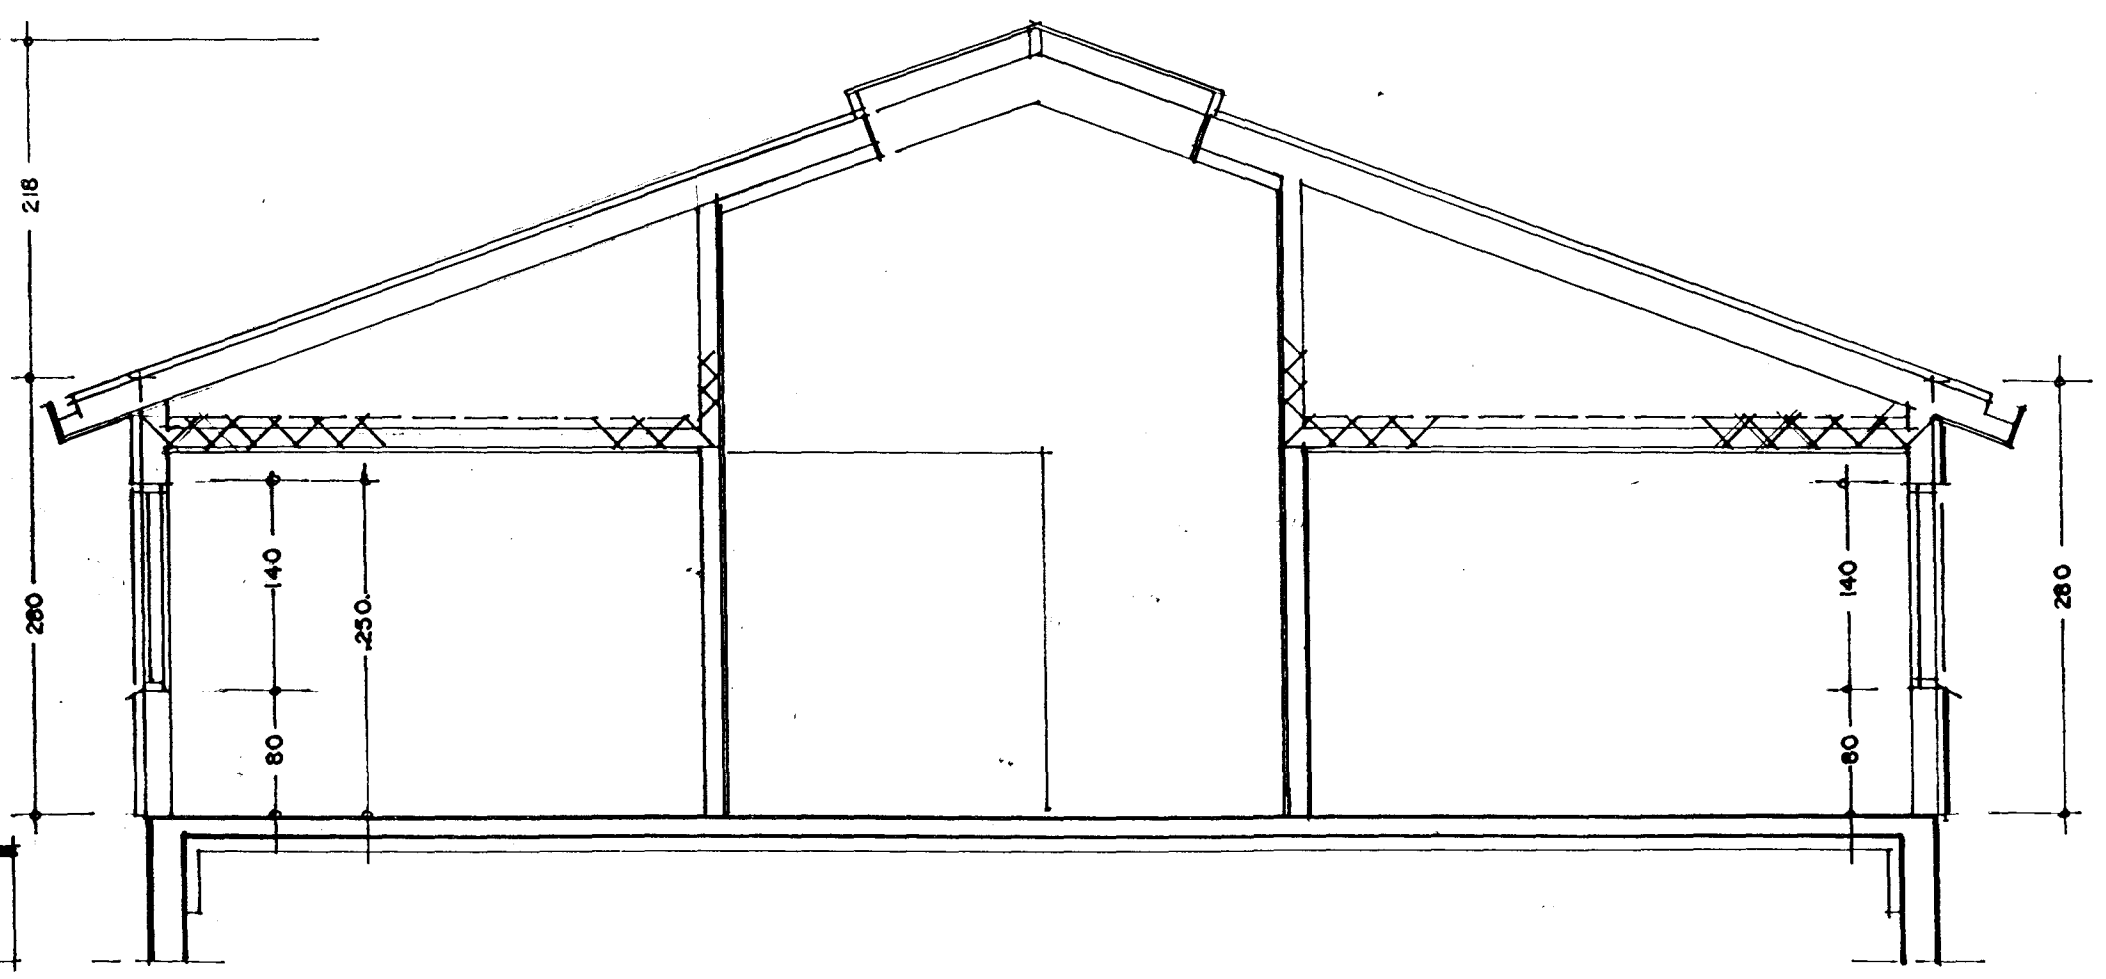

SNEIÐING A-A 1:50

Byggingarútlit Hafnarfjarðar
 Afgreitt þann
 12 JAN. 2000
 Sigurbjartur Halldórsson

TEIGABYGGÐ 10 - HAFNARFIRÐI
 SNEIÐING, ÚTLIT 1:50

SEPTEMBER 1999 A II
 ARSELL VIGNISSON ARKITEKT
 STRANDGATA 26-28, HAFN. t. 533 47 93

11.01.00 *Arsell Vignisson*