



ÚTLIT NORÐUR 1:50

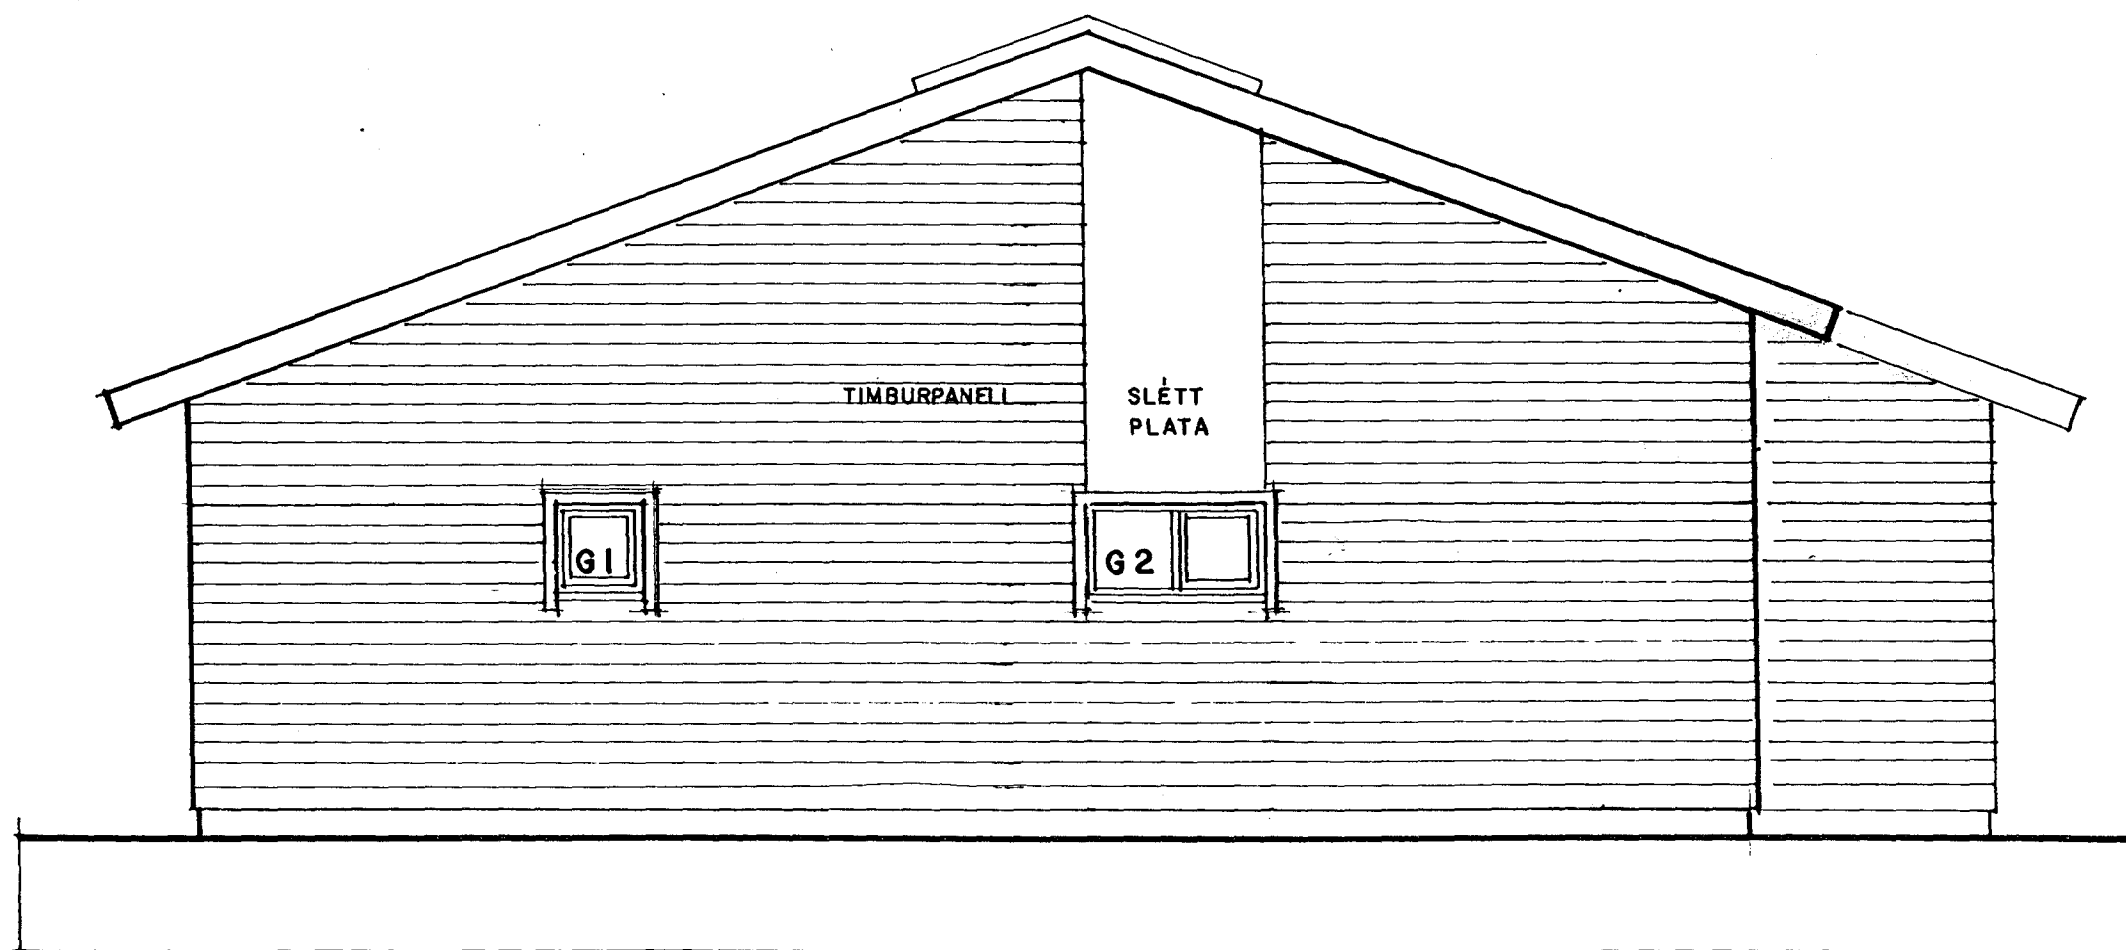

ÚTLIT AUSTUR 1:50

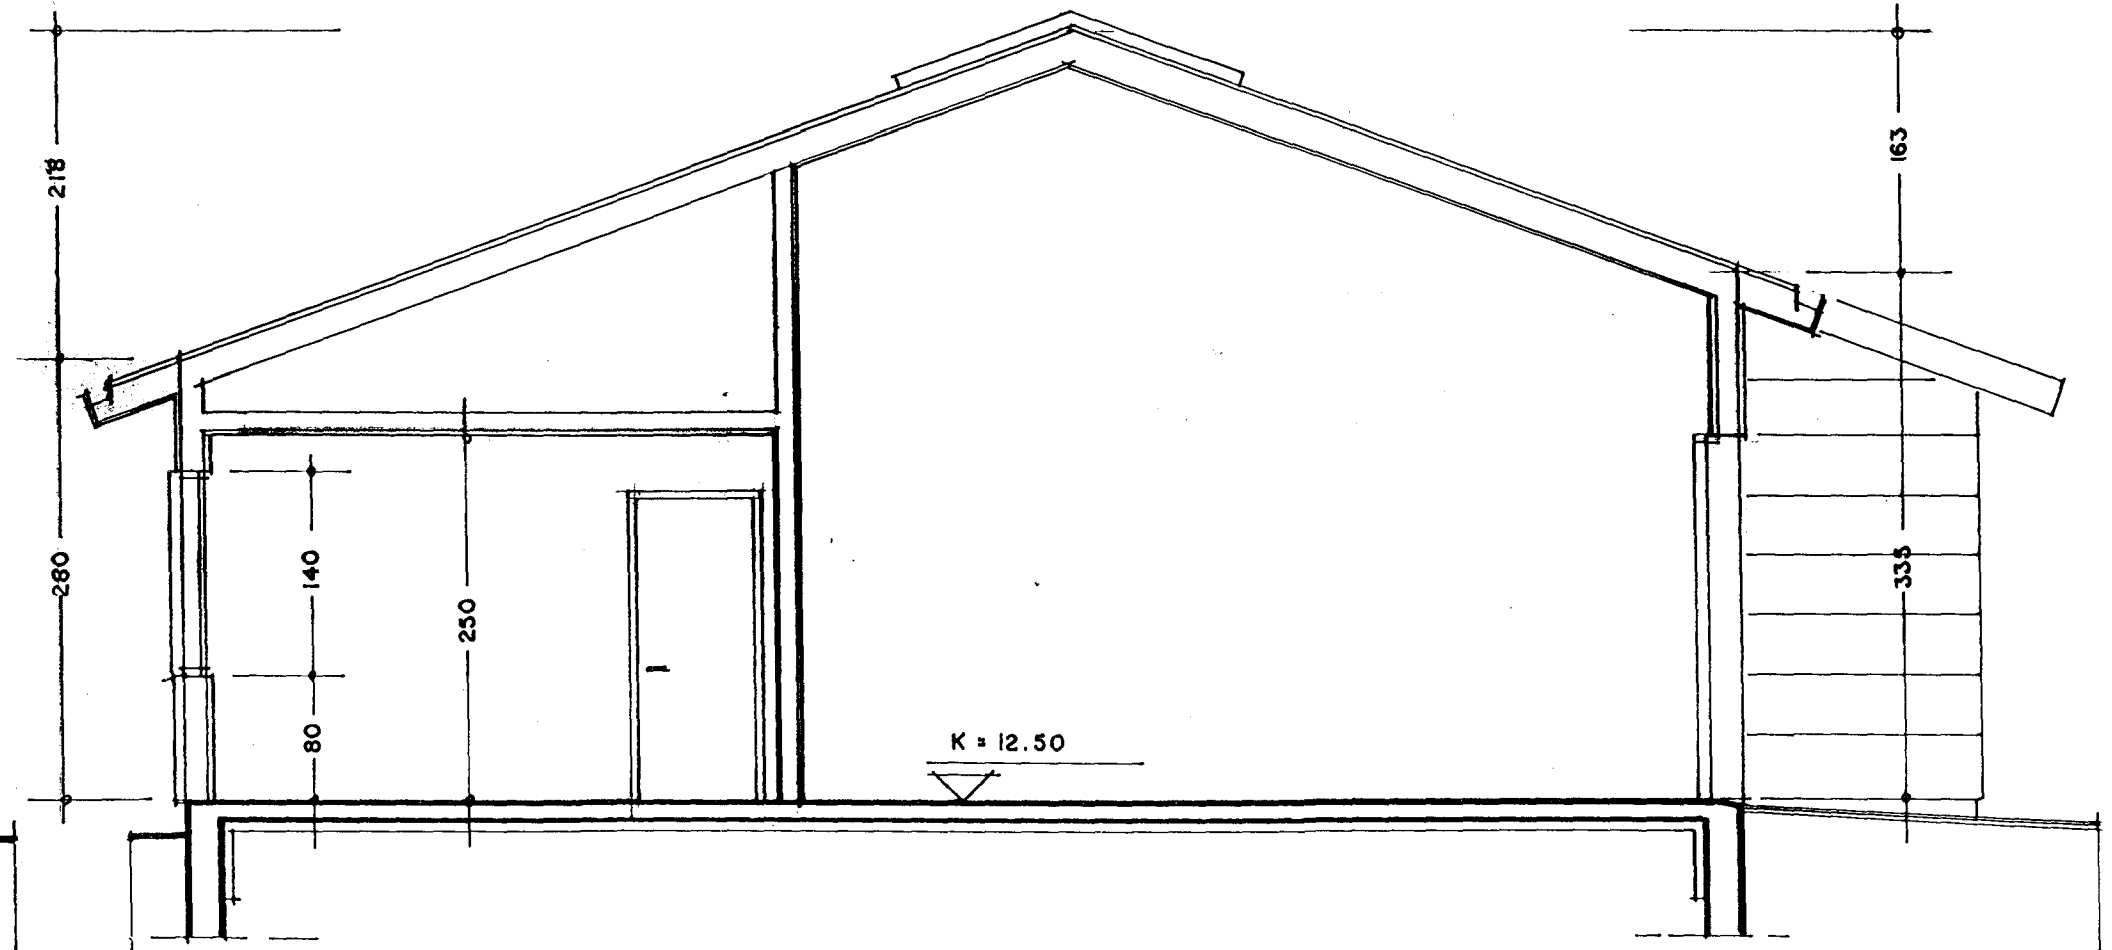

SNEIÐING B - B 1:50

Byggingaávitrið í Hafnarfirði
 Afgreitt þann
 12. JANÚ. 1999
 Sigurjartur Halldórsson

TEIGABYGGÐ 10 - HAFNARFIRÐI
 SNEIÐING, ÚTLIT 1:50

SEPTEMBER 1999 A 12
 ARSÆLL VIGNISSON ARKITEKT
 STRANDGATA 26-28, HAFN. s. 555 28 50

Handwritten signature: Halldórsson