



GRUNNMYND ÞAKVIRKIS  
Mkv. 1:50

ÞAKVIRKI ER SAMSETT ÚR STÁLGRINDAREFNI FRÁ NORSK PROFILFORMING (eða samb.l.) OG NEFNDAR STÆRÐIR, GERÐIR OG ÞYKKTIR ERU SBR. FRAMLEIÐSLULÍNU PF. LÁGMARKS FJÖLDI d4,8 SRÚFA Í FESTINGU ER 3 STK EF ANNAÐ ER EKKI GEFIÐ Á DEILIMYND. ÁLÖG Á ÞAK ERU SKV ÍST 12 OG DS 409/410. KLÆÐNING Á ÞAK SKAL SKRÚFAST MEÐ 4,8/35 SJÁLFBORANDI RIDFRÍUM SKRÚFUM FYRIR TRÉ c/c 110. PLÖTUKLÆÐA SKAL ÞAKFLÓT MEÐ 18 mm VATNSL. KROSSVIÐ. OFAN Á ÞAKPAPPA SKAL FESTA LEKTUM 36\*100 MEÐ 3 stk. 120 mm SJÁLFB. GALV.HÚÐUÐUM TRÉSKRÚFUM Í HVERJA SPERRU UNDIR NAGLARÓÐ ÞAKJÁRNS. EINANGRA SKAL Í STOFU MEÐ 150 mm LÉTTULL MILLI SPERRA OG 50 mm ÞÉTTULL Í TIMBURGRIND UNDIR SPERRUR. ÞAR SEM LOFT ERU TEKIN NIÐUR EINANGRAST MEÐ 150 mm LÉTTULL OG 50 mm VINDULL. KLÆÐA SKAL MEÐ TVÖFÖLDU GIFSLAGI 13 mm UNDIR EINANGRUN. VANDA SKAL FRÁGANG RAKASPERRU Í ÞAKI. LOFTUN ÞAKVIRKIS SKAL GERÐ MEÐ ø40 PEH RÖRI SKV NÁNARI ÚTFÆRSLU ARKITEKTS.

SNIÐ T1  
Mkv. 1:20

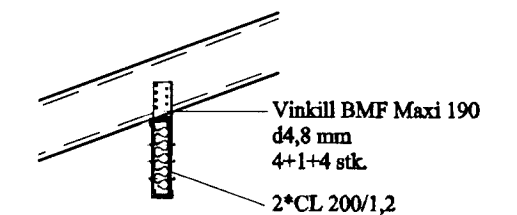

SNÍÐ T2/T2'/T2''  
Mkv. 1:20

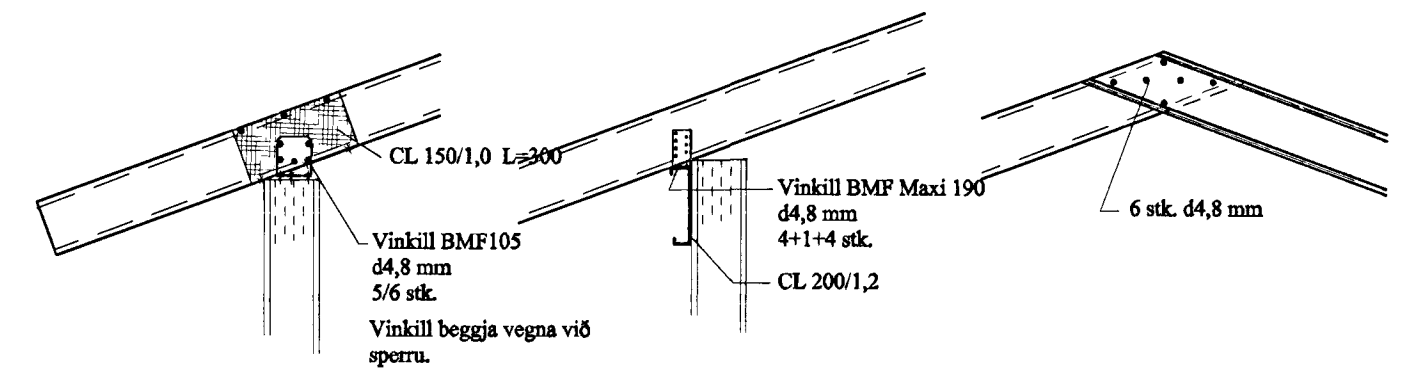

Byggingatúlluril Hafnarjarðar  
Algreitt þann  
14 JAN, 1999  
Sigurbjartur Halldórsson

BJARKI GUÐMUNDSSON BYGGINGATÆKNIFRÆÐINGUR  
LÆKJASMÁRI 84, 200 Kópavogi  
Sími: 564 1607 & 896 4994

|                         |         |          |          |           |
|-------------------------|---------|----------|----------|-----------|
| VERKJÓTTI               | MEV.    | DAGS     | VERK.NR. | TRJKN.NR. |
| Teigabyggð 10, Hafnarf. | 1:50/20 | Sept '98 | ERJ05    | V-201     |
| ÞAKVIRKI                | HANNAÐ  | TRJKNAD  | ERJ05    | V201.dwg  |
| Grunnmynd og snið       | BG      | BG       | SAMMYKKT |           |

|    |          |                            |      |
|----|----------|----------------------------|------|
| 01 | 03.01.99 | Breyting á skrifuðum texta | BG   |
| NR | DAGS     | BREYTINGAR                 | NAFN |

BJARKI GUÐMUNDSSON

FTFJ  
KT: 041267-3649