


NEYSLUVATNSLAGNIR - GRUNNMYND

Mkv. 1:50

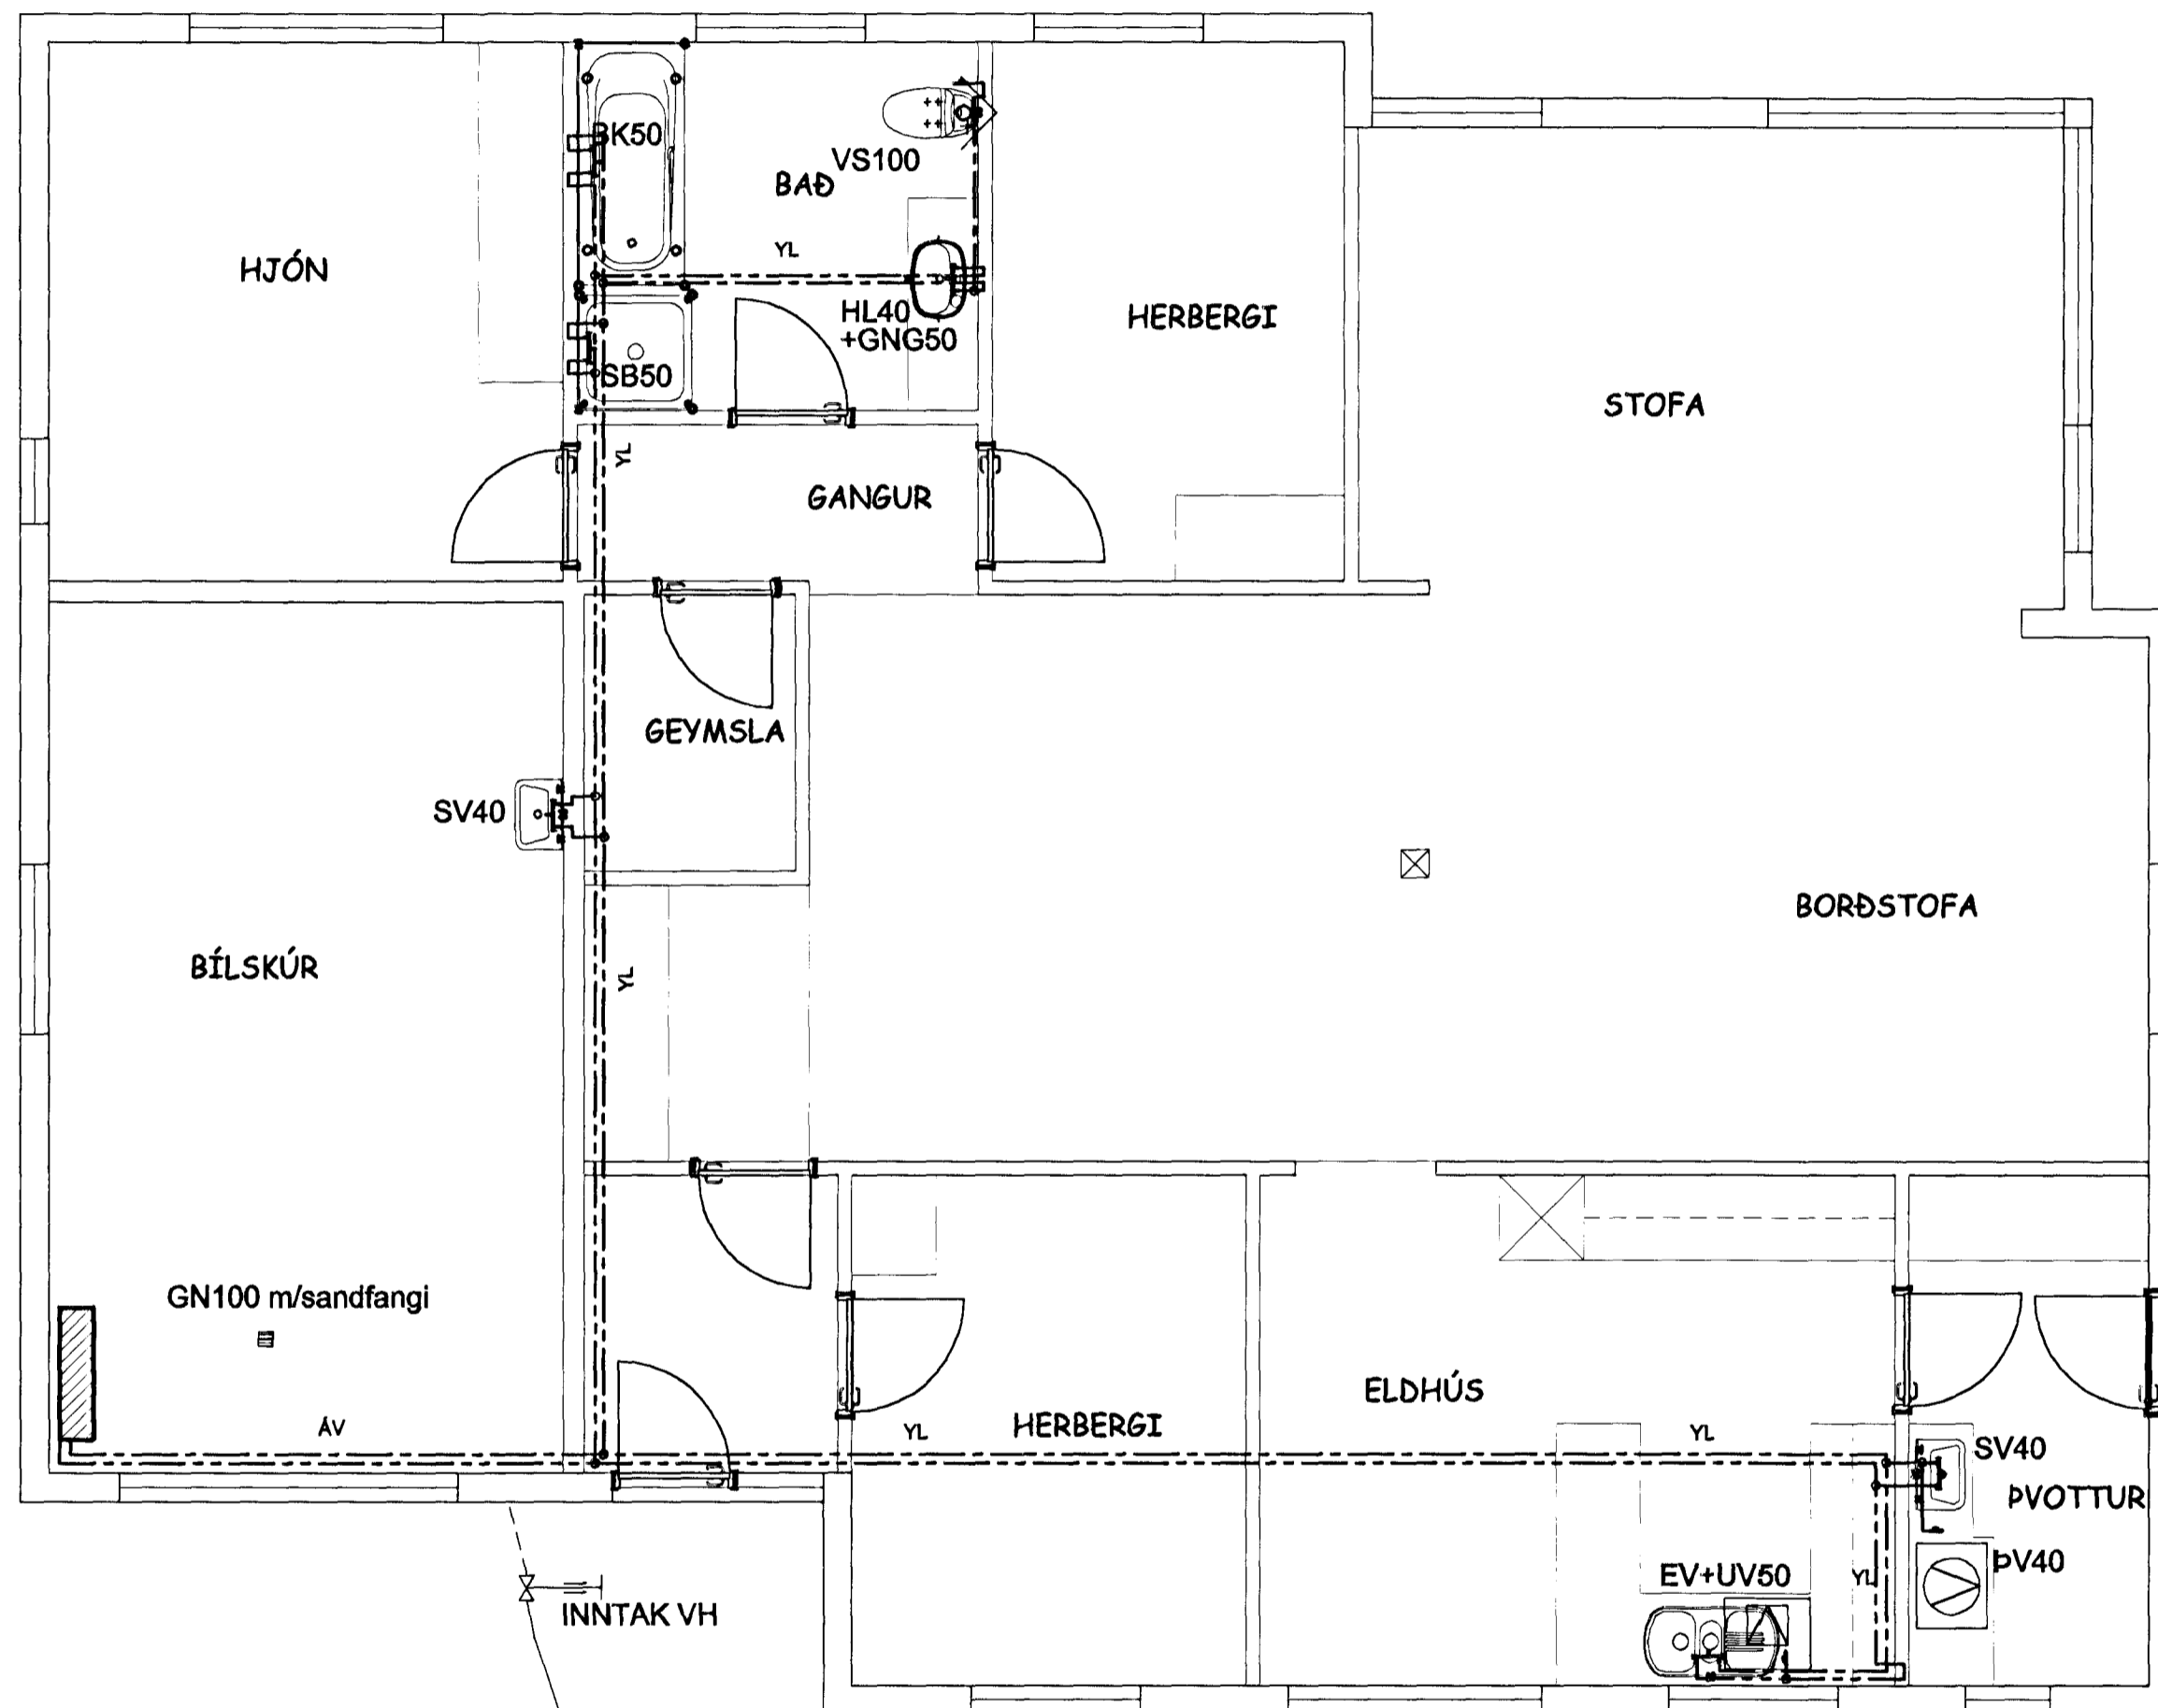

Hönnunarforsendur: ÍST 67
 Allur frágangur lagnar skal vera skv. ÍST 67 og DS-540.
 Allar neysluvatnslagnir eru galvanhúðaðar stállagnir, settar saman með samsvarandi tengistykkjum (fittings).
 Neysluvatniögn skal þrýstiprófuð skv. kröfum VH.
 Lagnaleið milli bílskúrs og íbúðar skal vera ofan niðurtækis lofts í íbúð. Við frágang lagnaleiðar skal nota eldvarnarþéttiefni EVO-Fireseal eða sambærileg, með lögnum til að skerða ekki brunapól A60 veggjar.
 Allar lagnir að stökum aftöppunarstað eru ø15 nema annað sé tekið fram.

Byggingafulltrúi Hafnarfjarðar
 Akgrætti þann
 14 JAN. 1999
 Sigurbjartur Halldórsson

BJARKI GUÐMUNDSSON BYGGINGATÆKNIFRÆÐINGUR
 LÆKJASMÁRI 84, 200 Kópavogi
 Sími: 564 1607 & 896 4994

VERKHEITI: Teygabyggð 10, Hafnarf
 Neysluvatnslagnir
 GRUNNMYND

MEV.	1:50	DAGS	Okt. '98	VERK NR.	ERD06	TEIGN NR.	L201
SKAÐAB.	BG	TEIGNAB.	BG	SAMV. NR.	L201-neysluv		

NR.	DAGS	BRÉYTINGAR	NAFN
-----	------	------------	------

BJARKI GUÐMUNDSSON
 FTTF
 KTF: 041267-3649