





Samþykkt þann

13 AUG. 1998


Byggingafulltrúinn í Hafnarfirði
Erlendur Hjálmarsson

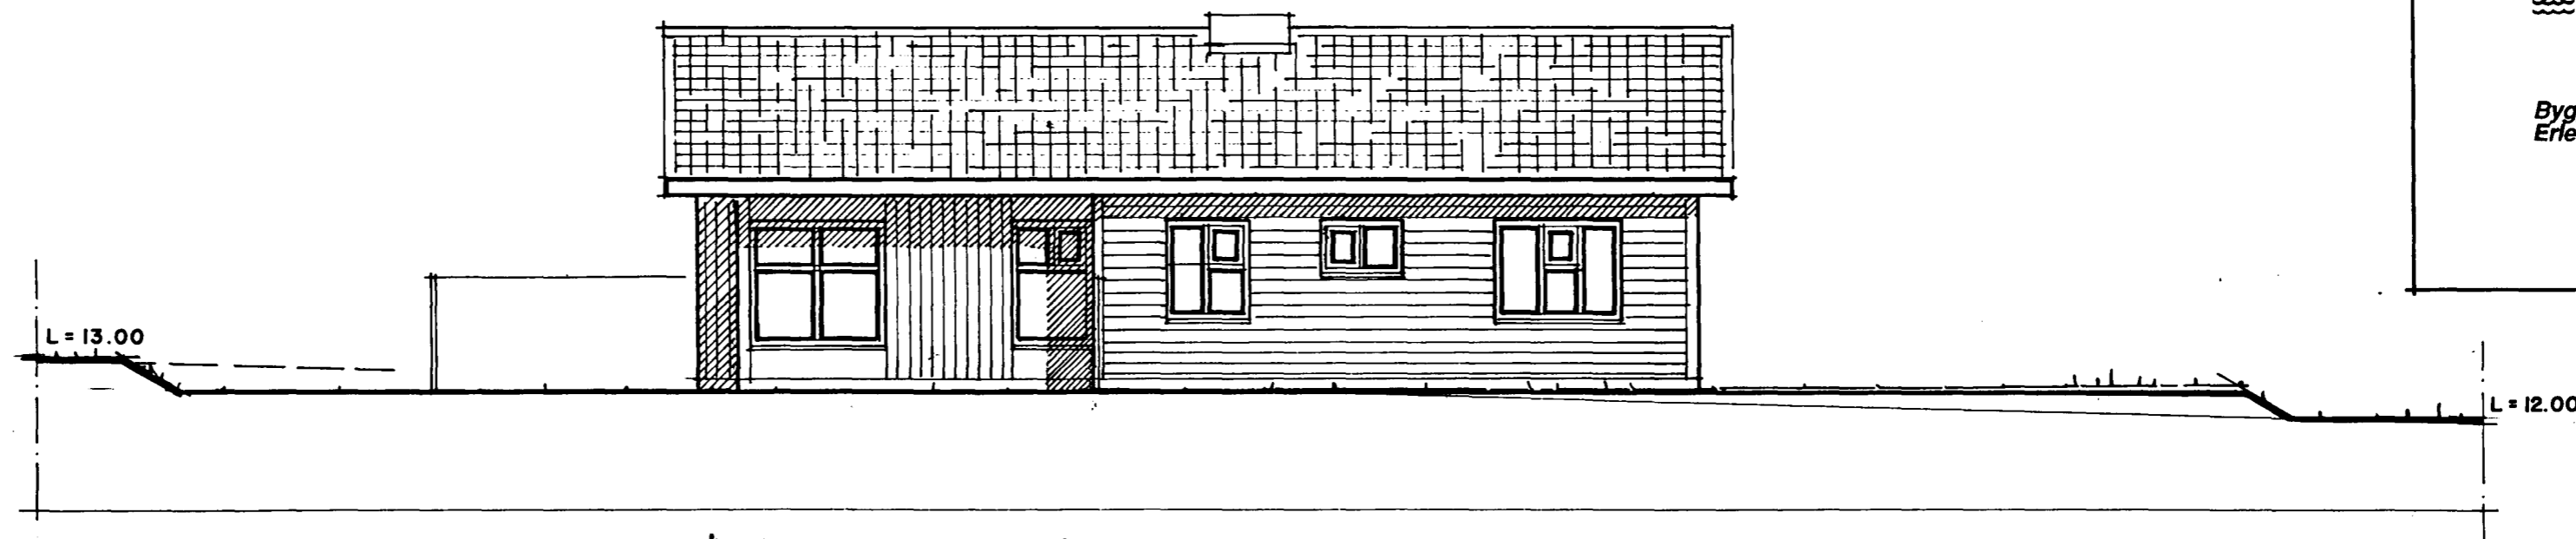


ÚTLIT SUÐUR 1:100

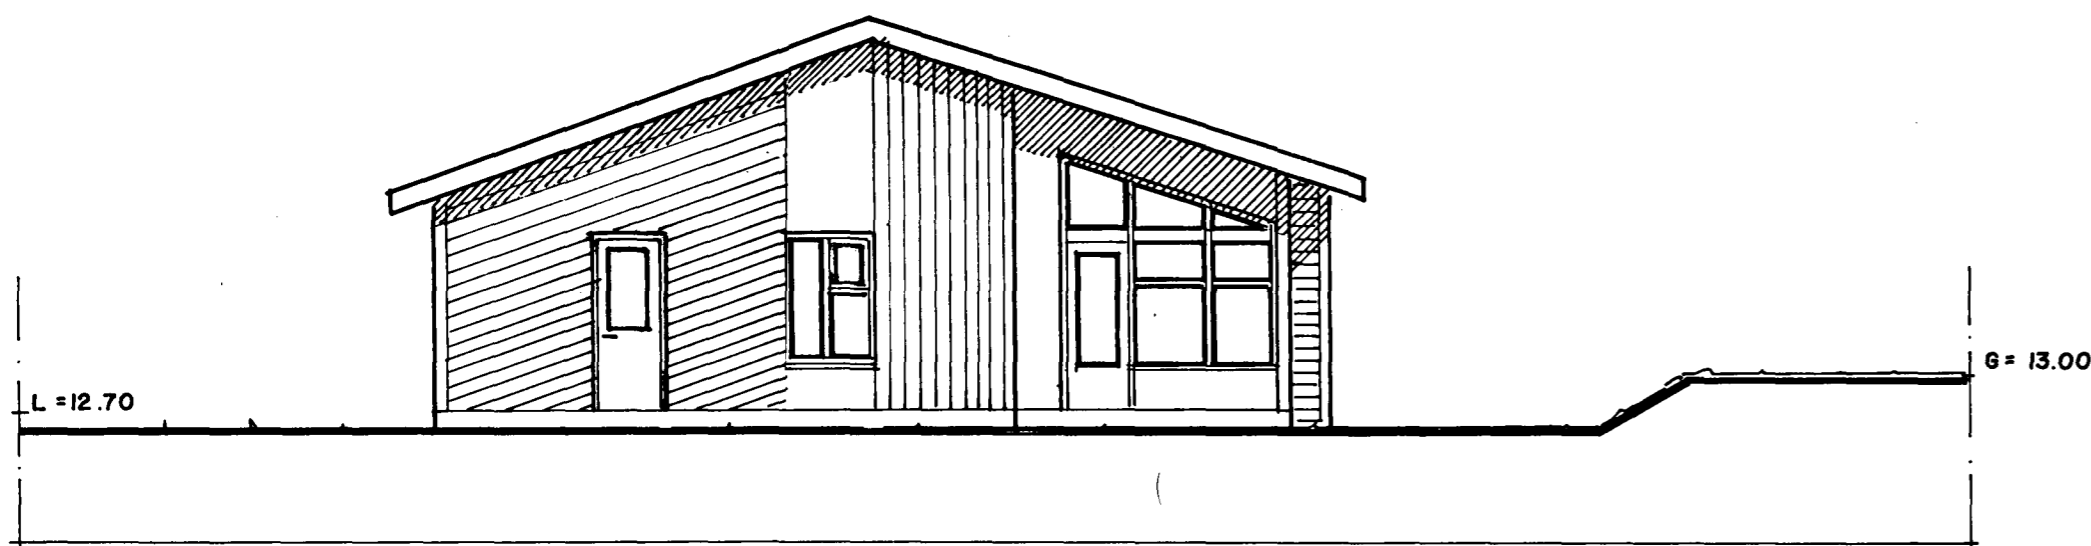


ÚTLIT VESTUR 1:100

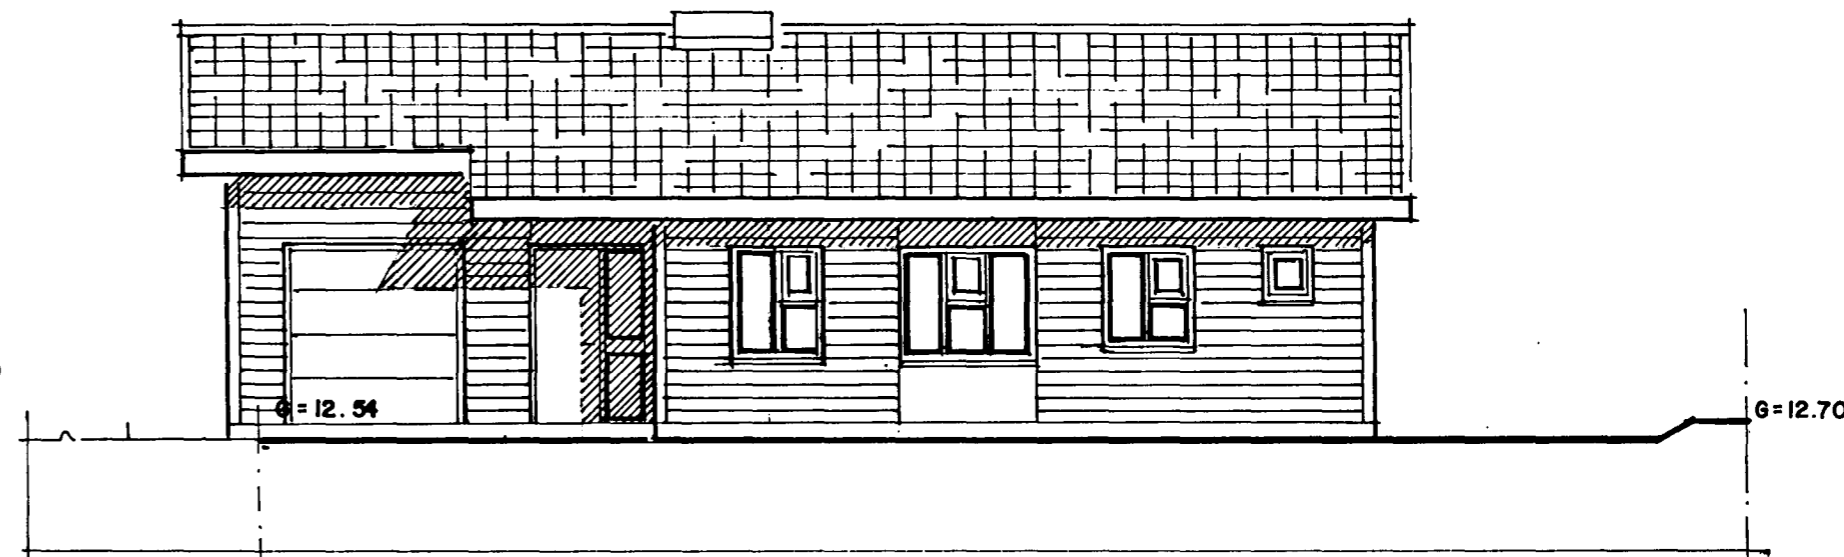

ÚTLIT NORÐUR 1:100

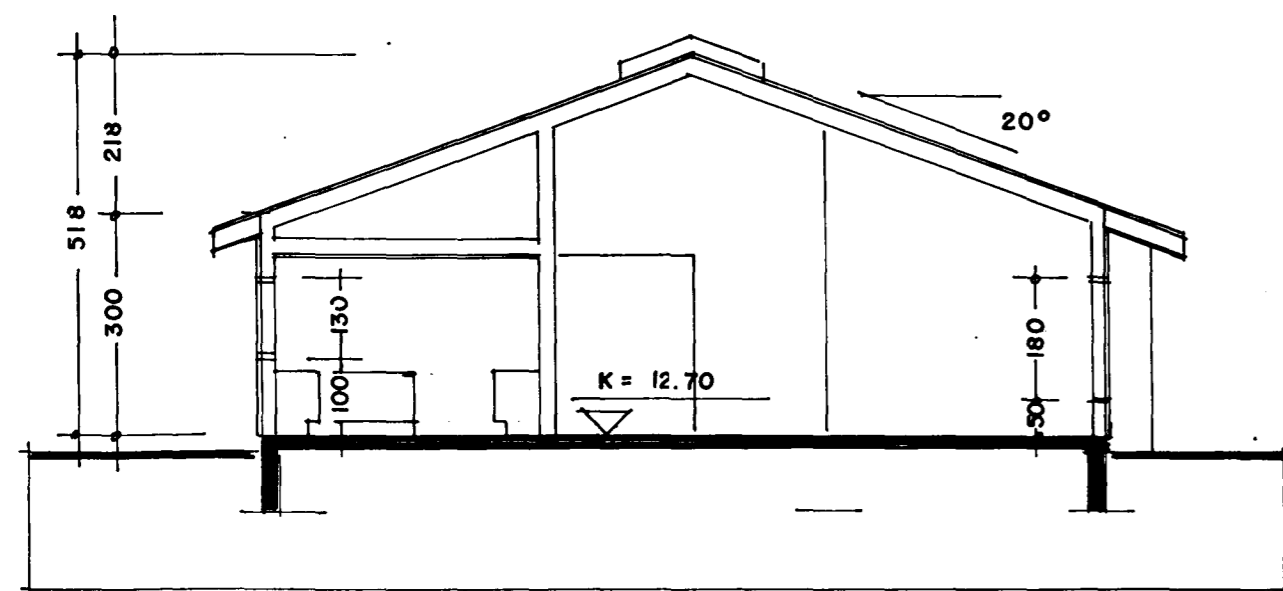

SNEIÐING 1:100

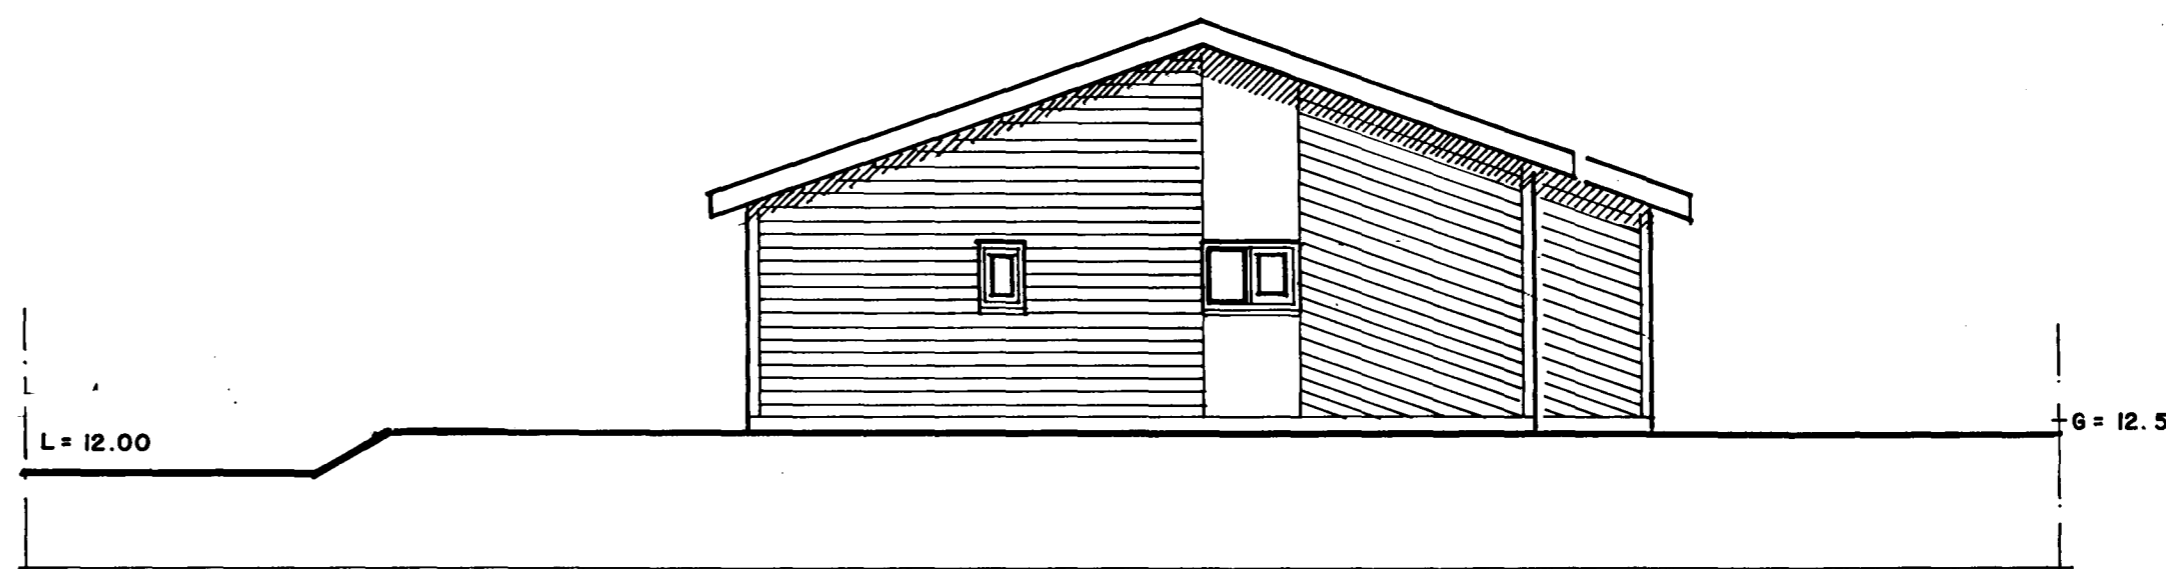

ÚTLIT AUSTUR 1:100

TEIGABYGGÐ 10 - HAFNARFIRÐI

ÚTLIT, SNEIÐING

1:100

JÚLÍ 1998

A 02

ARSÉLL VIGNISSON
SMÁRAHVAMMI 13, HAFN.

ARKITEKT
s. 555 47 95

Handwritten signature: Arsell Vignisson