


HITALAGNIR - GRUNNMYND

Mkv. 1:50

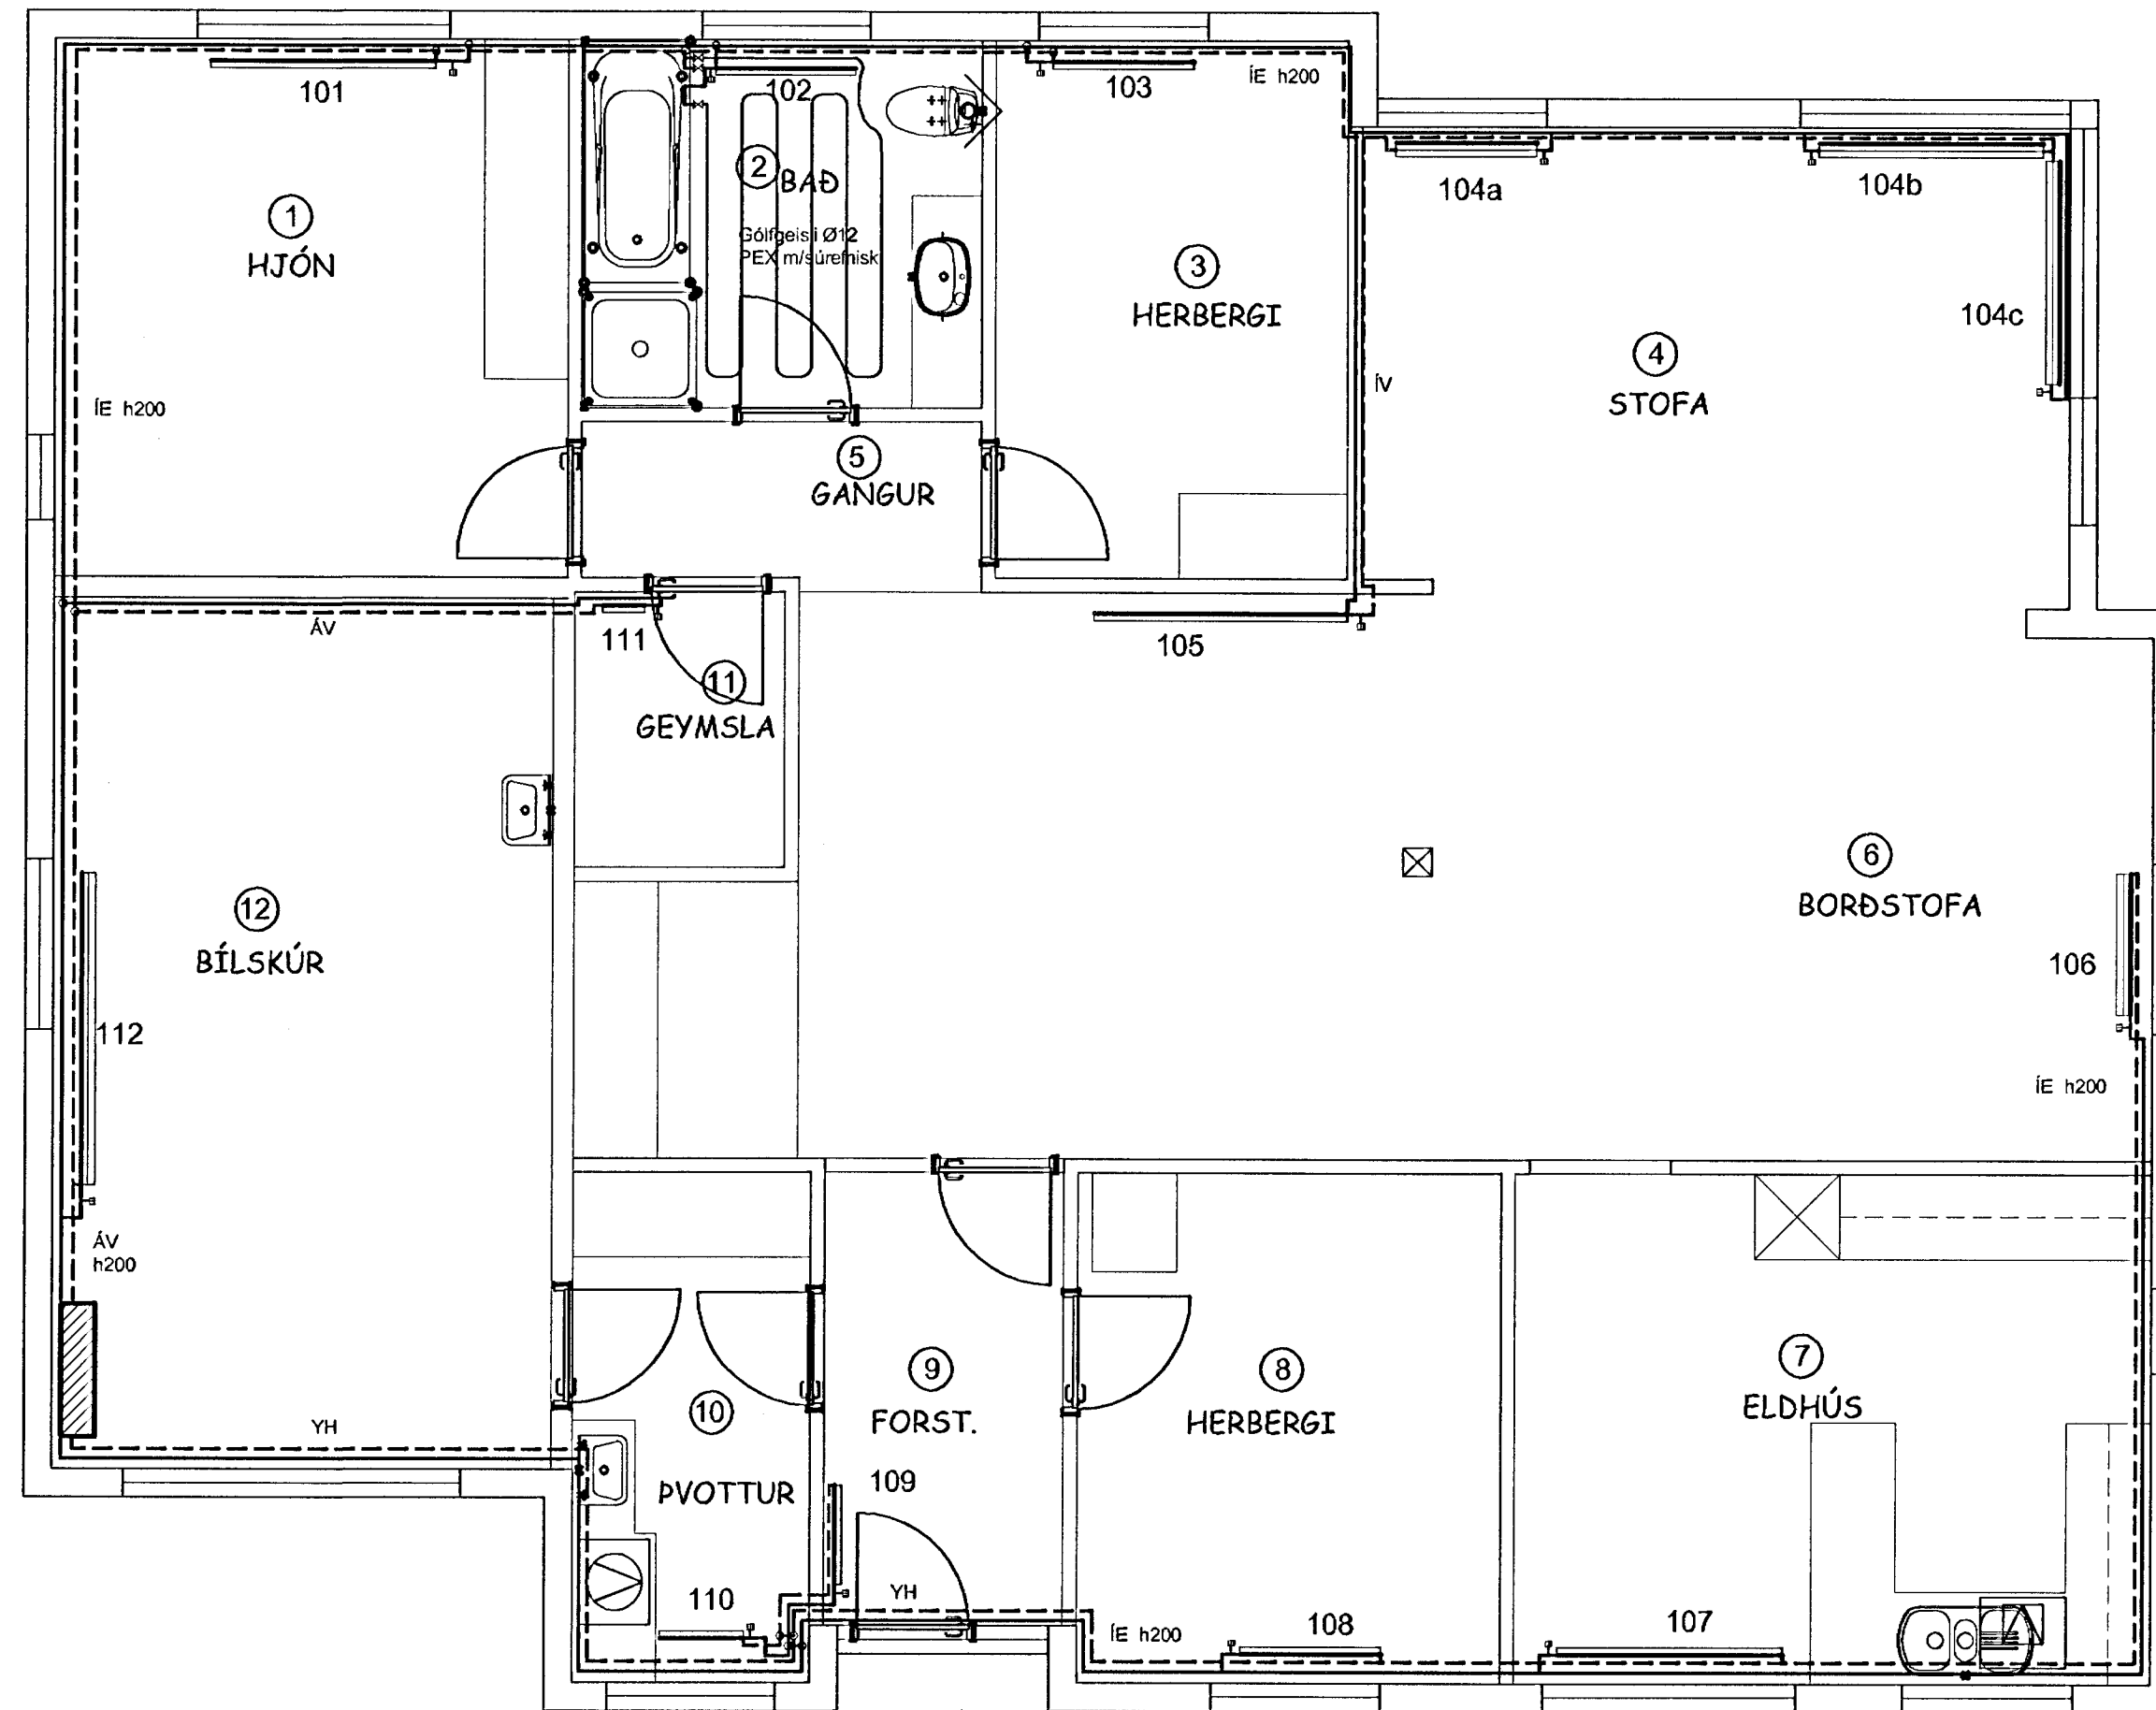

Hönnunarforsendur: ÍST 67 og RB rit nr 30 "Varmaeinangrun Húsa"
 Allur frágangur lagnar skal vera skv. ÍST 67.
 Allar hitalagnir eru riðfríar stálalagnir nema annað sé tekið fram, settar saman með viðurkenndum tengistykkjum (pressfittings).
 Hitaiögn skal þrýstiprófuð skv. kröfum HR.
 Allar lagnir að stökum aftöppunarstað eru ø12 nema annað sé tekið fram.
 Lagnaleiðir milli bílskúrs og íbúðar skal uppfylla brunakröfur. Við frágang lagnaleiðar skal nota eldvarnarþéttiefni EVO-Fireseal eða sambærileg, með lögnum til að skerða ekki brunapól A60 veggjar.

OFNATAFLA

at 35°C

NR.	HÁMARKSSTÆRÐ		LÁGMARKS	TENGING	LOKAR	
	LENGD	HÆÐ	AFKÓST			
	mm	mm	W			
101	1600	400	1051	CB	FJVR10	T
102	900	600	525	AB	RAVL 10/6	R
103	1000	400	614	AB	FJVR10	T
104a	1150	210	737	CB	FJVR10	T
104b	1600	210	1025	AD	FJVR11	T
104c	1600	210	1025	CB	FJVR12	T
105	1800	500	1231	AD	RAVL 10/6	R
106	1150	210	737	CD	FJVR10	T
107	1600	400	1433	CB	FJVR10	T
108	1200	400	782	CB	FJVR10	T
109	700	500	572	CB	RAVL 10/6	R
110	600	500	543	AB	RAVL 10/6	R
111	400	600	72	AB	FJVR10	T
112	1800	600	2065	AD	FJVR10	T

Byggingarhluti nr. 111 Hafnarfjarðar
 Afgreitt þann
 01.10.2000
 Bjarki G. Guðmundsson

Heildar varmatap matshluta: **12,4 kW**
 Varmatap á gólfhlöt: **72,1 W/m²**
 Varmatap á rúmtak: **20,8 W/m³**

Leiðnitap matshluta

Heiti byggingarhluta	U-gildi W/m² °K	Flöt m²	Taptöt W/K
Gólf	0,32	172,0	54,2
Útveggur	0,28	121,8	34,7
Gluggar og hurðir	0,58	39,4	22,7
Þak	0,18	159,6	28,2
Leiðnitap alls:			139,9
Leiðnitap á gólfplatamál	0,8		W/m² °K

Samanburður U-gilda:

BYGGINGARHLUTI	BR '98 W/m² °K	Reiknað W/m² °K
Útveggir	0,30	0,28
Þak	0,20	0,18
Gólf á fyllingu	0,30	0,32
Gluggar, karnar+gler	2,00 *	1,67 *
Hurðir	3,00	2,05
Veggir, gluggar og hurðir	0,85 *	0,58 *

* veglið meðaltal

Grunnupplýsingar úr skráningatöflu:
 A (brúttó): 172 m²
 V (brúttó): 694 m³

010 Jan 2000 Lagnaleiðum hitalagna, breytt ofnum í rými 4), breytt ernisgerð lagna og Bjarki G.

NR.	DAGS	BREYTINGAR	NAFN
BYGGINGATÆKNIFRÆÐINGUR		LÆKJASMÁRI 84, 200 Kópavogi	
Sími: 564 1607 & 896 4994			
VERKHEITI	MKV.	DAGS	TEIKN.NR.
Teigabyggð 12, Hfj	1:50	Okt.'00	L101
HITALAGNIR	HANNAÐ	TEIKNAD	VERK NR.
GRUNNMYND	BG	BG	ERP06
ÁRTUN ADALHÖNNUNAR	Bjarki Guðmundsson		FTFI Sí: 041267-3649