


NEYSLUVATNSLAGNIR - GRUNNMYND

Mkv. 1:50

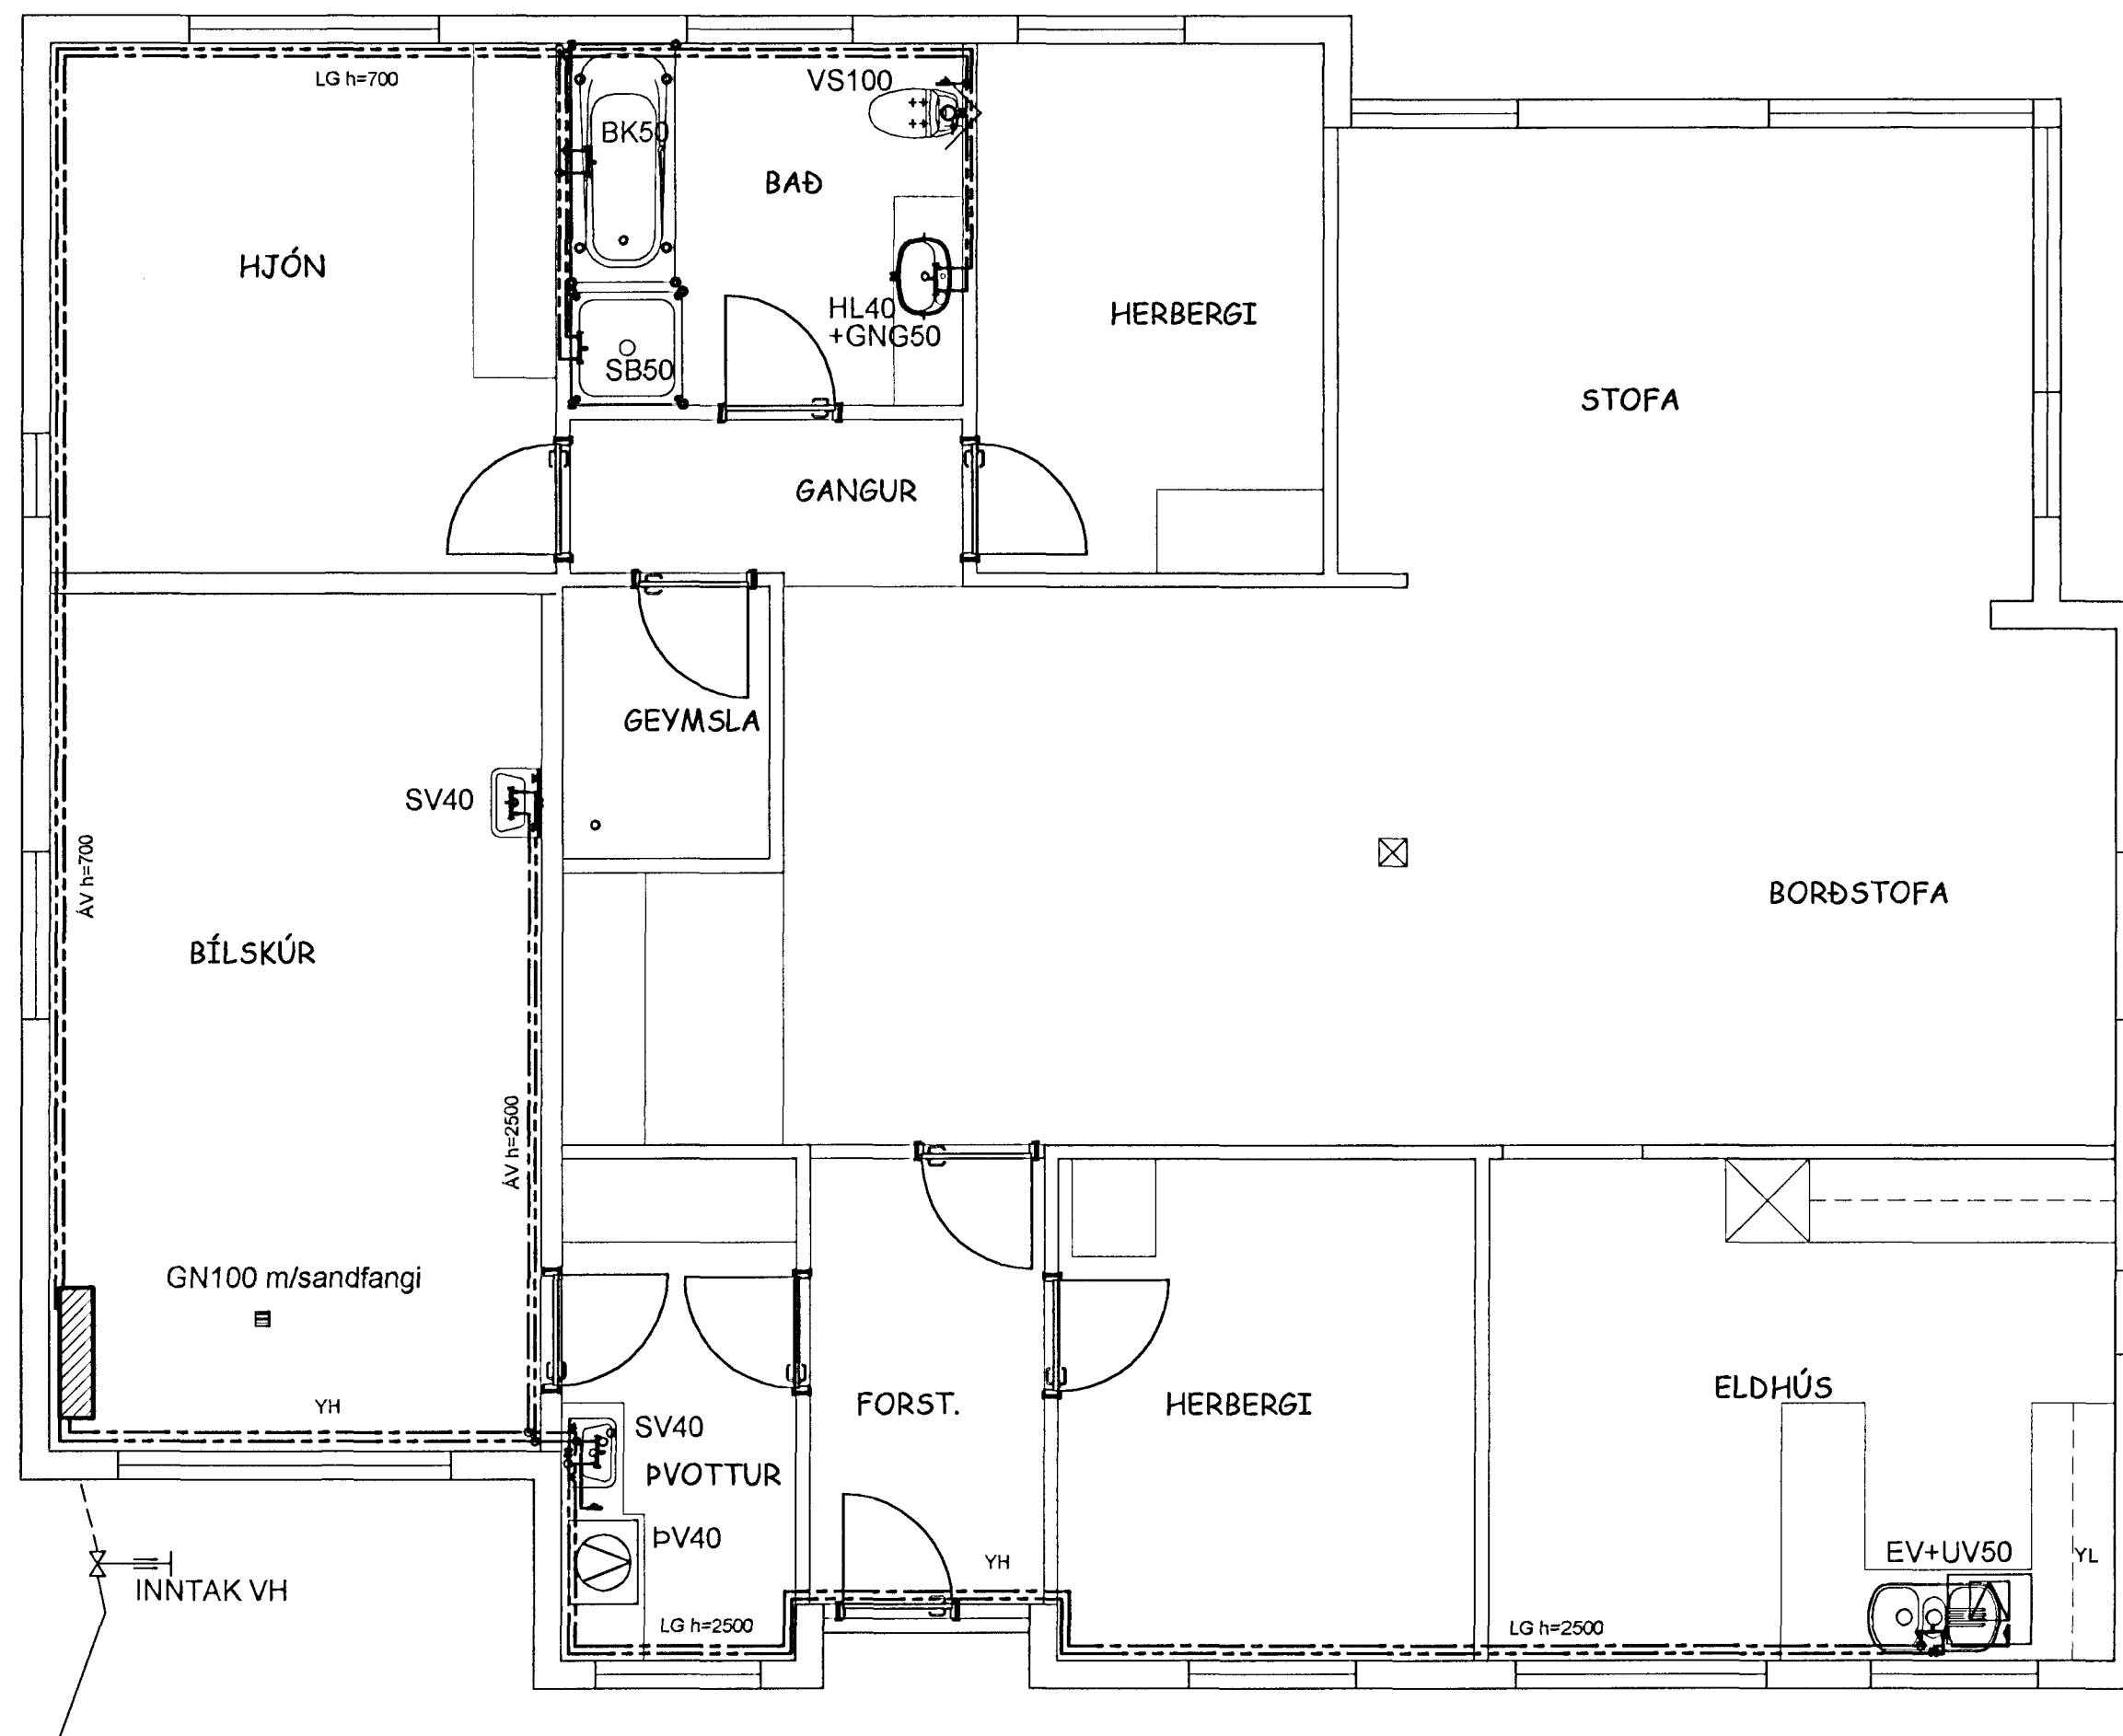

Hönnunarforsendur: ÍST 67
 Allur frágangur lagnar skal vera skv. ÍST 67 og DS-540.
 Allar hitalagnir eru ríofrjár stállagnir nema annað sé tekið fram, settar saman með viðurkenndum tengistykkjum (pressfittings).
 Neysluvatnlögn skal þrýstiprófuð skv. kröfum VH.
 Lagnaleiðir milli bílskúrs og íbúðar skal uppfylla brunakröfur. Við frágang lagnaleiðar skal nota eldvarnarþéttiefni EVO-Fireseal eða sambærileg, með lögnum til að skerða ekki brunapól A60 veggjar.
 Allar lagnir að stökum aftöppunarstað eru ø15 nema annað sé tekið fram.

Byggingafræðingur
 Afgreitt þann
 01.10.2000
 Bjarki G
 Sigurðjanir Halldórsson

010 Jan 2000 Lagnaleiðum neysluvatnslagna breytt Bjarki G

| NR | DAGS | BREYTINGAR | NAFN |
|----|------|------------|------|
|----|------|------------|------|

BJARKI GUÐMUNDSSON BYGGINGATÆKNIFRÆÐINGUR
 LÆKJASMÁRI 84, 200 Kópavogi
 Sími: 564 1607 & 896 4994

| | | | |
|---------------------------|--------|---------|----------------|
| VERKHEITI | MKV. | DAGS | TEIKN. NR. |
| Teigabyggð 12, Hfj | 1:50 | Okt.00 | L201 |
| NEYSLUVATNSLAGNIR | HANNAÐ | TEIKNAD | |
| GRUNNMYND | BG | BG | VERK NR. ERP06 |

ÁRITUN ADALHÖNNUNAR *Bjarki Guðmundsson* KT: 041267-3649