



ÞAKVIRKI ER SAMSETT ÚR STÁLGRINDAREFNI FRÁ NORSK PROFILFORMING (eða samb.l.) OG NEFNDAR STÆRÐIR, GERÐIR OG ÞYKKTIR ERU SBR. FRAMLEIÐSLULÍNU PF. LÁGMARKS FJÓLDI $\phi 4,8$ SRÚFA Í FESTINGU ER 3 STK EF ANNAÐ ER EKKI GEFIÐ Á DEILIMYND. ÁLÖG Á ÞAK ERU SKV ÍST 12 OG DS 409/410. KLÆÐNING Á ÞAK SKAL SKRÚFAST MEÐ 4,8/35 SJÁLFBORANDI RIÐFRÍUM SKRÚFUM FYRIR TRÉ c/c 110. PLÓTUKLÆÐA SKAL ÞAKFLÓT MEÐ 18 mm VATNSL. KROSSVIÐ. OFAN Á ÞAKPAPPA SKAL FESTA LEKTUM 36°100 MEÐ 3 stk. 120 mm SJÁLFB. GALV.HÚÐUÐUM TRÉSKRÚFUM Í HVERJA SPERRU UNDIR NAGLARÓÐ ÞAKJÁRNS. EINANGRA SKAL Í STOFU MEÐ 150 mm LÉTTULL MILLI SPERRA OG 50 mm ÞÉTTULL Í TIMBURGRIND UNDIR SPERRUR. ÞAR SEM LOFT ERU TEKIN NIÐUR EINANGRAST MEÐ 150 mm LÉTTULL OG 50 mm VINDULL. KLÆÐA SKAL MEÐ TVÖFÖLDU GIFSLAGI 13 mm UNDIR EINANGRUN. VANDA SKAL FRÁGANG RAKASPERRU Í ÞAKI. LOFTUN ÞAKVIRKIS SKAL GERÐ MEÐ $\phi 40$ PEH RÖRI SKV NÁNARI ÚTFÆRSLU ARKITEKTS.

SNIÐ T1
Mkv. 1:20

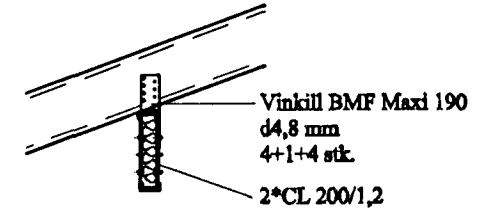

SNIÐ T2/T2'/T2''
Mkv. 1:20

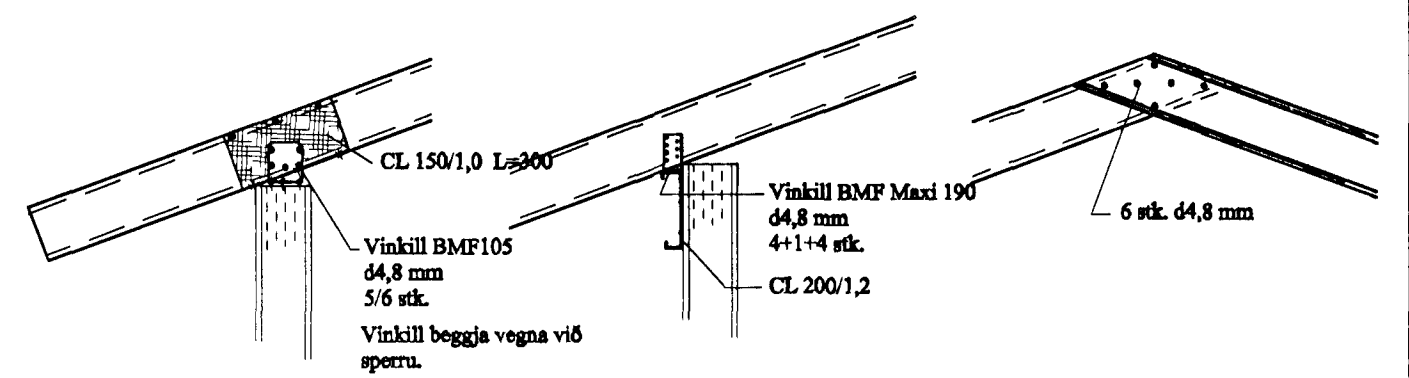

GRUNNMYND ÞAKVIRKIS
Mkv. 1:50

BJARKI GUÐMUNDSSON BYGGINGATÆKNIFRÆÐINGUR
LÆKJASMÁRI 84, 200 Kópavogi
Sími: 564 1607 & 896 4994

Byggingafulgrið Hatnarfjarðar
Afgreitt þann
14 JAN. 1999
Sigurbjartur Halldórsson

VERKHEITI	MEV.	DAÐ	VIÐE.NR.	TRÉKN.NR.
Teigabyggð 12, Hafnarf.	1:50/20	Sept '98	ERJ06	V-201
ÞAKVIRKI	HANNAÐ	TRÉKNAR	BAÐYKETT	
Grunnmynd og snið	BG	BG	V201.dwg	

01	03.01.99	Breyting á skrifuðum texta	BG
NR.	DAÐ	BREYTINGAR	NAFN