


NEYSLUVATNSLAGNIR - GRUNNMYND

Mkv. 1:50

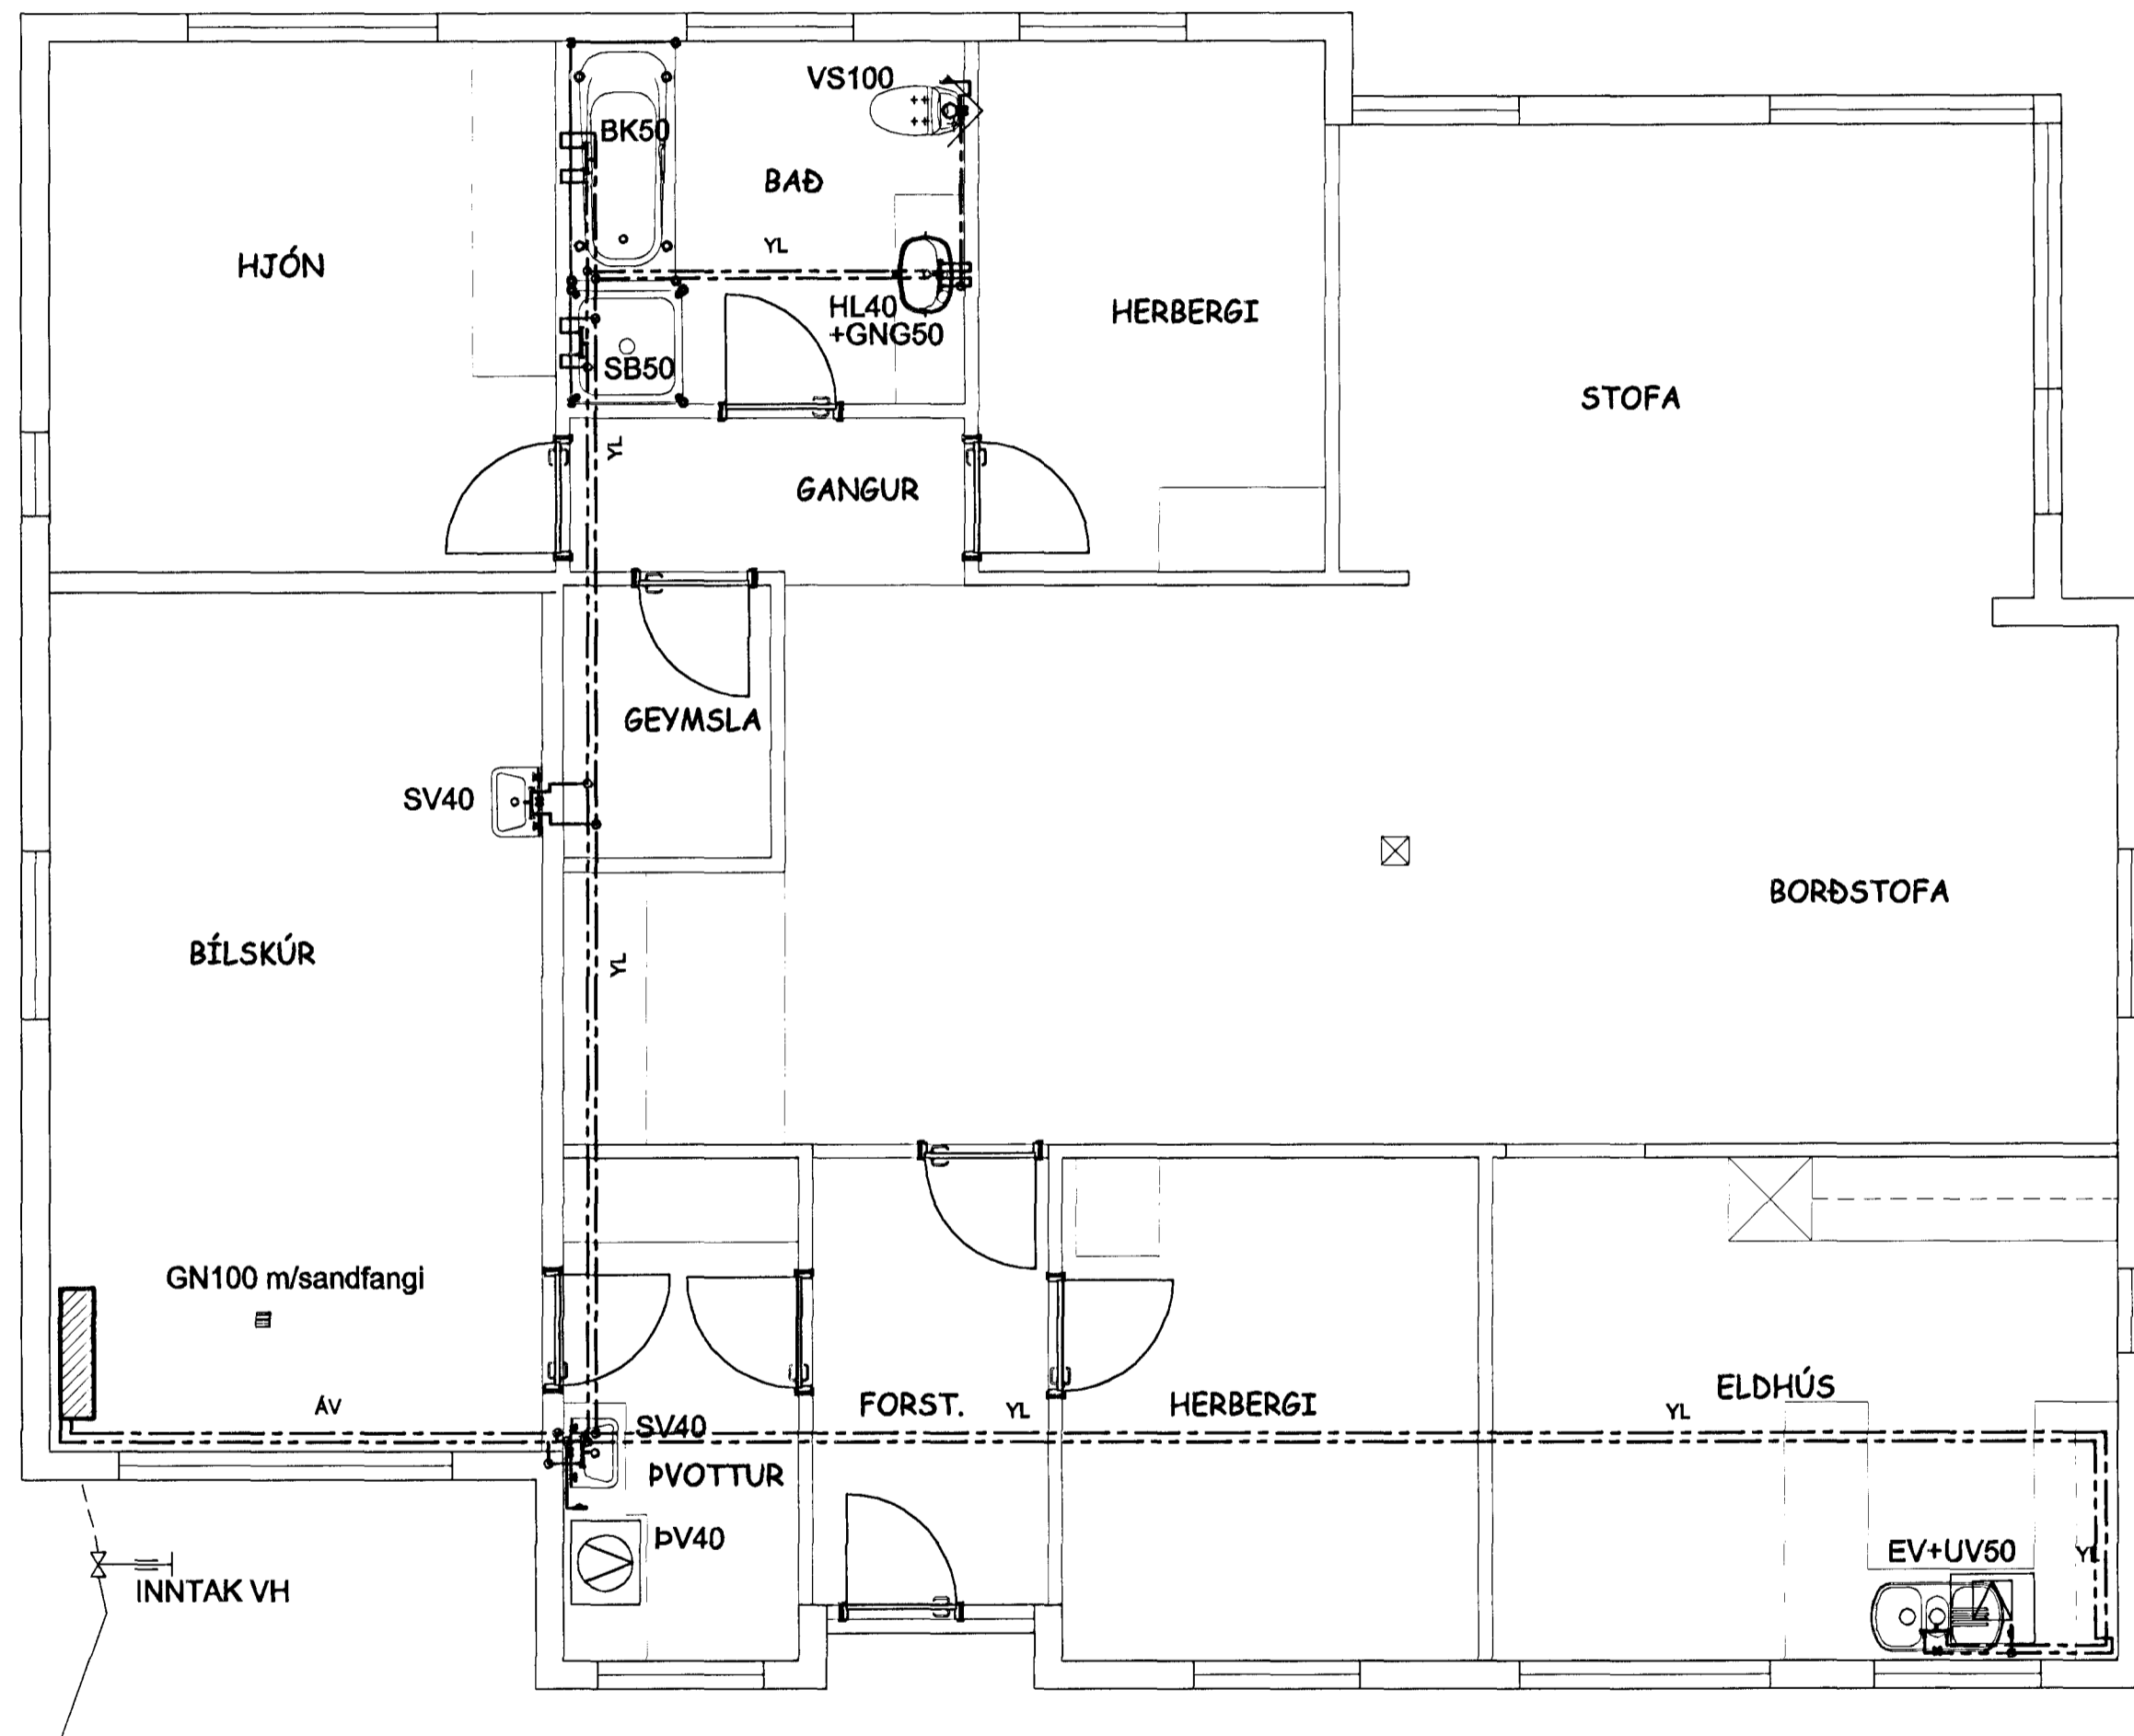

Hönnunarforsendur: ÍST 67  
 Allur frágangur lagnar skal vera skv. ÍST 67 og DS-540.  
 Allar neysluvatnslagnir eru galvanhúðaðar stállagnir, settar saman með samsvarandi tengistykkjum (fittings).  
 Neysluvatnlögn skal þrýstiprófuð skv. kröfum VH.  
 Lagnaleið milli bílskúrs og íbúðar skal vera ofan niðurtekens lofts í íbúð. Við frágang lagnaleiðar skal nota eldvarnarþéttiefni EVO-Fireseal eða sambærileg, með lögnum til að skerða ekki brunaþol A60 veggjar.  
 Allar lagnir að stökum aftöppunarstað eru ø15 nema annað sé tekið fram.

Byggingatúluári Hafnarjarðar  
 Afgreitt þann  
 14 JAN, 1999  
 Sigurbjartur Halldórsson

BJARKI GUÐMUNDSSON BYGGINGATÆKNIFRÆÐINGUR  
 LÆKJASMÁRI 84, 200 Kópavogi  
 Sími: 564 1607 & 896 4994

VERKHEITI  
**Teygabyggð 12, Hafnarf**  
 Neysluvatnslagnir  
 GRUNNMYND

MKV. 1:50  
 DAGS Okt. '98  
 HANNAÐ BG  
 TEEKNAÐ BG  
 VERKEFNI ERF06  
 L201-neyslutv  
 TEEKN. NR. L201  
 SAMVEYKT  
 BYRKI GUÐMUNDSSON  
 PÍTÍ 041267-3649

NR	DAGB	BREYTINGAR	NAFN