GRUNNMYND

MKv. 1:50

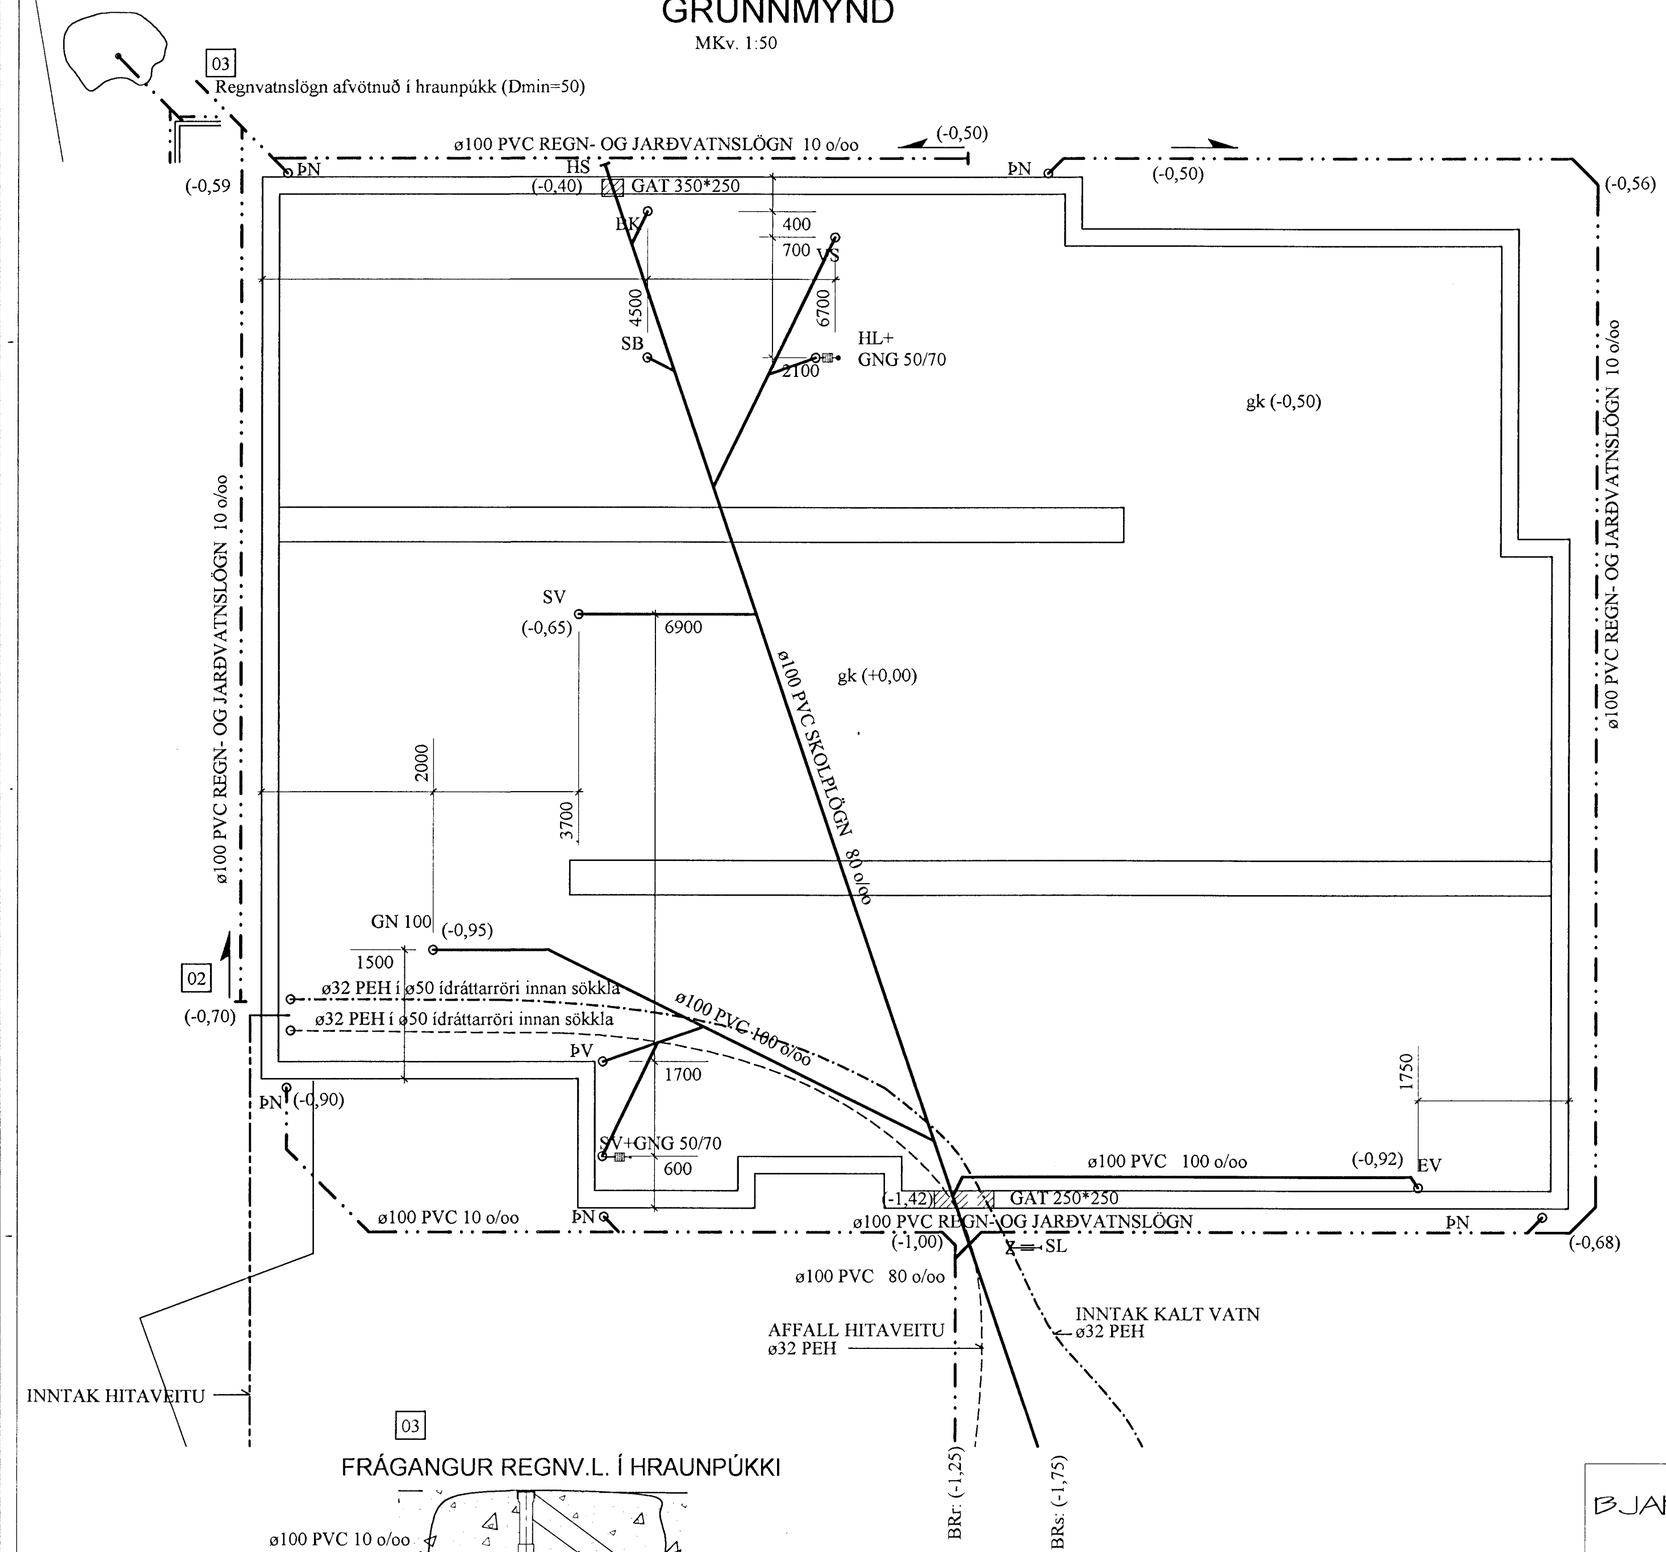

03

FRÁGANGUR REGNV.L. Í HRAUNPÚKKI

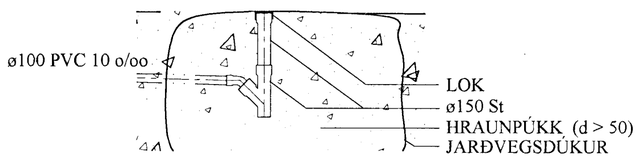

TENGING VIÐ TENGISTÚTA BÆJARFÉL.

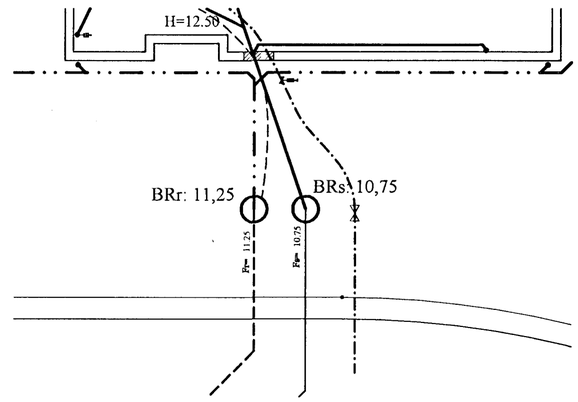

AFSTÖÐUMYND

MKv. 1:500

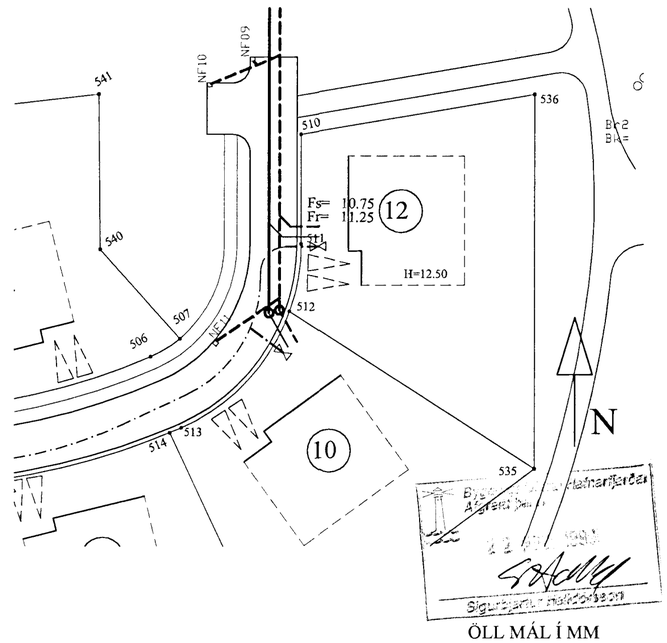

ÖLL MÁL Í MM

NR	DAGS	BREYTINGAR	NAFN
02	17.11.'99	Regnvatn leitt í hraunpúkk	BG
02	17.11.'99	Rennslisstefna jarðvatnslagnar	BG
01	02.01.'99	Breyting á legu skólplagnar	BG

BJARKI GUÐMUNDSSON
BYGGINGATÆKNIFRÆÐINGUR
LÆKJASMÁRI 84, 200 Kópavogi
Sími: 564 1607 & 896 4994

VERKHEITI
Teigabyggð 12, Hafnarf
Frárennslislagnir
GRUNNMYND / AFSTÖÐUMYND

MKV.	DAGS	VERK NR.	TEIKN. NR.
1:50/500	Sept '98	ERI06 L001	L-001

HANNAÐ	TEIKNAÐ	SAMÞYKKT
BG	BG	

FTH KT. 041267-3649